


PŮDORYS 3.PP, část B - nový stav

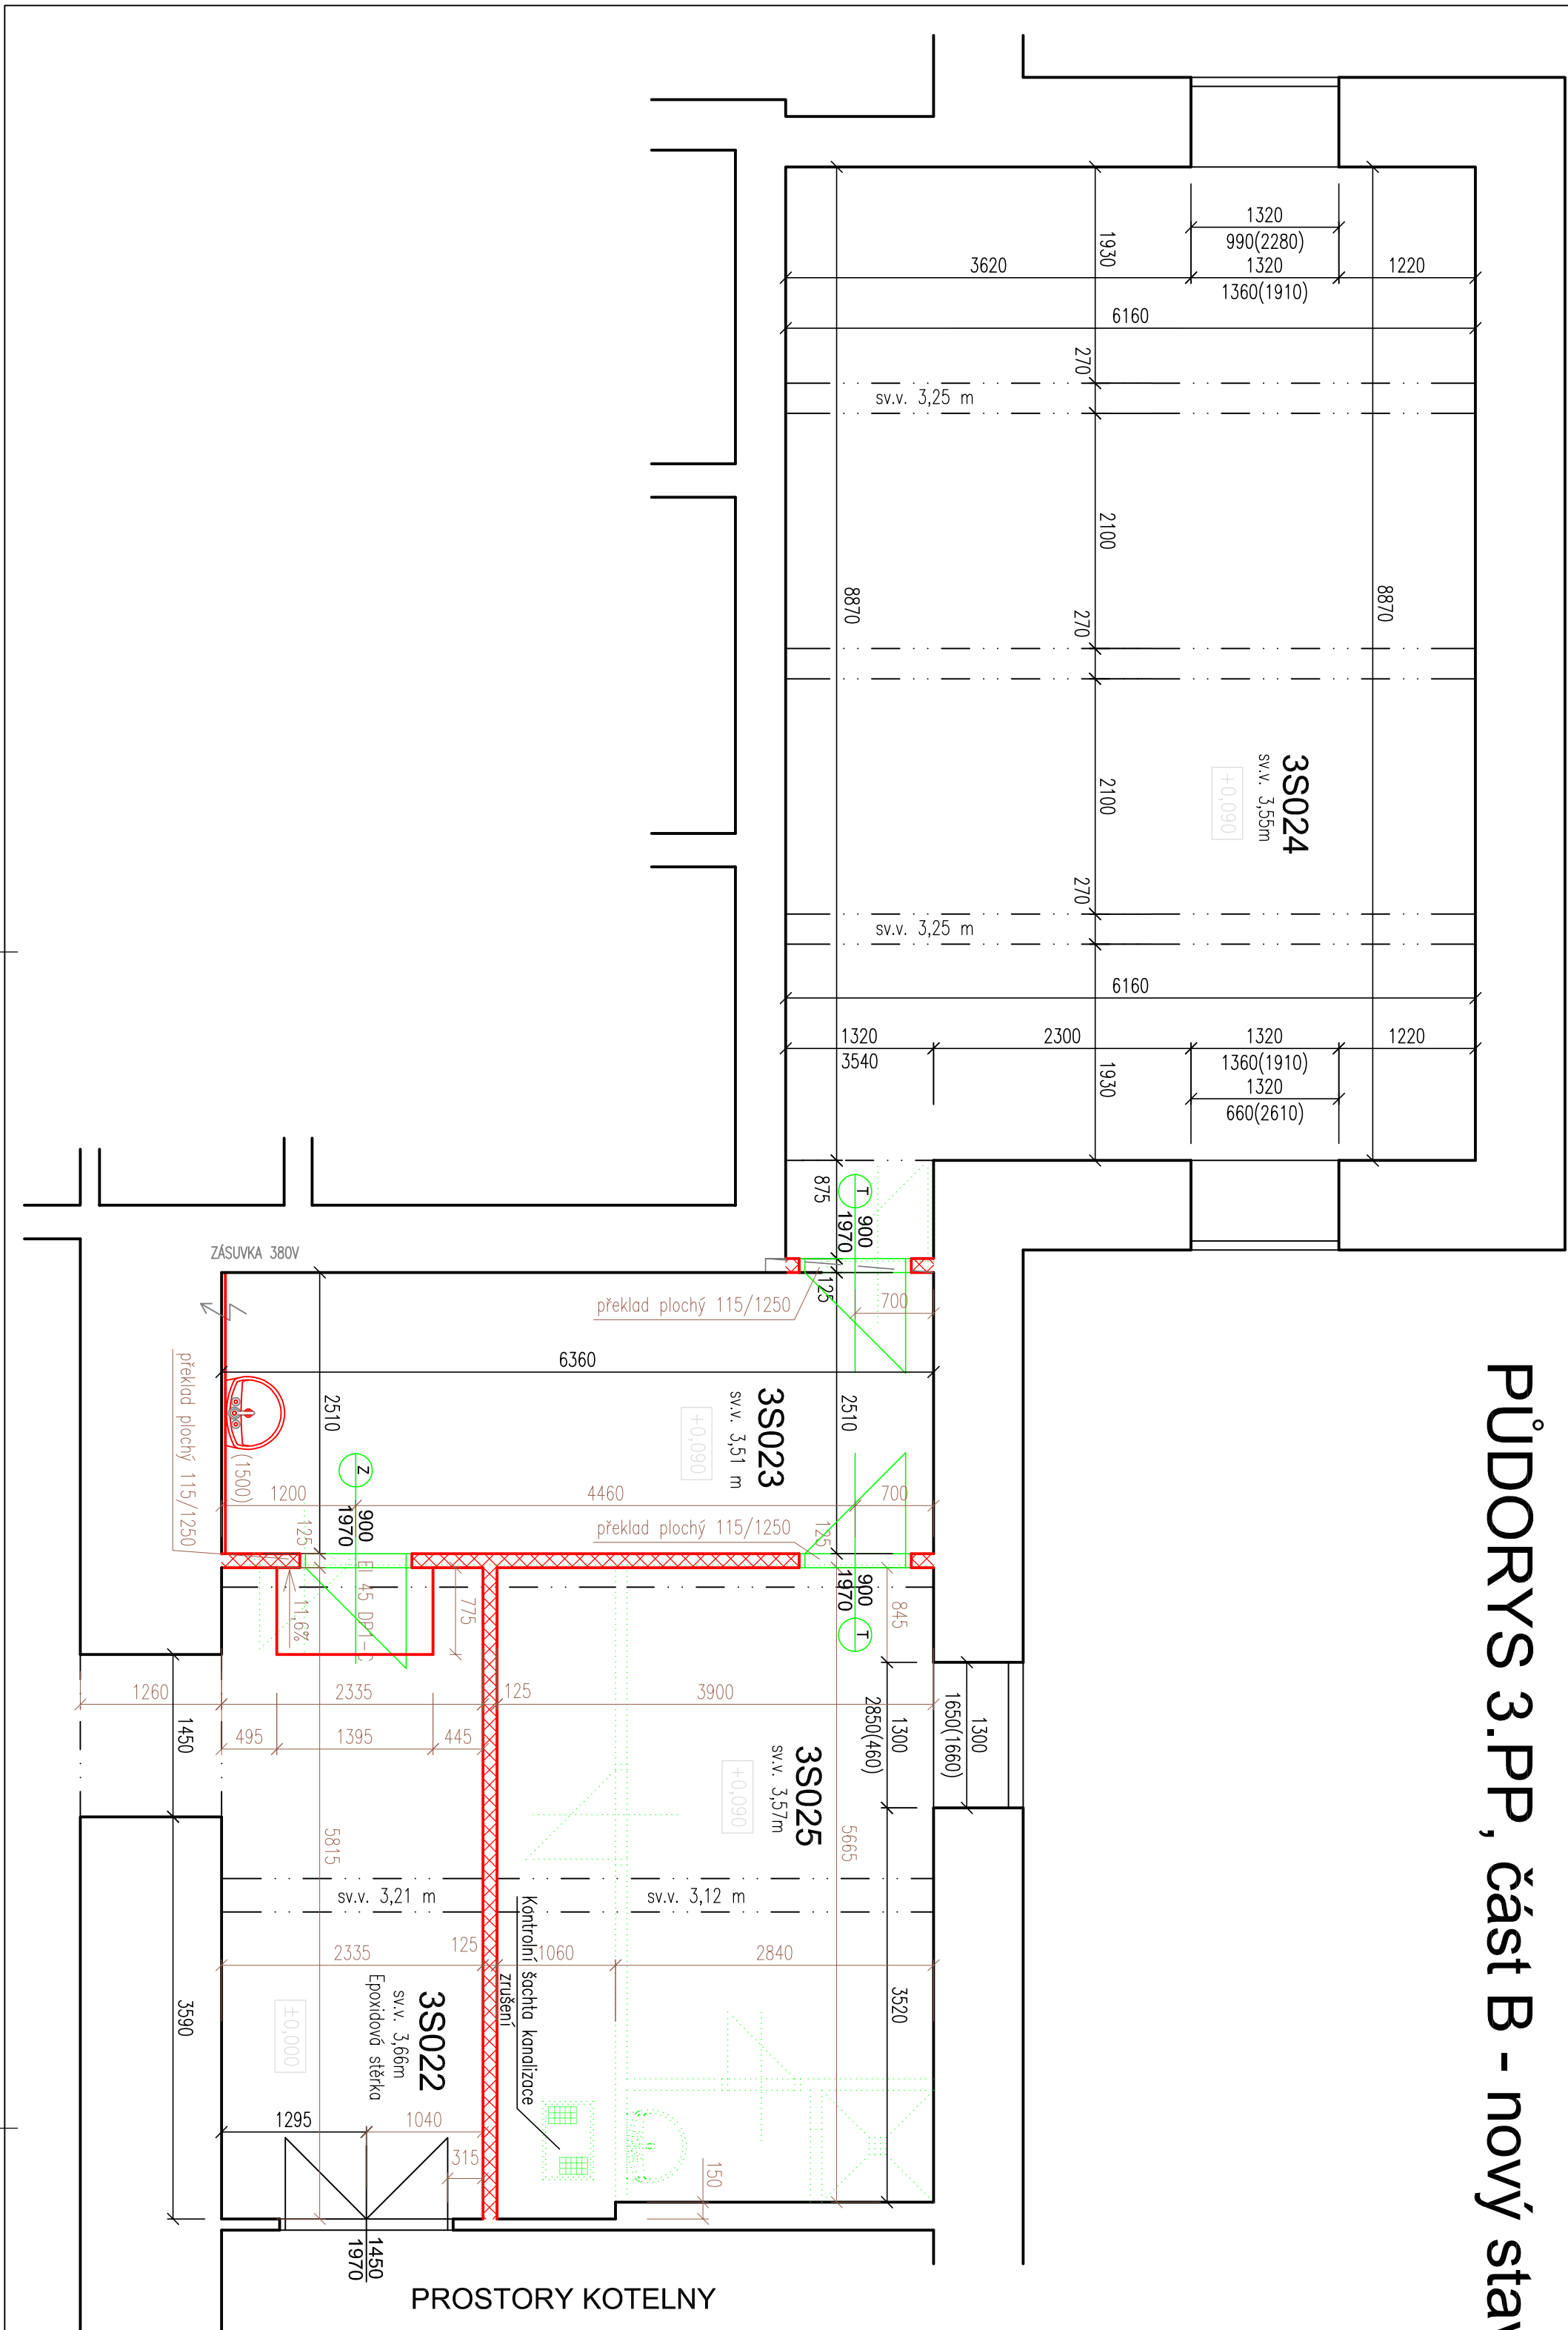

LEGENDA MÍSTNOSTÍ:

OZN.	NÁZEV	PLOCHA [m²]	s.v. [m]	DRUH PODLAHY	POVRCHOVÁ ÚPRAVA STĚN	POZNÁMKA
3S022	CHODBA	15,40 (3,21)	3,66 (3,21)	sítňojící – beton	sítňojící	zřízení nadhledové rampy
3S023	STUJOVNA	15,96	3,51	Epoxidový nátěr	nová omítka + štuk	BELANOVÝ OBKLAD v = 1500mm + soklik
3S024	SPISOVNA	55,80 (3,25)	3,55 (3,25)	Epoxidový nátěr	nová omítka + štuk	Soklik – epoxidový nátěr v=150 mm
3S025	SPISOVNA	22,25 (3,12)	3,57 (3,12)	Epoxidový nátěr	nová omítka + štuk	Soklik – epoxidový nátěr v=150 mm

LEGENDA HMOT

- STÁVAJÍCÍ ZDIVO
- NOVÉ PŘÍČKOVÉ ZDIVO – Heluz (pero+dírkovo) tl. 125 mm
- BOURACÍ PRÁCE

ODPOVĚDNÝ PROJ. Ing. Vladimír MUSIL		VYPRACOVAL Ing. Vladimír MUSIL	KONTROLOVAL Ing. Ivoš VAŠULKA	<div><div></div><div>SPRÁVA ŽELEZNIC</div></div>	
SPRÁVA ŽELEZNIC, STÁTNÍ ORGANIZACE Oblastní ředitelství Brno, Kounicova 26, 611 43 BRNO				DATUM:	III. 2020
BRNO, BUDOVA OŘ - Kounicova 26				FORMÁT:	3x A4
ZŘÍZENÍ SPISOVEN				STUPEŇ:	I. POMOC
PŮDORYS 3.PP, část B - nový stav				MĚŘITVO: 1:50	VÝKRES ČÍSLO D102B