


KOORDINAČNÍ SITUACE STAVBY M 1: 250

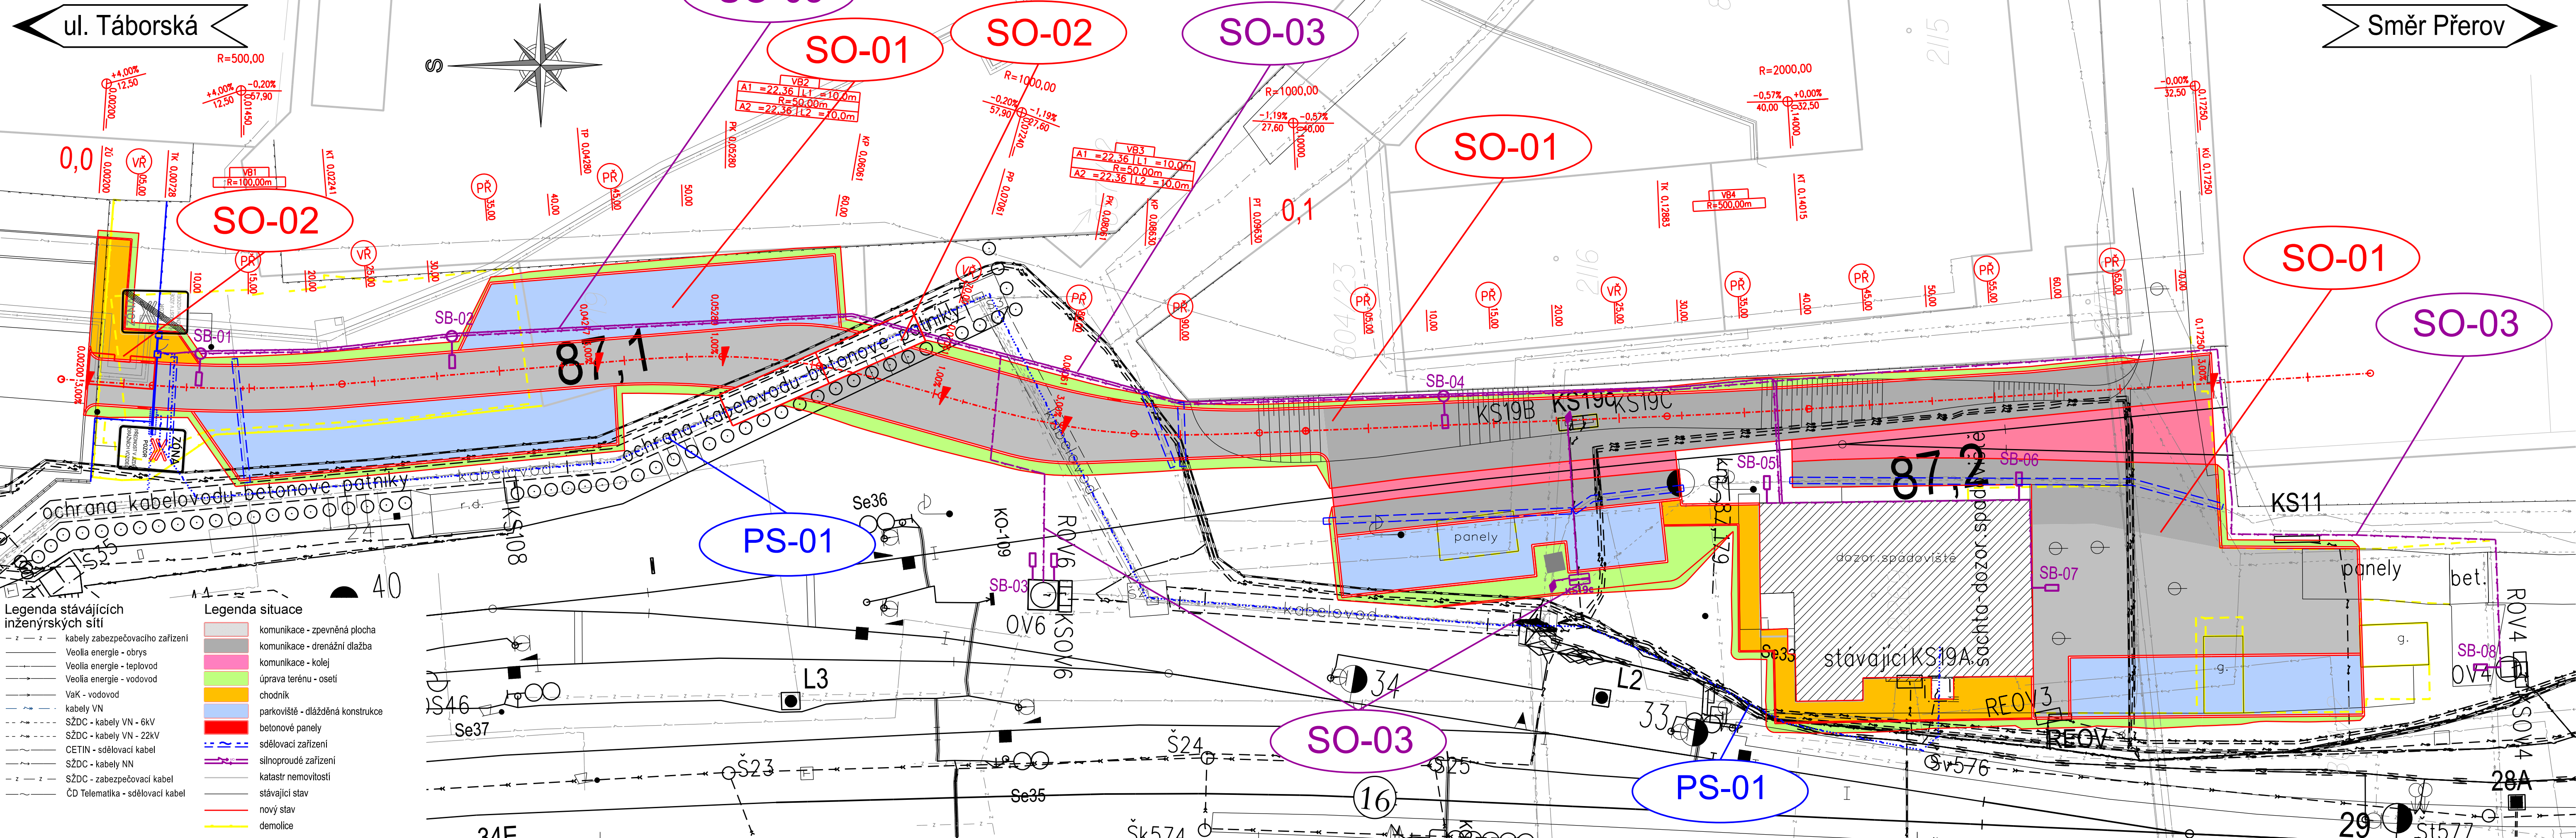

- Legenda stávajících inženýrských sítí**
- kabely zabezpečovacího zařízení
 - Veolia energie - obrys
 - Veolia energie - teplovod
 - Veolia energie - vodovod
 - VaK - vodovod
 - kabely VN
 - SZDC - kabely VN - 6kV
 - SZDC - kabely VN - 22kV
 - CETIN - sdělovací kabel
 - SZDC - kabely NN
 - SZDC - zabezpečovací kabel
 - ČD Telematika - sdělovací kabel
- Legenda situace**
- komunikace - zpevněná plocha
 - komunikace - drenážní dlažba
 - komunikace - kolej
 - úprava terénu - osetí
 - chodník
 - parkoviště - dlažďená konstrukce
 - betonové panely
 - sdělovací zařízení
 - silnoproudé zařízení
 - katastr nemovitostí
 - stávající stav
 - nový stav
 - demolice

			ČÍSLO SOUPRAVY:
REVIZE Č.	DATUM	ZMĚNA	

**MORAVIA CONSULT Olomouc a.s.**

LEGIONÁŘSKÁ 1085/8 , 779 00 Olomouc

tel.: +420 585 570 444
IDS: kjee9md
e-mail: moravia@moravia.cz
http://www.moravia.cz

OBJEDNATEL  Správa železniční dopravní cesty, státní organizace v zastoupení: SZDC, Oblastní ředitelství Olomouc, Nerudova 1, 772 58 Olomouc		G. ŘEDITEL MORAVIA CONSULT Olomouc a.s. ING. VÁCLAV KRATOCHVÍL	
HLAVNÍ INŽENÝR PROJEKTU ING. ONDŘEJ POKORNÝ	ING. ONDŘEJ POKORNÝ	ODPOVĚDNÝ PROJ. OBJ., PS ING. ONDŘEJ POKORNÝ	ODPOVĚDNÝ PROJ. OBJ., PS ING. ONDŘEJ POKORNÝ
KRAJ: OLOMOUCKÝ		POVĚŘENÝ OÚ: OLOMOUČ	
"Oprava parkovacích ploch - žst. Olomouc hlavní nádraží"		OBEC: OLOMOUČ - HODOLANY	
		ZAK. ČÍSLO MCO	19-012-233-PK
		ÚČEL	DSP
		DATUM	ČERVEN 2019
		FORMÁT	6 A4
KOORDINAČNÍ SITUACE		MĚŘITKO	1:250
		ČÁST	POR.Č.
		C.	2