

SO 01 Oprava stávajících zpevněných ploch

Podélný profil M 1:250/25

KRAJ:
KATASTRÁLNÍ ÚZEMÍ:
DRUH POZEMKŮ:

KŘÍŽENÍ PODZEMNÍCH IS:

SKLONOVÉ POMĚRY:

SROVNÁVACÍ ROVINA

ZMĚNA PŘÍČ. SKLONU

KÓTY NIVELETY:


KÓTY TERÉNU:

STANIČENÍ:

VZDÁLENOST PŘ. ŘEZŮ:



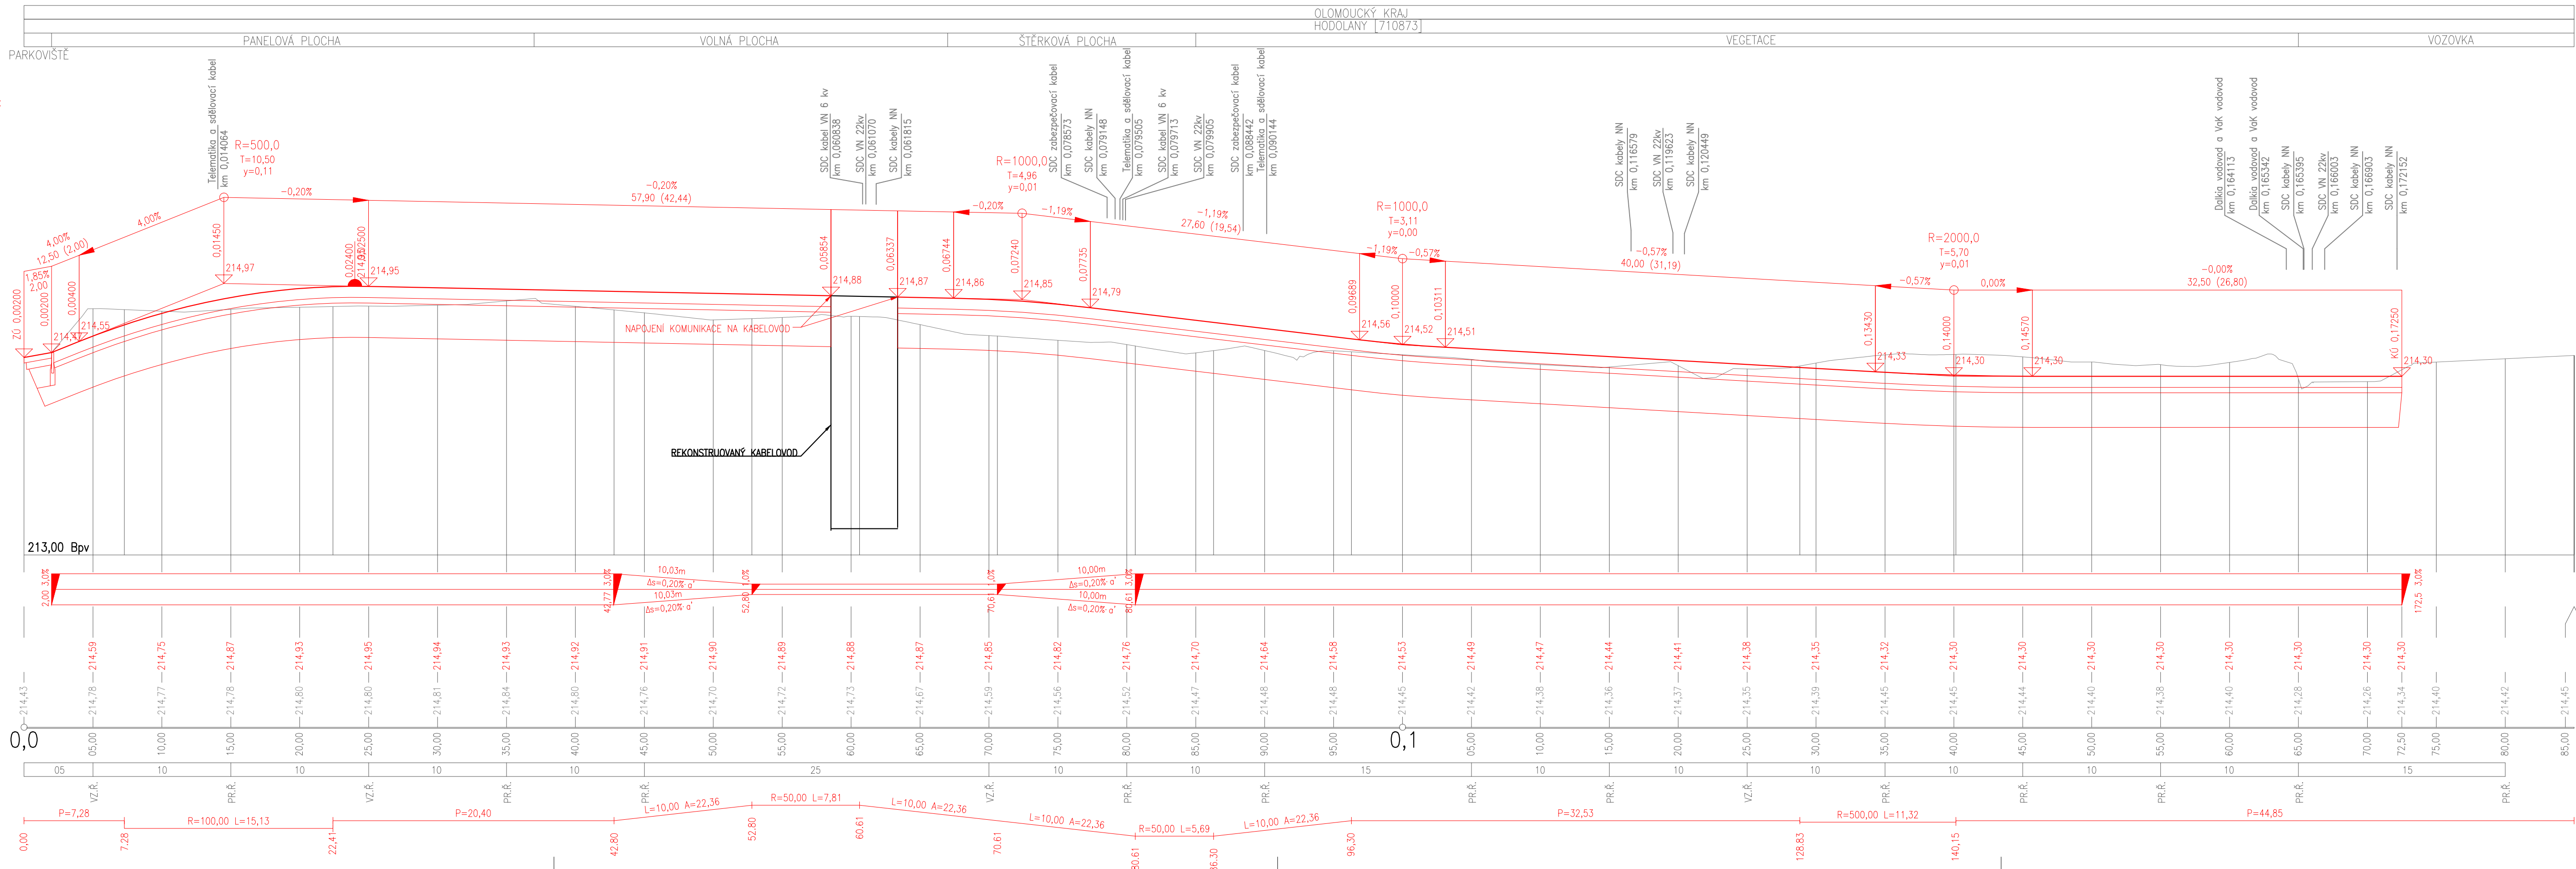

STANIČENÍ PŘ. ŘEZŮ

SMĚROVÉ POMĚRY:



			ČÍSLO SOUPRAVY:
REVIZE Č.	DATUM	ZMĚNA	


MORAVIA CONSULT Olomouc a.s.
 LEGIONÁŘSKÁ 1085/8 , 779 00 Olomouc
 tel.: +420 585 570 444
 IDS: kjee9md
 e-mail: moravia@moravia.cz
<http://www.moravia.cz>

OBJEDNATEL	 Správa železniční dopravní cesty, státní organizace v zastoupení: SŽDC, Oblastní ředitelství Olomouc, Nerudova 1, 772 58 Olomouc		
HLAVNÍ INŽENÝR PROJEKTU	ING. ONDŘEJ POKORNÝ 	G. ŘEDITEL MORAVIA CONSULT Olomouc a.s. ING. VÁCLAV KRATOCHVÍL	
ODPOVĚDNÝ PROJ. OBJ., PS	NAVRHL, VYPRACOVAL	KONTOLOVAL	
ING. PAVEL GURÁN 	ING. PAVEL GURÁN 	ING. ONDŘEJ POKORNÝ 	
KRAJ: OLOMOUCKÝ	POVĚŘENÝ OÚ: OLOMOUČ	OBEC: OLOMOUČ - HODOLANY	
<p>"Oprava parkovacích ploch - žst. Olomouc hlavní nádraží"</p> <hr/> <p>SO 01 Oprava stávajících zpevněných ploch a oplocení</p>		ZAK. ČÍSLO MCO	19-012-233-PK
		ÚČEL	DSP
		DATUM	ČERVEN 2019
		FORMÁT	5 A4
Podélný profil		MĚŘITKO	1:250/25
		ČÁST	POŘ.Č.
		D.2	3