


"Oprava parkovacích ploch - žst. Olomouc hlavní nádraží"

SO 02 Oprava kabelovodu a kanálu parovodu

Situace

M 1:250

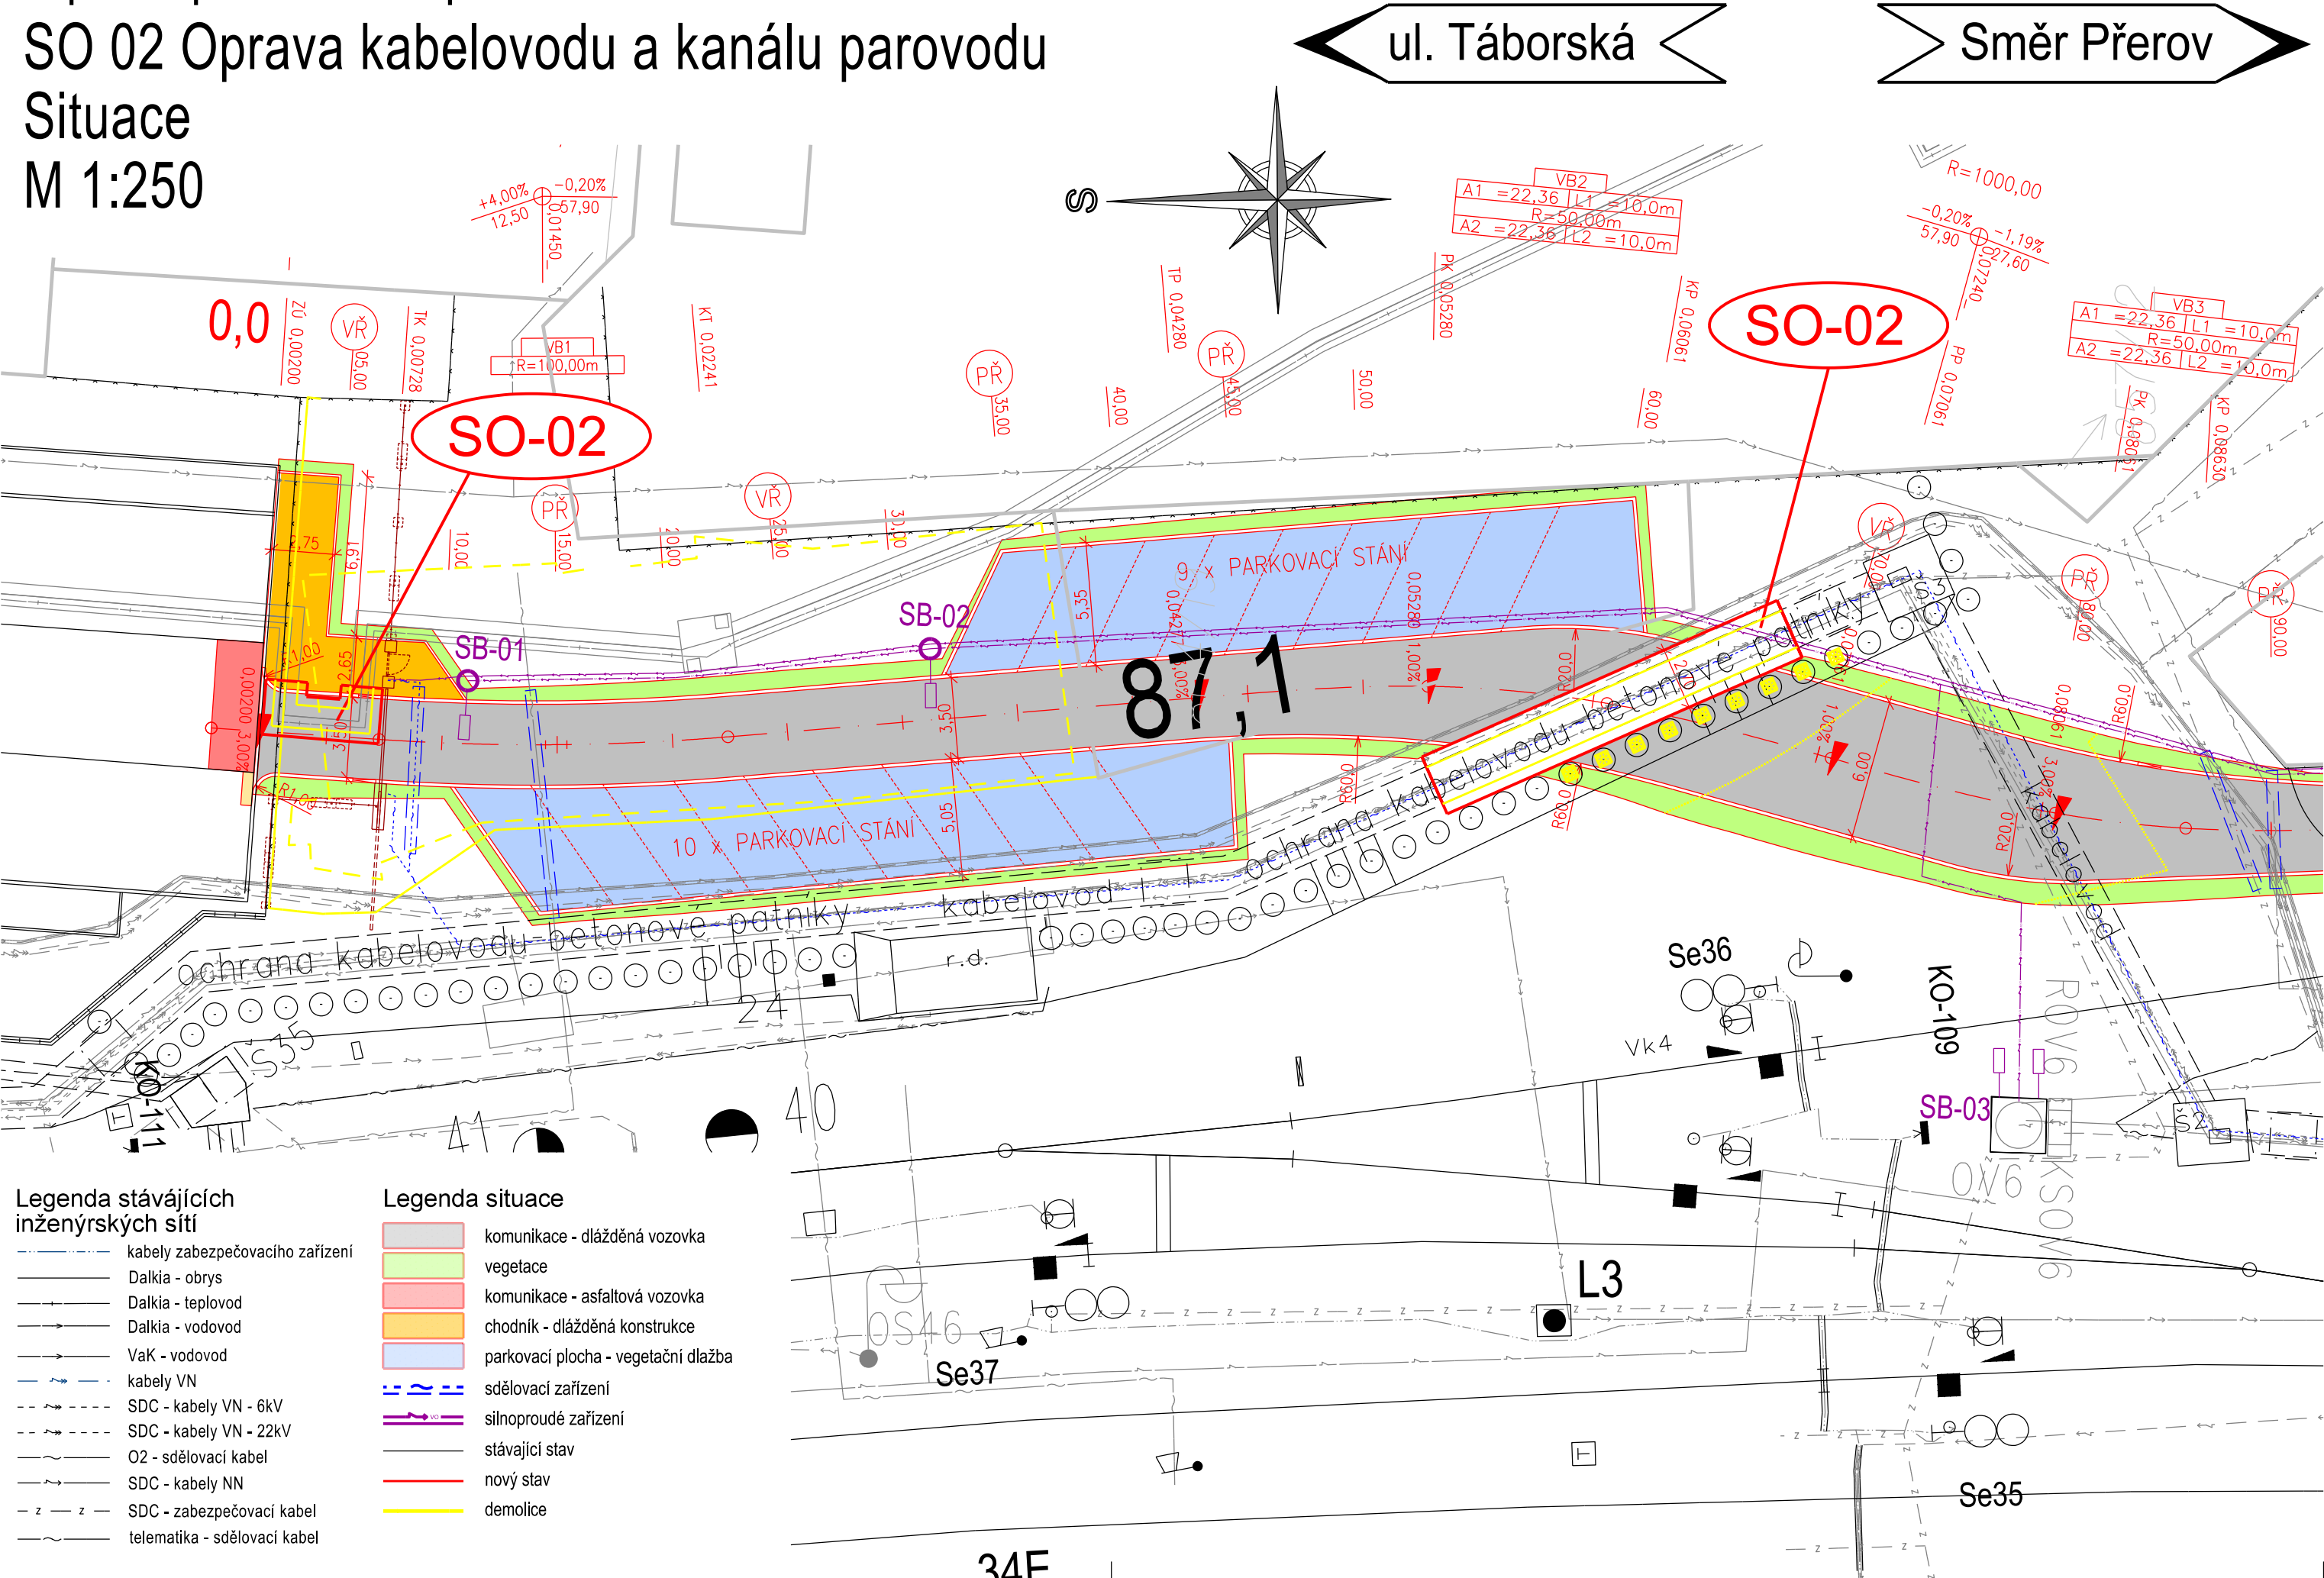

			ČÍSLO SOUPRAVY:
REVIZE Č.	DATUM	ZMĚNA	

MORAVIA CONSULT Olomouc a.s.
LEGIONÁŘSKÁ 1085/8 , 779 00 Olomouc

tel.: +420 585 570 444
IDS: kjee9md
e-mail: moravia@moravia.cz
http://www.moravia.cz

OBJEDNATEL		Správa železniční dopravní cesty, státní organizace v zastoupení: SŽDC, Oblastní ředitelství Olomouc, Nerudova 1, 772 58 Olomouc	
HLAVNÍ INŽENÝR PROJEKTU	ING. ONDŘEJ POKORNÝ	G. ŘEDITEL MORAVIA CONSULT Olomouc a.s.	ING. VÁCLAV KRATOCHVÍL
ODPOVĚDNÝ PROJ. OBJ., PS	ING. ANDREA DOLNÍČKOVÁ	NAVRHL, VYPRACOVAL	KONTROLOVAL
ING. ANDREA DOLNÍČKOVÁ	ING. ANDREA DOLNÍČKOVÁ	ING. PETR KLIMEŠ	
KRAJ: OLOMOUCKÝ	POVĚŘENÝ OÚ: OLOMOUC	OBEC: OLOMOUC - HODOLANY	
"Oprava parkovacích ploch - žst. Olomouc hlavní nádraží"		ZAK. ČÍSLO MCO	19-012-233-PK
		ÚČEL	DSP
		DATUM	ČERVEN 2019
		FORMÁT	3 A4
SO 02 Oprava kabelovodu a kanálu parovodu		MĚŘÍTKO	1:250
Situace		ČÁST	POŘ.Č.
		D.2	1.02