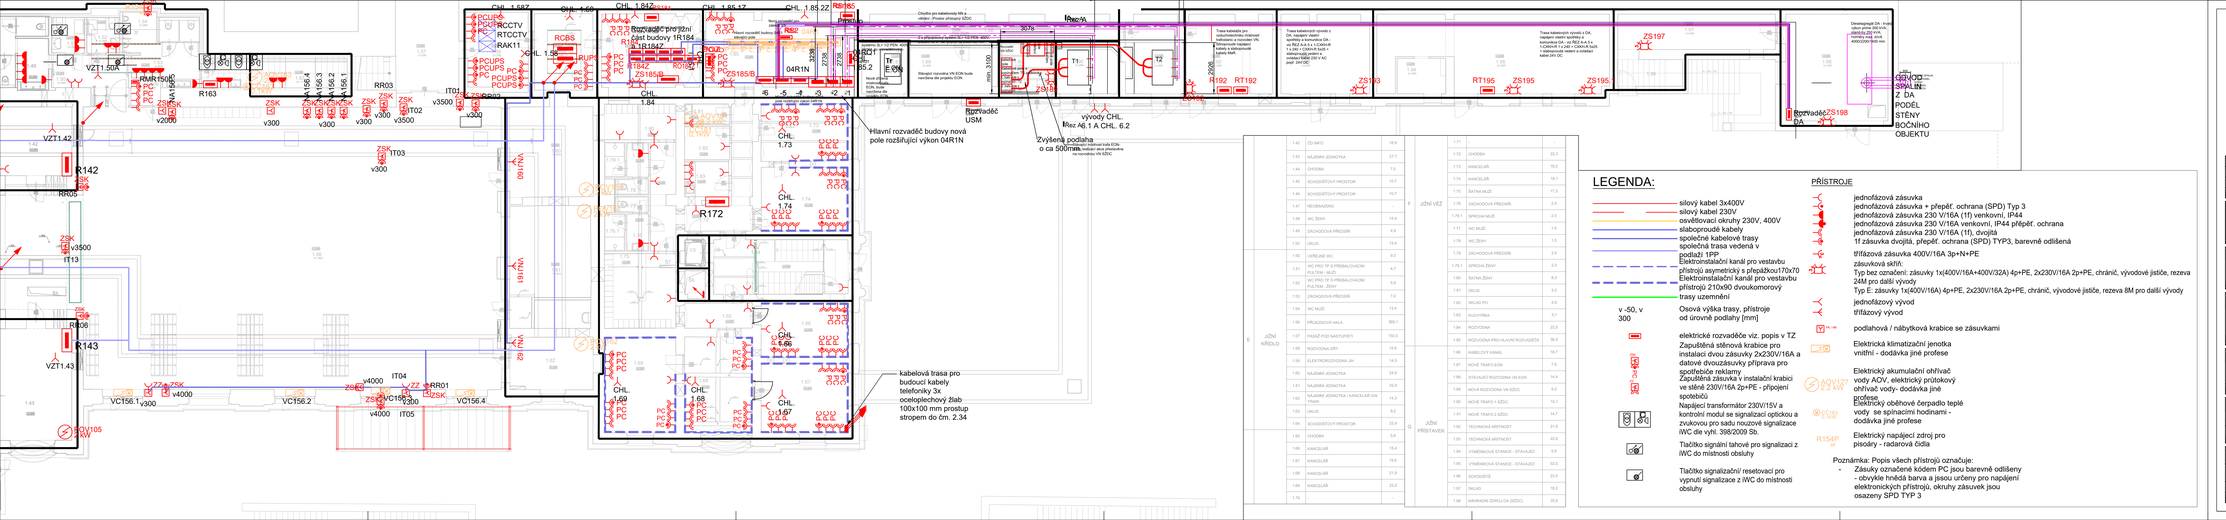
Hlavní rozvaděč budovy nová pole rozšiřující výkon 04R1N
Zvýšená podlaha o ca 500mm
kabelová trasa pro budoucí kabely telefonisy 3x ocelopletechový žlab 100x100 mm prostup stropem do čm. 2.34
Rozvaděč USM
Rozvaděč ZS198
ZS197
ZS193
ZS195
ZS185
ZS185/B
ZS2
ZS1
ZS2.1
ZS2.2
RCBS
RCPUPS
RCCTV
RTCCTV
RAK11
RMR1500
R163
R142
R143
R172
R192
RT192
RT195
RR01
RR02
RR03
RR05
R06
VC156.1
VC156.2
VC156.3
VC156.4
VZT1.42
VZT1.43
VZT1.50A
VZT1.60
VZT1.61
VZT1.62
VZT1.63
IT01
IT02
IT03
IT04
IT05
IT11
IT12
IT13
v2000
v3000
v3500
v4000
v300
v3500
