



ŘEZ-I

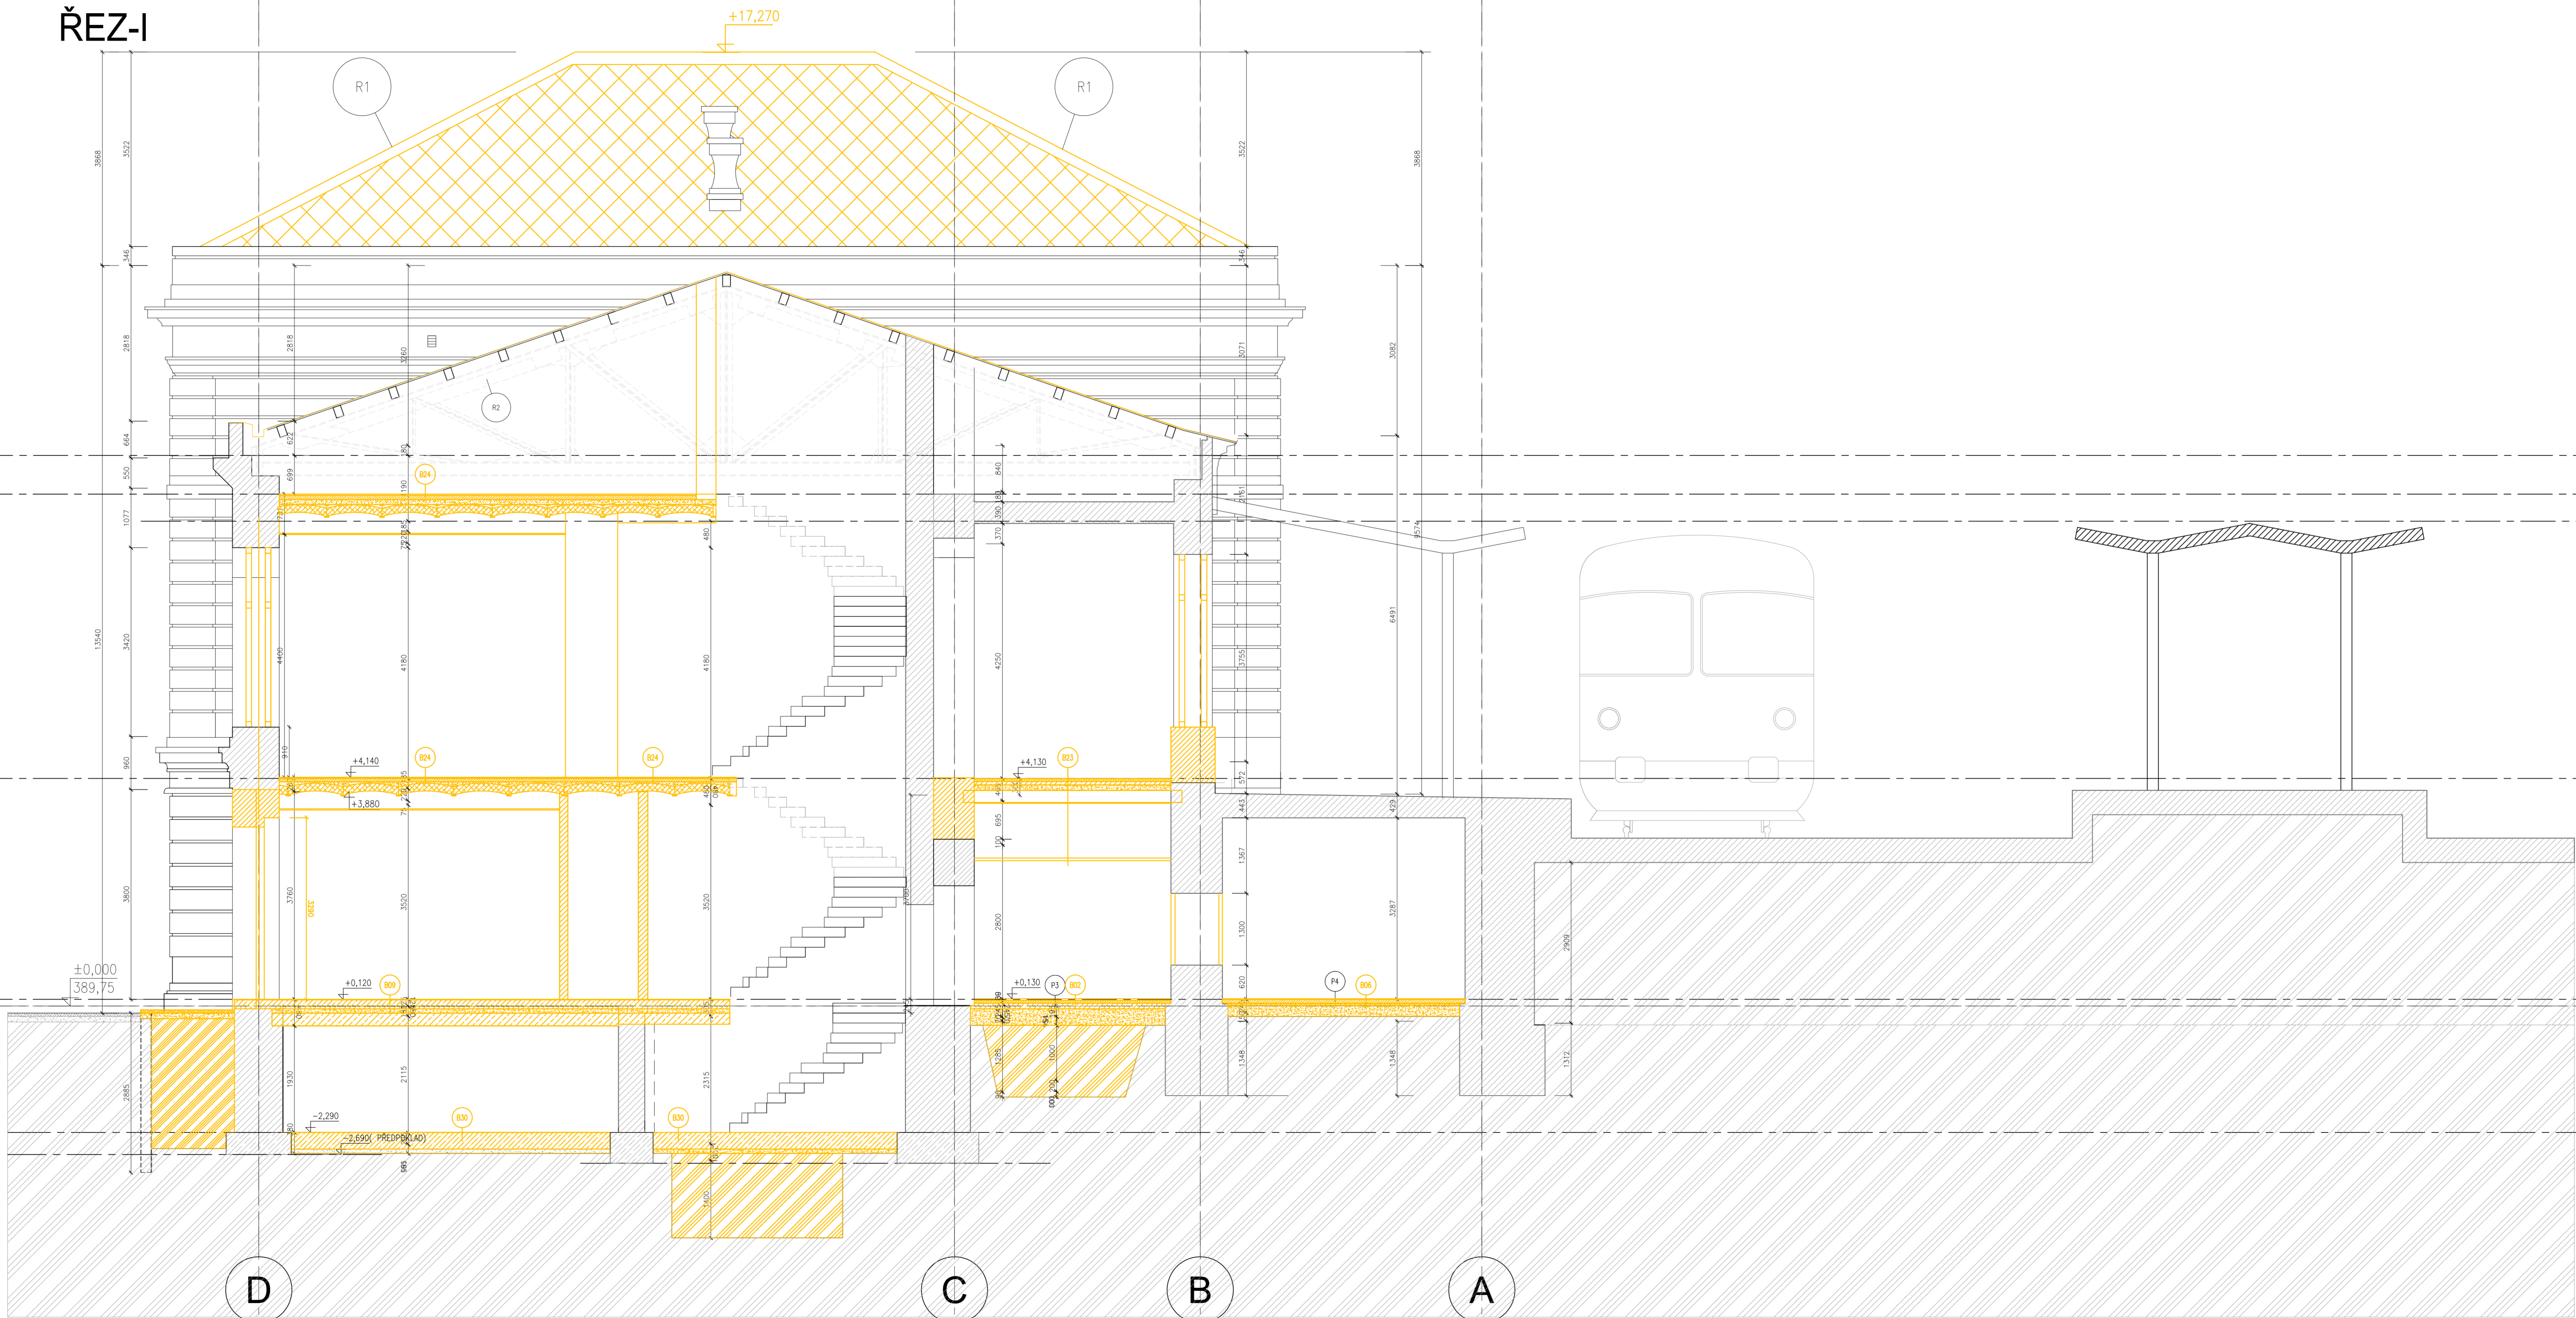

LEGENDA MATERIÁLŮ - BOURACÍ PRÁCE	
	BOURANÉ KONSTRUKCE – OSTATNÍ
	BOURANÁ STŘEŠNÍ KRYTINA (ŠABLONOVÝ)
	BOURANÁ STŘEŠNÍ KRYTINA (PLECH)
	BOURÁNÍ 1.PP – PROHLUBOVANÁ ČÁST
	BOURÁNÍ 1.PP – DNA VÝKOPU

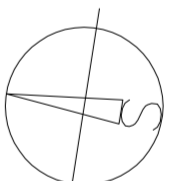

± 0,000 = 389,750 n. n. Bpv

Známk:	Název změny:	Datum:	Provedl: Podpis:
Investor:		SŽDC s.o. Stavební správa západ Sokolovská 278 / 1955 190 00 Praha 9	
 SPRÁVA ŽELEZNIČNÍ DOPRAVNÍ CESTY, s. o. sídlem: Dlážděná 1003 / 7 Praha 1, 186 00 Nové Město			

 SAGASTA, s.r.o. Novoborská 1010 / 14, 142 00 Praha 4 - Lhotka	A 8000 ATELIER 8000 spol. s r.o. Redutní 7, 370 01 České Budějovice
--	--

METROPROJEKT Praha a.s. nám. I. P. Pavlova 1768/2 generální ředitel: Ing. David Krása tel.: +420 296 154 105 www.metroprojekt.cz info@metroprojekt.cz	 METROPROJEKT	Souprava čísel:
--	-------------------------	-----------------

Hlavní inženýr projektu: Ing. arch. Hana Věrnáková Ml.: +420 296 154 303 Stupeň: P D P S	Podpis: Název a úkol díla: Rekonstrukce výpravní budovy v žst. České Budějovice hl. n. Dokumentace pro provádění stavby
--	--

Zpracovatelský ústav: S 52 Ml.: Vedoucí ústavu: Roman DUŠEK	Název části díla: Stavební část ARCHITEKTONICKÉ A STAVEBNÍ ŘEŠENÍ	E E 2.1
--	--	------------

Odpovědný projektant: Ing. Petr URBÁNEK Výpracovník: Ing. David KUCERA Stav: V20/2040 Datum: 10 / 2019 Měřítko: 1:50	Podpis: Název dokumentu: Příčné řezy-stávající stav, bourací práce ŘEZ - I	Známk: - Číslo pří: 022
--	--	----------------------------

12A4	1:50	17	7241	005	05	01	00
------	------	----	------	-----	----	----	----