


LNÍ ČÁST

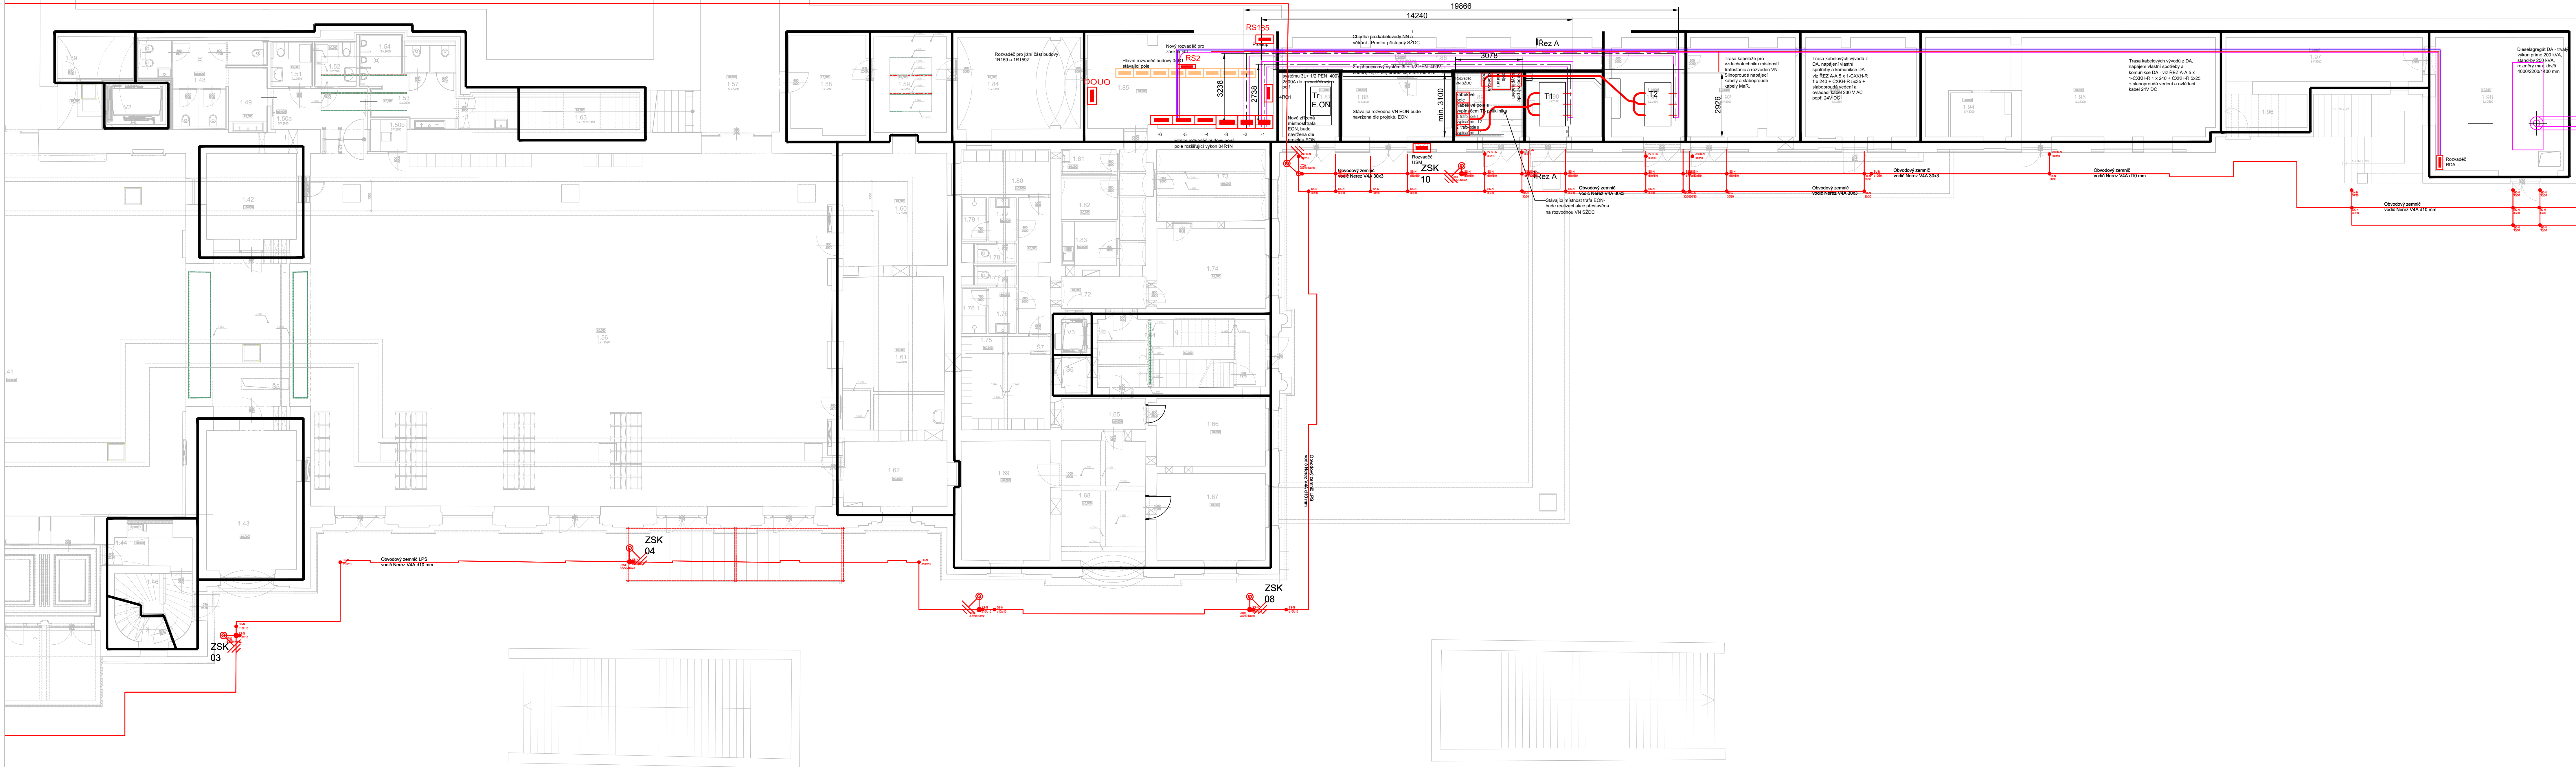

LEGENDA:

- 6U-11
- 18PT- podpůrná trubka, průměr min. 60 mm, nerez VZA upevněná na komerční krovu Ø 20 s volným koncem nad střechou min 1 m. Délka ca 1,8 m.
- IV- izolovaný hromosvodový vodič 19 mm<sup>2</sup>, vnější průměr: šedý 23 mm, UV odolný, černý 20 mm pro instalaci uvnitř. Zkouška proudem limp (10/350 µs) 150 kA v návaznosti na ČSN EN 62561-1.
- Zemnicí vodič Nerez VAA kruhový d10mm nebo páskový 30x3 mm
- ZSK- Zkušební svorka v podzemní v litinové krabici s vidlicí vřem v rovné rovině, připojení izolovaného vodiče IV na skružbu svorku a dále na zemnicí soustavu.
- ZT35- Nerez zemnicí tyč délky se svorkou v blízkosti ZSK
- SK-N- zemnicí svorka nerez pro podzemní spojení plochých a kruhových vodičů, rozměry d 8- 10 mm a šíře plochého vodiče 30 mm
- SS-N- zemnicí svorka nerez pro podzemní paralelní spojení dvou kruhových vodičů, rozměry d 8- 10 mm

Změna		Název změny	Datum	Provedl	Podpis
Investor:		SPRÁVA ŽELEZNIČNÍ DOPRAVNÍ CESTY, s. o. sidlem, Diátržná 1003 / 7 Praha 1, 186 00 Nové Město			SŽDC s.o. Stavební správa západ Sokolovská 278 / 1955 190 00 Praha 9
SAGASTA s.r.o. Novodvorská 1010 / 14, 142 00 Praha 4 - Lhotka		A 8000			ATELIER 8000 spol. s r.o. Radniční 7, 370 01 České Budějovice
METROPROJEKT Praha a.s. nám. I. P. Pavlova 1786/2 generální ředitel: Ing. David Krása tel.: +420 296 154 105 www.metroprojekt.cz info@metroprojekt.cz		METROPROJEKT			Souprava čísel:
Hlavní návrh: Ing. arch. Hana Vermachová tel.: +420 296 154 303 www.metroprojekt.cz info@metroprojekt.cz		Název a účel díla: Rekonstrukce výpravní budovy v žst. České Budějovice hl. n. Dokumentace pro provedení stavby			
Zpracovatelství úprav: SAGASTA s.r.o. Novodvorská 1010/14, Praha 4 tel.: +420 211 111 111 Vedoucí úprav: Ing. Emil ŠPAČEK		Název části díla: Stavební část SO 01 VÝPRVNÍ BUDOVA HROMOSVODY			E E 2.11
Odpovědný projektant: Ing. Miloslav KÚRKA Výpočet: Ing. Miloslav KÚRKA		Název dokumentu: Púdorys zemnicí soustavy - P			Změna: -
Stav: V20/2040 Číslo: 14A4		Datum: 10 / 2019 Měřítko: 1:100			Číslo příl: 011P
IČD :		17 7241 005 05 01 11			