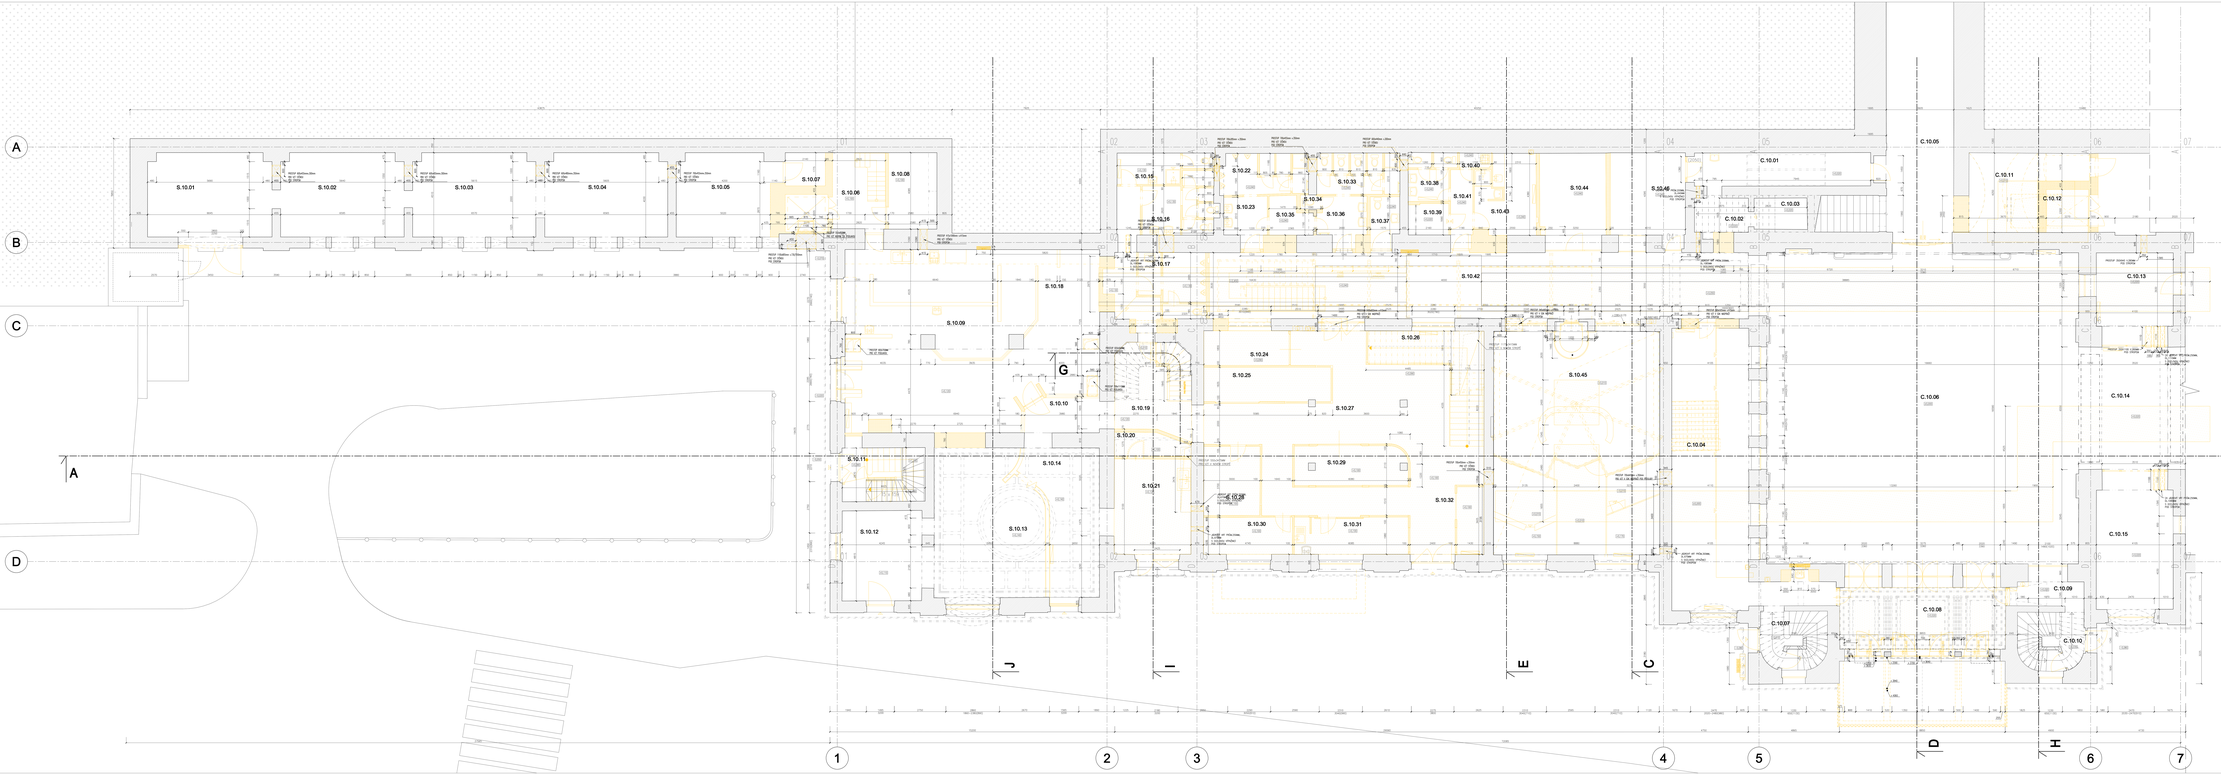

TABULKA MÍSTNOSTÍ - STÁVAJÍCÍ

číslo místnosti - místnost pův.	číslo místnosti	název místnosti	podlaží	strana
	S.10.01	SÁLA	1NP	B/3
	S.10.02	SÁLA	1NP	B/3
	S.10.03	SÁLA	1NP	B/3
	S.10.04	SÁLA	1NP	B/3
	S.10.05	SÁLA	1NP	B/3
	S.10.06	CHODBA	1NP	B/3
	S.10.07	VÝTAH	1NP	B/3
	S.10.08	SÁLA	1NP	B/3
	S.10.09	RESTAURACE	1NP	B/3
	S.10.10	CHODBA	1NP	B/3
	S.10.11	KUCHYŇKA	1NP	B/3
	S.10.12	RESTAURACE	1NP	B/3
	S.10.13	RESTAURACE	1NP	B/3
	S.10.14	WC	1NP	B/3
	S.10.15	WC IMP.	1NP	B/3
	S.10.16	CHODBA	1NP	B/3
	S.10.17	KUCHYŇKA	1NP	B/3

LEGENDA MATERIÁLŮ - STAVAJÍ

- STAVAJÍ ZDIVO
- STAVAJÍ ZDIVO/BETON
- STAVAJÍ PODLOŽ. BETON

LEGENDA MATERIÁLŮ - BOURANÉ PRVKY

- BOURANÉ KONSTRUKCE + OMÍTKA
- BOURANÉ KONSTRUKCE + OMÍTKA
- BOURANÉ PODLOŽNÍ BETON
- BOURANÉ ČÁSTI NAD ÚROVNÍ
- BOURANÉ 1.NP + PŘÍSLUŠENSTVÍ
- BOURANÉ 2.NP + PŘÍSLUŠENSTVÍ
- BO1 BOURANÉ SOUBOROVÉ PRVKY TABULKY VAZEBNÉ V TABULCE

± 0,000 = 395,750 m. n. m. Bpv

Změna	Text změny			Datum	Podpis

Investor:	Projektant:
Zodpovědný projektant:	Stupeň:
METROPROJEKT Praha a.s. odštěp J. P. Pavlova 1786/2,	METROPROJEKT
generální ředitel: Ing. David Kraus tel.: +420 296 328 111 www.metroprojekt.cz info@metroprojekt.cz	
Hlavní inženýr projektu:	Název stavby:
Ing. arch. Hana Hermanová	Rekonstrukce výtopny budovy v žst. České Budějovice hl. n.
tel.: +420 296 328 203 E-mail:	Dokumentace pro provádění stavby
Vedoucí projektu:	Název části:
Ing. Pavel ŠIMÁNEK	Stavební část ARCHITEKTONICKÉ A STAVEBNĚ ŘEŠENÉ
Kontrolní inženýr:	Název výkresu:
Ing. Daniel KUČERA	Půdorys 1.NP - stávající stav, bourací práce savební část
Datum: 09/2020 Měř. 1:50	Číslo výkresu:
Formát: 1,0A0 počet: 1,00	011