

(fialová barva - zabezpečovací zařízení  
modrá barva - sdělovací zařízení)

Pracoviště výpravčí (ovládání ŽST České Budějovice)

1 trezor se zadávacím počítačem

2 matice 6x monitor (ve spodní řadě 3x monitor reliéfu kolejíště  
v horní řadě 1x monitor s techn. hlášeními, 1x monitor GTN)

3 myš (zadávací počítač)

4 klávesnice (zadávací počítač)

5 myš (GTN)

6 klávesnice (GTN)

7 1x monitor kamerového systému

8 1x myš PC kamerového systému

9 1x klávesnice PC kamerového systému

10 křeslo

11 deska nouzových obsluh v provedení šikmé desky s přístupem shora

12 skříňka pro PC

13 Stůl se zásuvkami

14 Stůl zepředu s prostorem pro nohy

Pracoviště operátorky

15 matice 6x monitor (ve spodní řadě monitor informačního systému INIS, 2x monitor PC s dopravní deníkem a poštou  
v horní řadě 3x monitor s reliéfem kolejíště - pouze náhled bez možnosti zadávání)

16 mys (pro PC s informačním systémem INIS)

17 klávesnice (pro PC s informačním systémem INIS)

18 myš (pro PC s dopravním deníkem a poštou)

19 klávesnice (pro PC s dopravním deníkem a poštou)

20 křeslo

Pracoviště venkovního výpravčího

21 1x monitor s PC pro administrativu

22 klávesnice (PC pro administrativu)

23 myš (PC pro administrativu)

24 PC (pro administrativu)

25 tiskárna

26 1x monitor náhled reliéfu kolejíště

27 křeslo

LEGENDA Sdělovací zařízení:

101 - TOP/Konos-monitor+mikrofon

102 - Telefon AUT

103 - Telefon IP

104 - TRS

105 - Náhradní zapojovač

106 - Monitor - Kamery

107 - Monitor - Alvis

108 - Monitor - ASDEK

109 - Monitor - INIS


110 - Informační systém

111 - Hodiny

112 - Telefon pro rozhlas

113 - Indikace nahrávání

PŮDORYS 3.NP

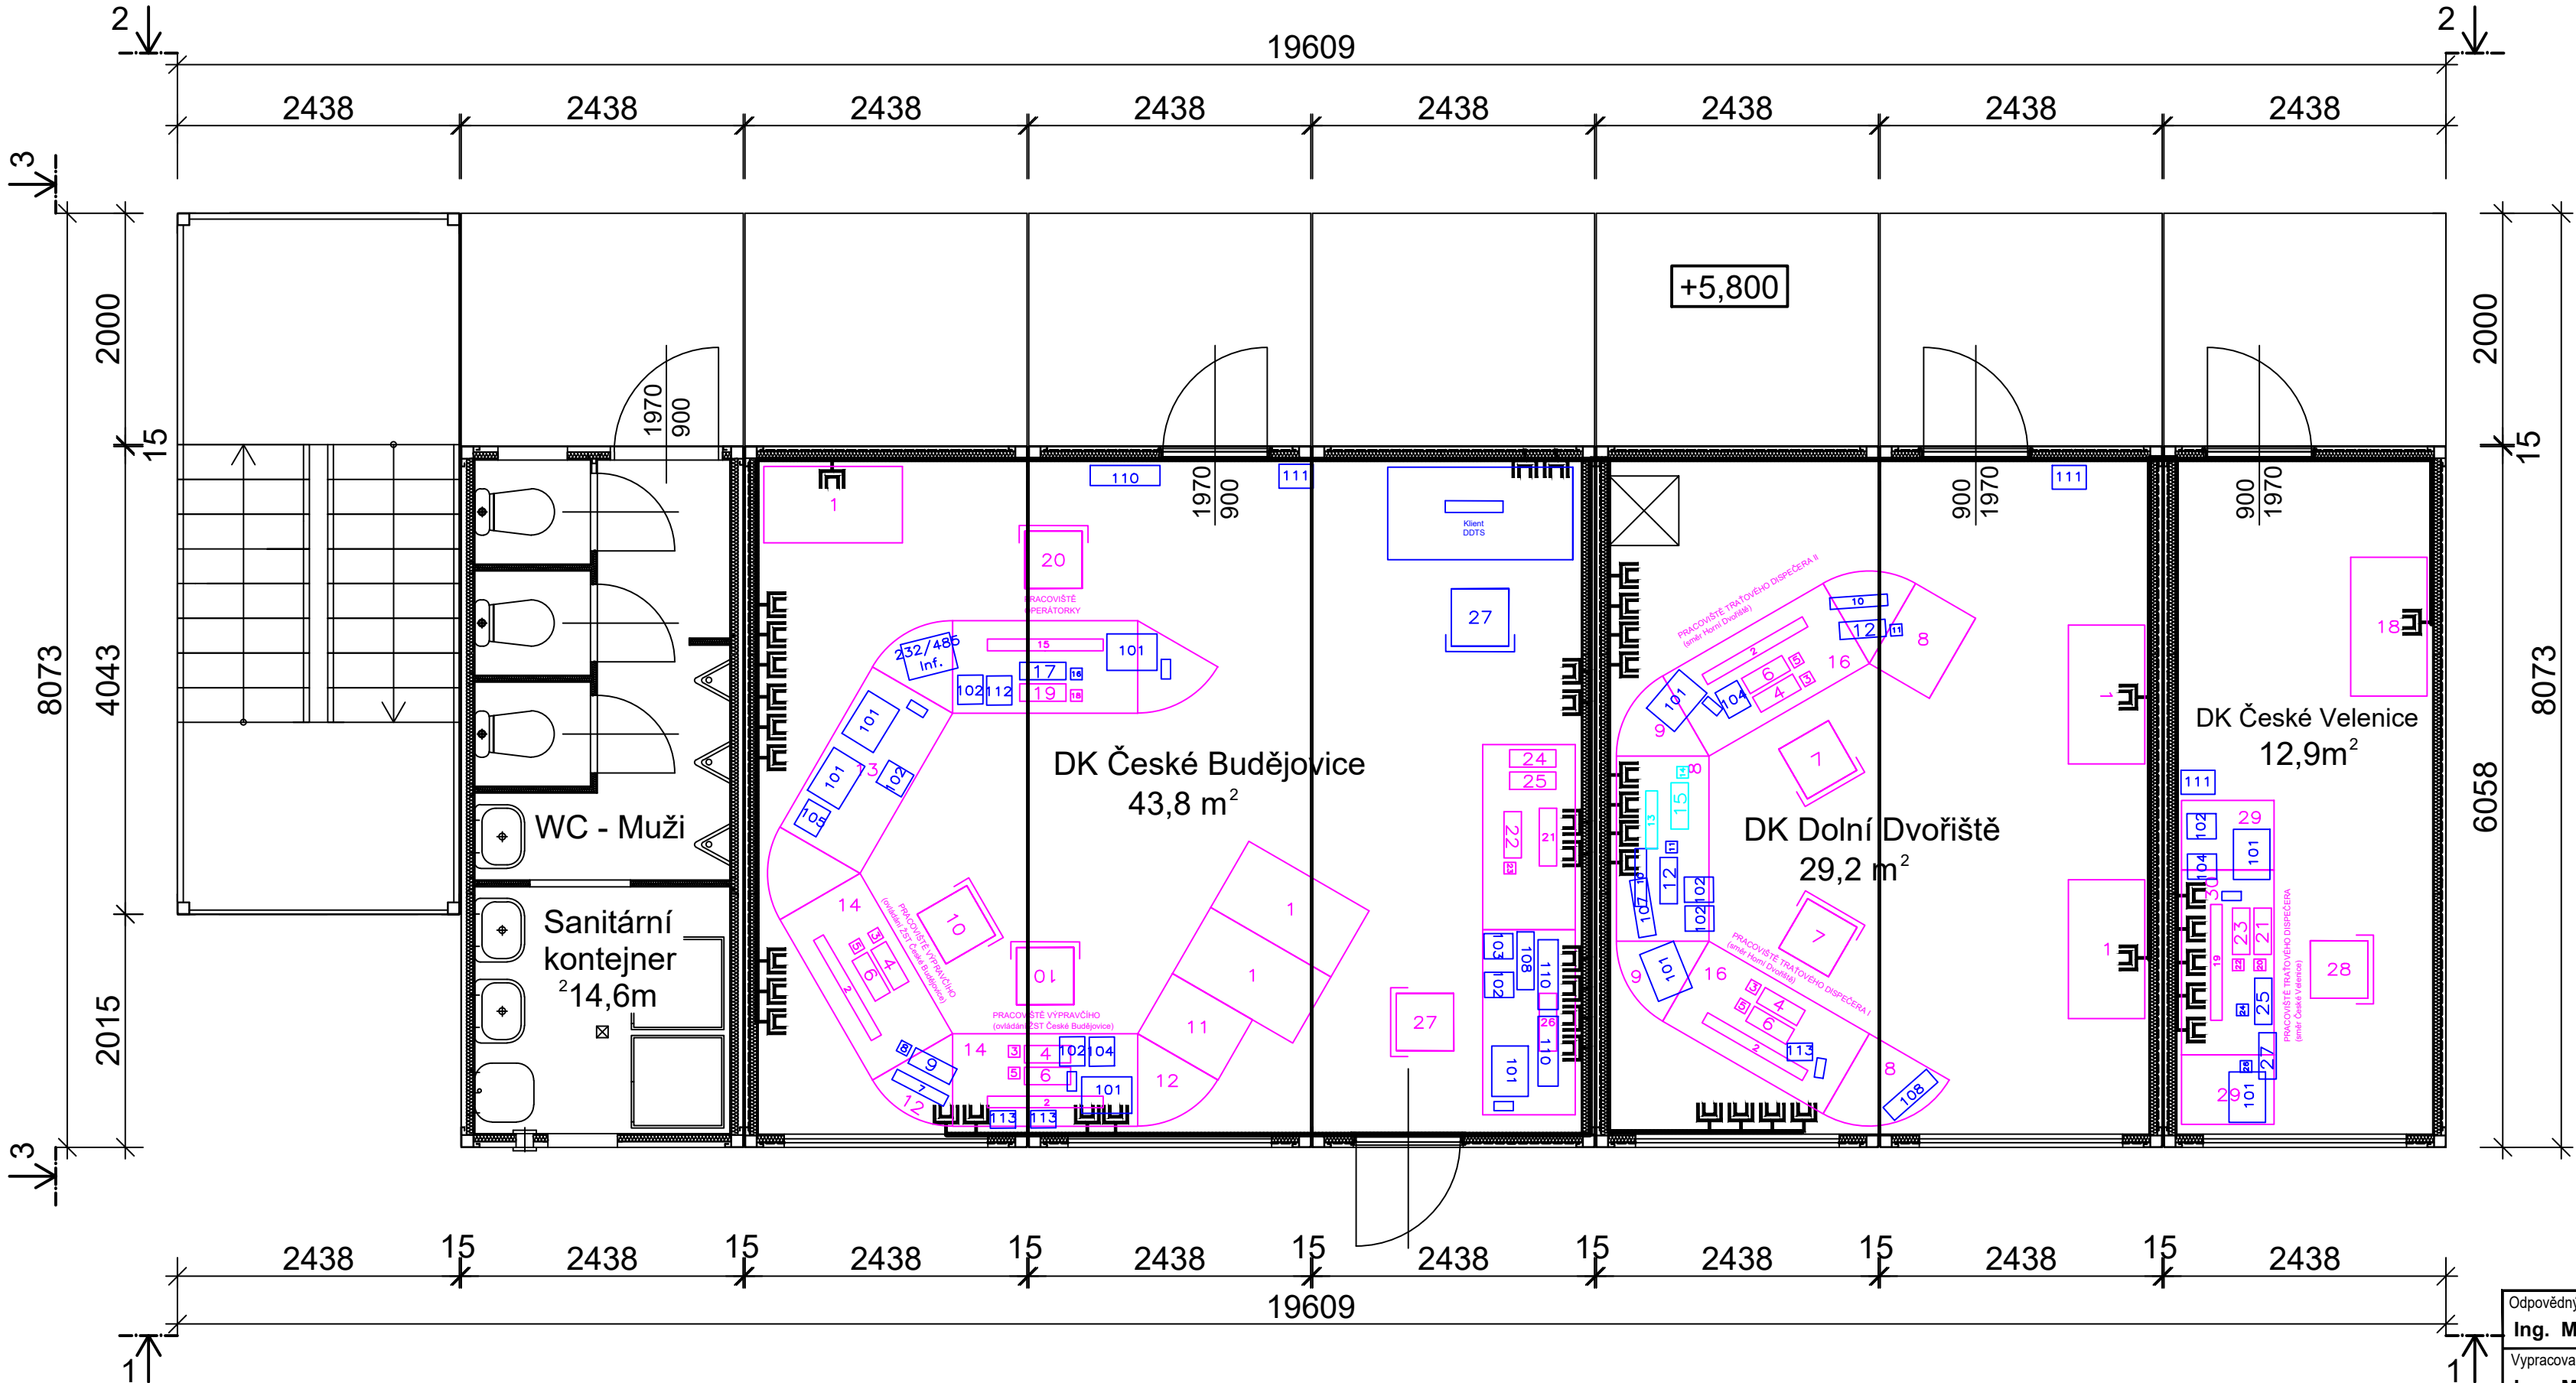

LEGENDA

(fialová barva - zabezpečovací zařízení  
modrá barva - sdělovací zařízení)

Pracoviště traťového dispečera I (směr Horní Dvořiště)

1 trezor se zadávacím počítačem

2 matice 6x monitor (ve spodní řadě 3x monitor reliéfu kolejíště,  
v horní řadě 1x monitor s techn. hlášeními, 1x monitor GTN, 1x ASDEK)

3 myš (zadávací počítač)

4 klávesnice (zadávací počítač)

5 myš (GTN)

6 klávesnice (GTN)

7 křeslo

8 stůl pro umístění PC

9 stolní deska

10 monitor (pro PC s poštou)

11 myš (pro PC s poštou)

12 klávesnice (pro PC s poštou)

16 Stůl zepředu s prostorem pro nohy

Pracoviště traťového dispečera II (směr Horní Dvořiště)

1 trezor se zadávacím počítačem

2 matice 6x monitor (ve spodní řadě 3x monitor reliéfu kolejíště,  
v horní řadě 1x monitor s techn. hlášeními, 1x monitor GTN)

3 myš (zadávací počítač)

4 klávesnice (zadávací počítač)

5 myš (GTN)

6 klávesnice (GTN)

7 křeslo

8 stůl pro umístění PC

9 stolní deska

10 monitor s dopravním deníkem a poštou

11 myš (pro PC s dopravním deníkem a poštou)

12 klávesnice (pro PC s dopravním deníkem a poštou)

13 monitor informační systémem INIS

14 mys (pro PC s informačním systémem INIS)

15 klávesnice (pro PC s informačním systémem INIS)

16 Stůl zepředu s prostorem pod nohy

17 Rezerva

Pracoviště traťového dispečera (směr České Velenice)

18 trezor se zadávacím počítačem

19 matice 8x monitor (ve spodní řadě 2x monitor reliéfu kolejíště, 2x monitor s techn. hlášeními  
v horní řadě 2x monitor GTN, 1x monitor kamerového systému, 1x monitor INISS)

20 2x myš (zadávací počítač)

21 2x klávesnice (zadávací počítač)

22 2x myš (GTN)

23 2x klávesnice (GTN)

24 myš (pro PC s INISS)

25 klávesnice (pro PC s INISS)

26 myš (pro PC kamerového systému)



27 klávesnice pro PC kamerového systému)

28 křeslo

29 stůl pro umístění PC

30 stůl zepředu s prostorem pod nohy

25.11.2019

|                       |          |   |  |  |       |    |      |     |    |    |    |              |  |  |
|-----------------------|----------|---|--|--|-------|----|------|-----|----|----|----|--------------|--|--|
| Odpovědný projektant: |          | Podpis:   |  | Název dokumentu:<br><br><b>ROZMÍSTĚNÍ ZAŘÍZENÍ<br/>V PROVIZORNÍ DOPRAVNÍ KANCELÁŘI</b> |       |    |      |     |    |    |    | Změna:       |  |  |
| Ing. Miloslav ŠVORČÍK |          |  |  |  |       |    |      |     |    |    |    | -            |  |  |
| Vypracoval:           |          | Podpis:   |  |  |       |    |      |     |    |    |    | Číslo příl.: |  |  |
| Ing. Miloslav ŠVORČÍK |          |  |  |  |       |    |      |     |    |    |    | 0501         |  |  |
| Skart. znak:          | V20/2040 | Datum:  |  | 10 / 2019  |       |    |      |     |    |    |    |              |  |  |
| Počet formátů:        | 2A4      | Měřítko:  |  |  | IČD : | 17 | 7241 | 005 | 04 | 03 | 01 | 0501         |  |  |