


SITUACE STAVENIŠTĚ 1:5000

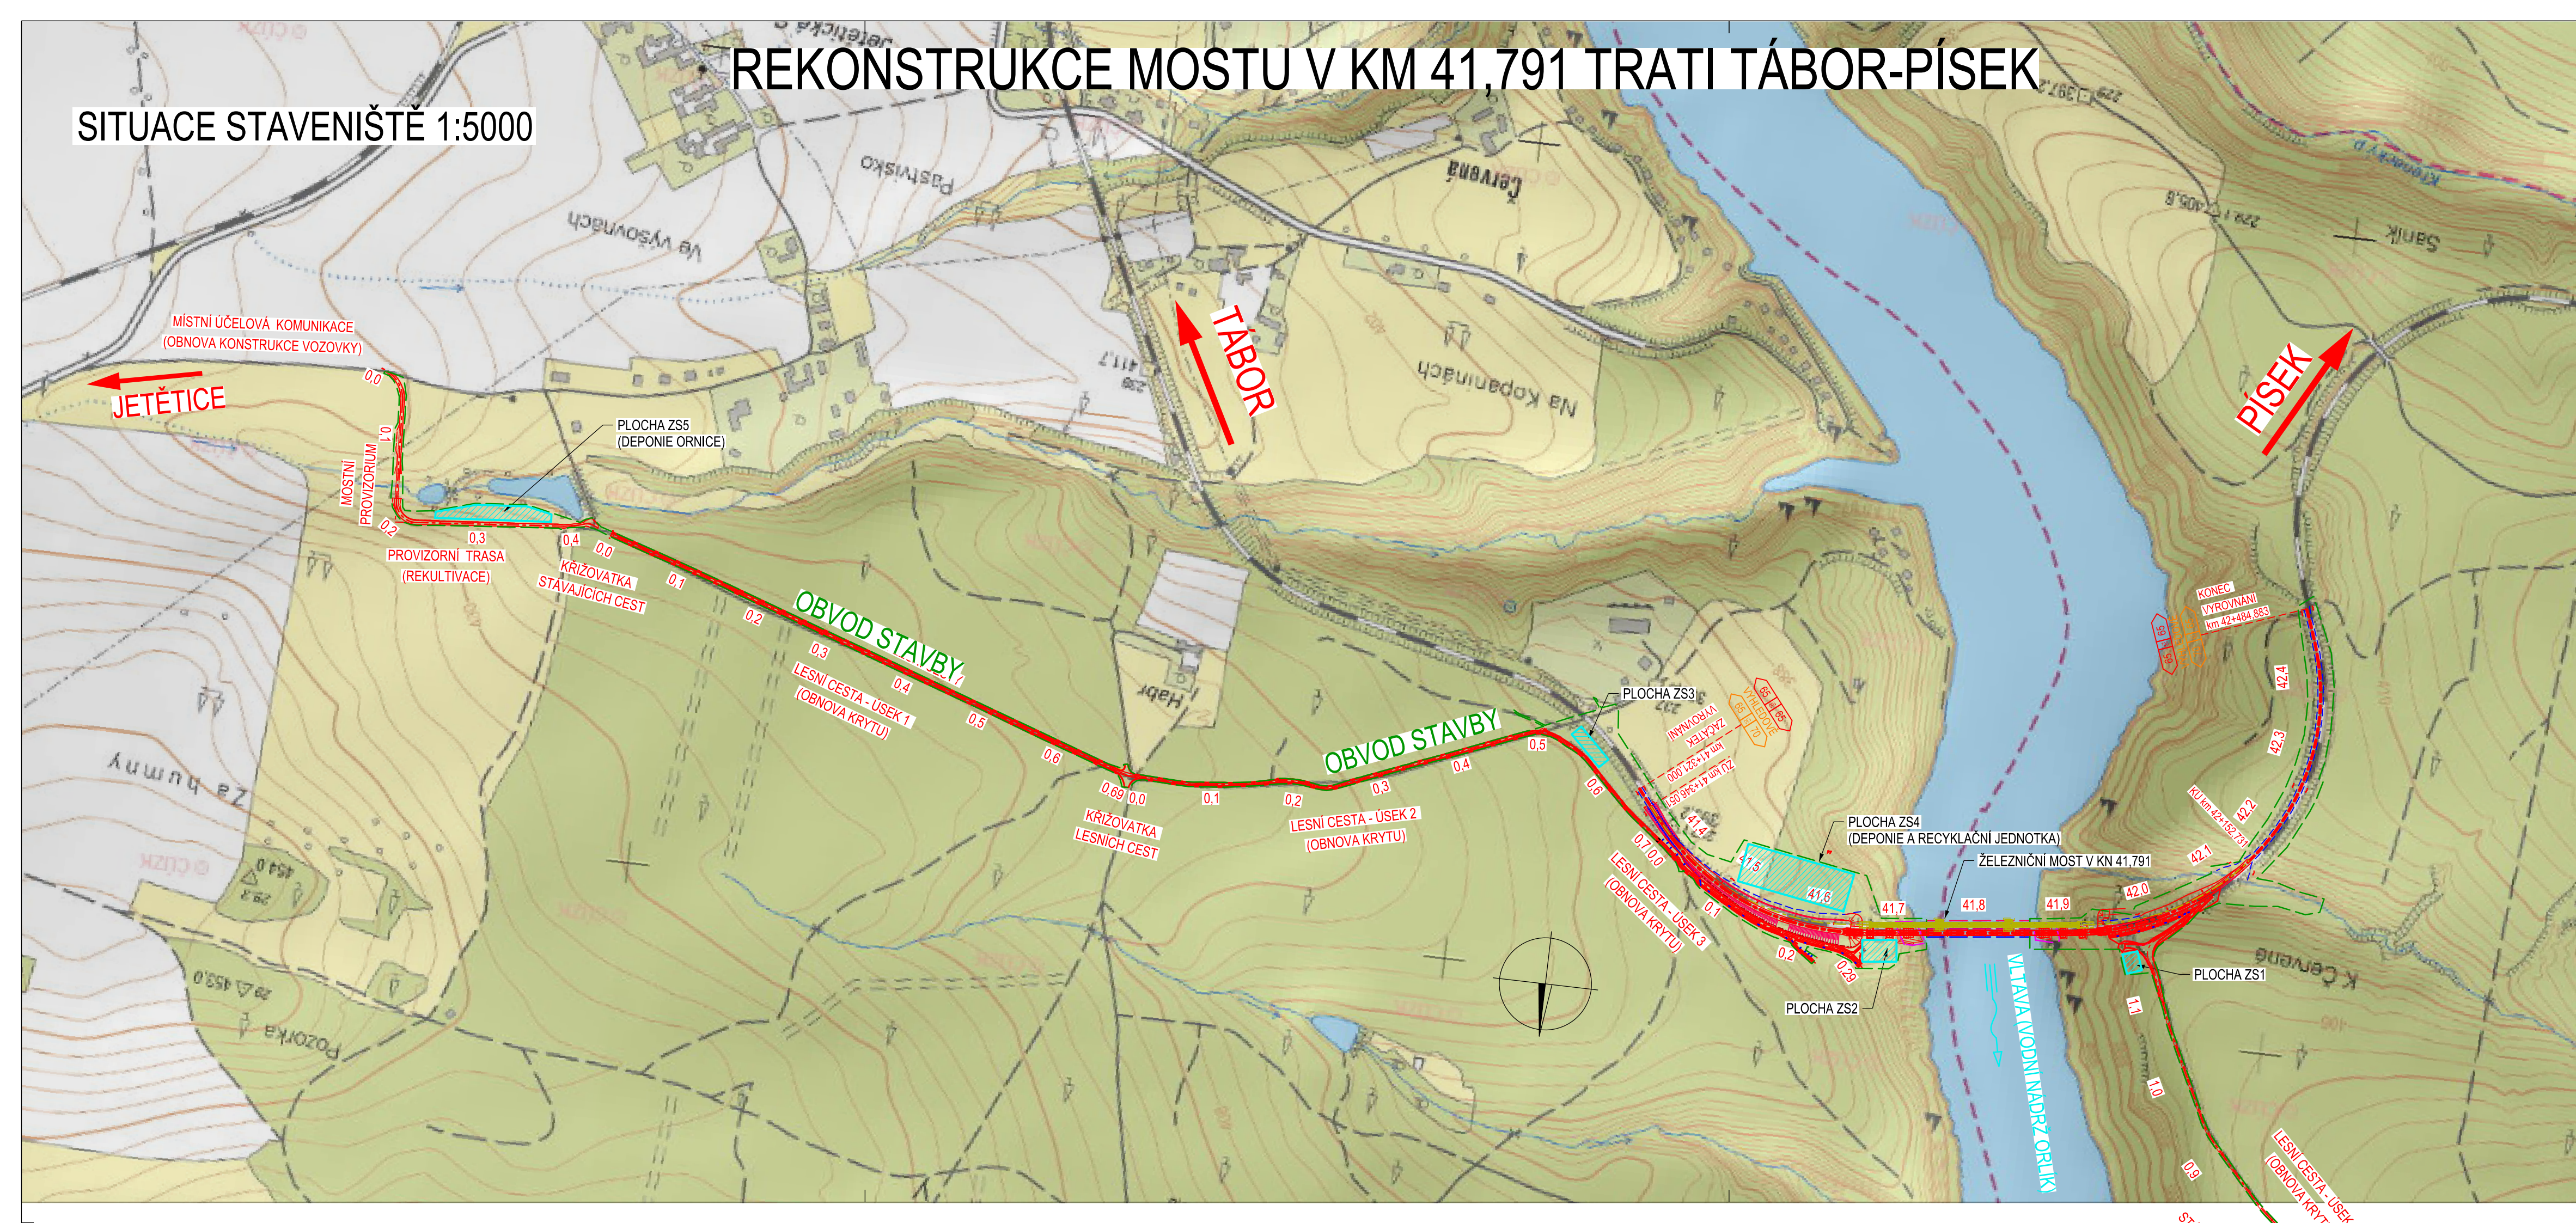

Autorizační razítko

Číslo soupravy.

ČÁST B

VÝŠKOVÝ SYSTÉM Bpv

SOUŘADNICOVÝ SYSTÉM S-JTSK

Číslo změny:	Obsah změny:	Datum změny:
00	-	-
01	-	-
02	-	-

Objednatel:



**SPRÁVA ŽELEZNIČNÍ
DOPRAVNÍ CESTY**

Správa železniční dopravní cesty, s.o.
Dlážděná 1003/7, 110 00 Praha 1

Stavební správa západ
Sokolovská 278/1955, 190 00 Praha 9

Generální projektant:



SUDOP PRAHA a.s.

Olšanská 1a, 130 80 Praha 3

tel.: +420 267 094 111

fax: +420 224 230 316

e-mail: praha@sudop.cz

Středisko:

SUDOP PRAHA a.s., STŘEDISKO - MOSTŮ

Vedoucí střediska:

Reader, Streetcar

[illegible]

	Odpovědný projektant SO:
--	--------------------------

Capitulum proferantur 30

	-
--	---

Název akce:

REKONSTRUKCE MOSTU V KM 41,791 TRATI TÁBOR - PÍSEK

Část:
SOUHRNNÁ TECHNICKÁ ZPRÁVA - PŘÍLOHY

PŘÍLOHA K B.8 - ZÁSADY ORGANIZACE VÝSTAVBY

Název přílohy:

SITUACE STAVENIŠTĚ

Číslo smlouvy:

17 186 209

Projektový stupeň:	DUSP
--------------------	------

<i>Datum:</i>	10/2019
---------------	---------

Číslo části: B

Měřítka:	Počet formátů:
1:5000	4 x A4

Číslo přílohy: **B.8.1**

DOKUMENT LZE UŽÍVAT POUZE VE SMYSLU PŘÍSLUŠNÉ SMLOUVY O DÍLO. ŽÁDNÁ JEHO ČÁST NEMŮŽE BÝT DLE ZÁKONA č. 121/2000 Sb. KOPIOVÁNA NEBO JINÝM ZPŮSOBEM ROZŠÍŘOVÁNA BEZ SOUHLASU SUDOP PRAHA a.s.