


SO 20-01 ŽELEZNIČNÍ MOST PŘES VD ORLÍK

ROZMÍSTĚNÍ JEŘÁBŮ, PODÉLNÝ ŘEZ


M 1:500

POZNÁMKY

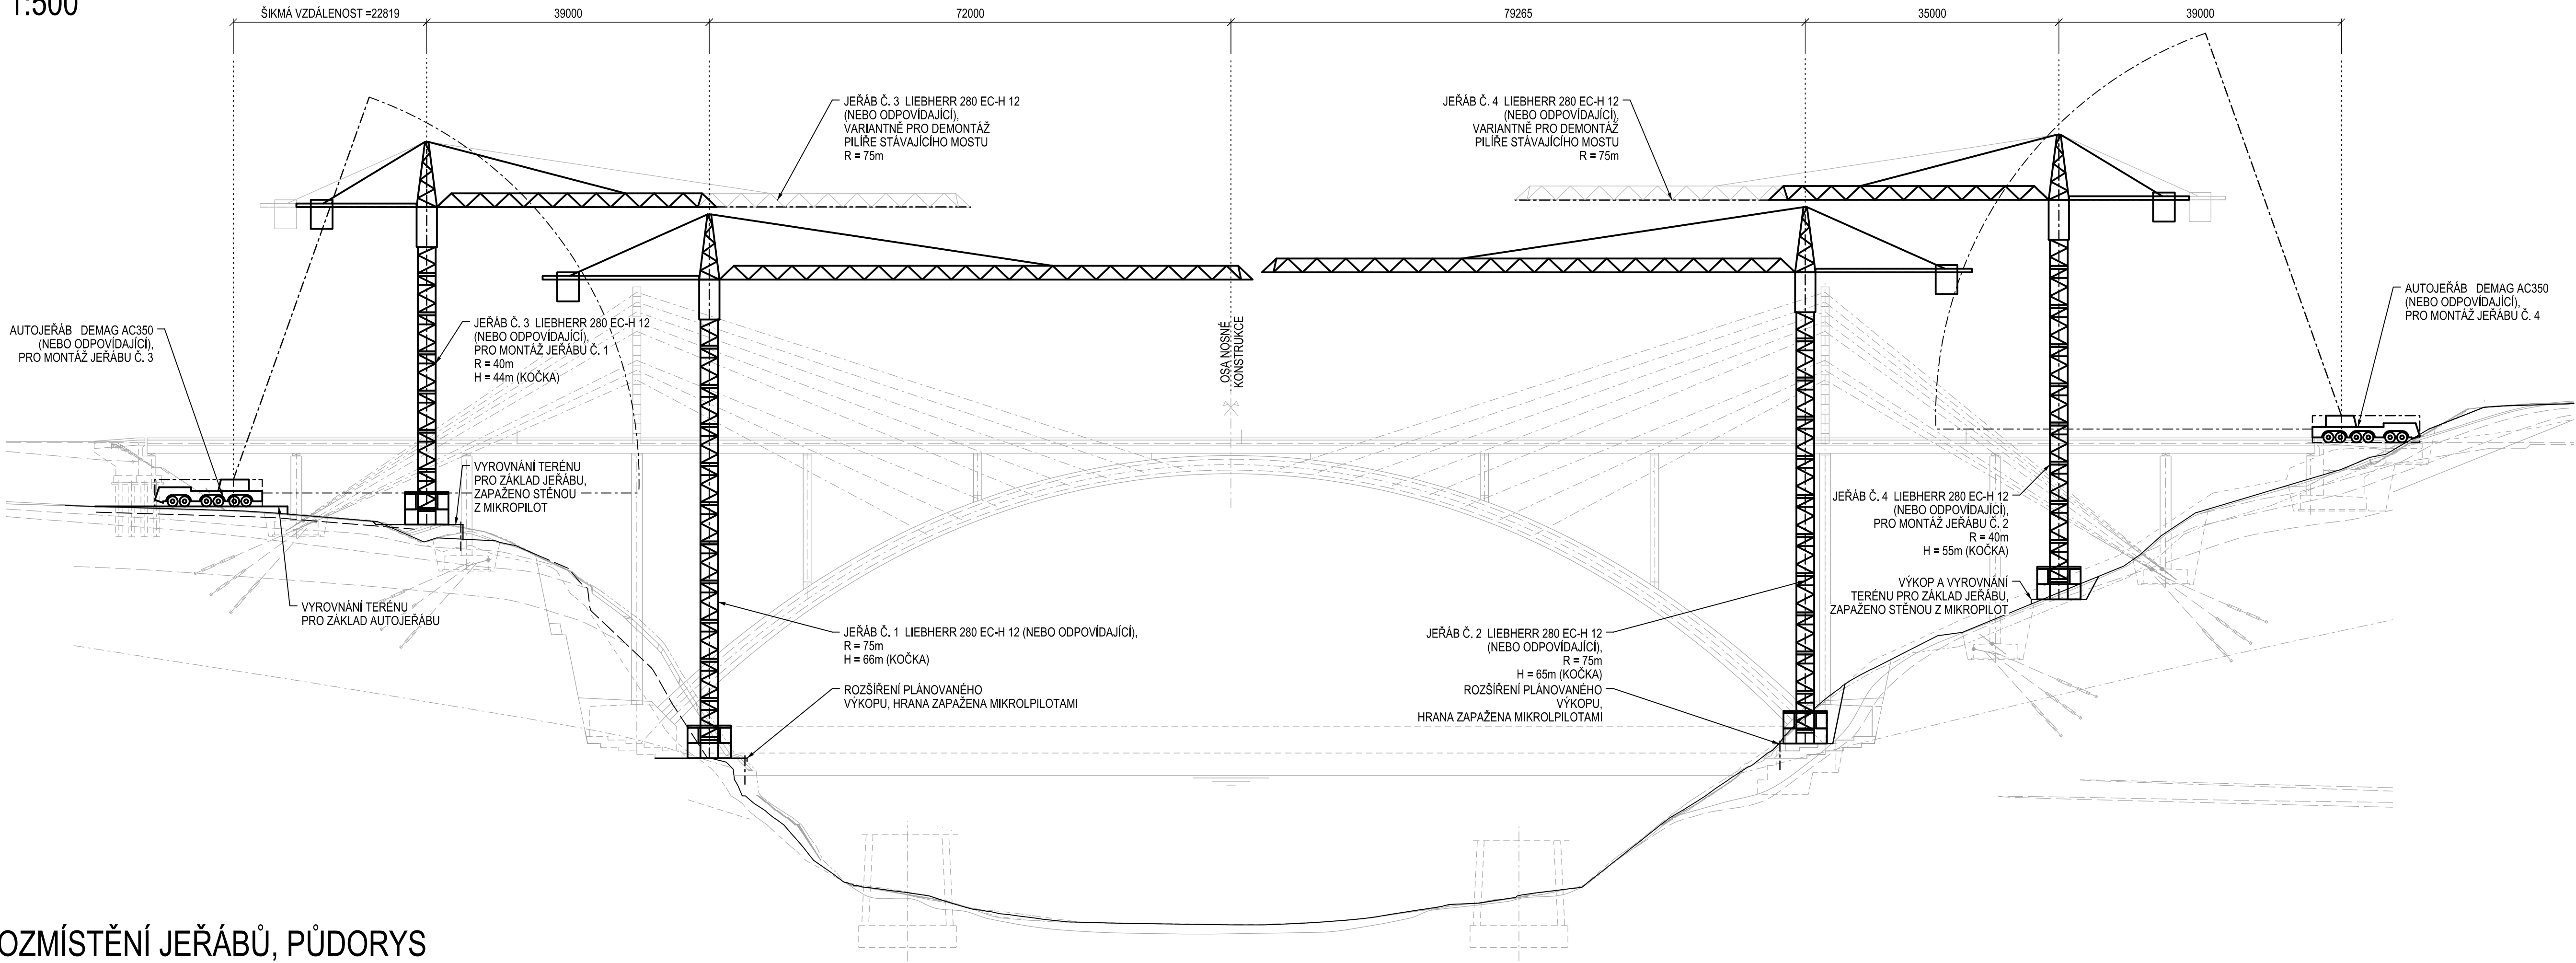

ROZMÍSTĚNÍ JEŘÁBŮ, PŮDORYS

M 1:500

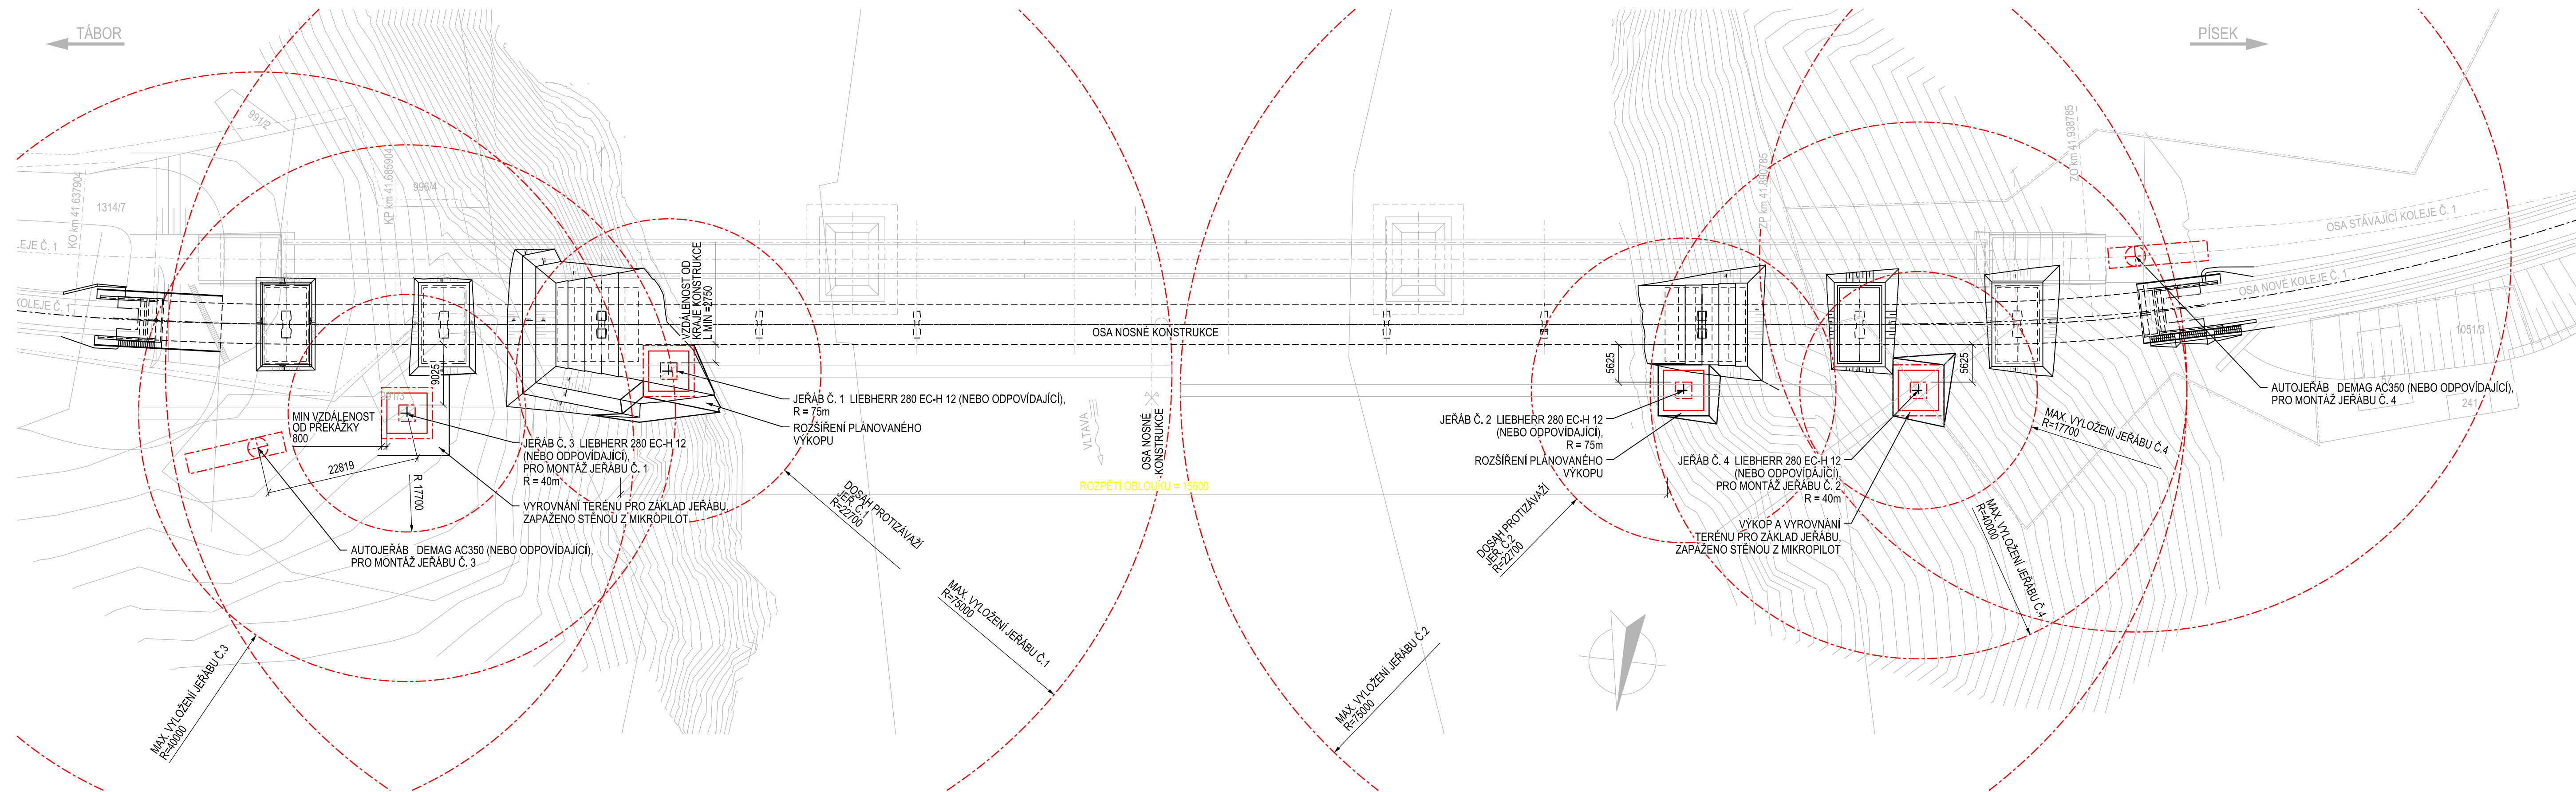

ČÁST D.2

VÝŠKOVÝ SYSTÉM BpV

SOUŘADNICOVÝ SYSTÉM S-JTSK

Číslo změny:	Obsah změny:	Datum změny:
00	-	-
01	-	-
02	-	-

Objednatel:	SPRÁVA ŽELEZNIČNÍ DOPRAVNÍ CESTY	Správa železniční dopravní cesty, s.o. Dlažběná 1003/7, 110 00 Praha 1
		Stavební správa západ Sokolovská 278/1955, 190 00 Praha 9

Generální projektant:	SUDOP PRAHA a.s.	Hlavní inženýr projektu:
	Ošlanská 1a, 130 00 Praha 3	ING. MARTIN VLASÁK
	tel.: +420 267 094 111	Garant profese:
	fax: +420 224 230 316	ING. MARTIN VLASÁK
	e-mail: praha@sudop.cz	

Středisko:	SUDOP PRAHA a.s., STŘEDISKO - MOSTŮ		
Vedoucí střediska:	ING. DANA WÄNGLER	Odpovědný projektant SO:	ING. JAKUB GÖRINGER Ph.D.
		Vypracoval:	ING. JAN VŮJTĚCH
		Kontroloval:	ING. TOMÁŠ MARTINEK

Název akce:	REKONSTRUKCE MOSTU V KM 41,791 TRATI TÁBOR - PÍSEK	Číslo smlouvy:	17 186 209
Projektový stupeň:	DUSP+PDPS	Projektový stupeň:	DUSP+PDPS
Část:	INŽENÝRSKÉ OBJEKTY MOSTY, PROPUSTKY A ZDI SO 20-01 ŽELEZNIČNÍ MOST PŘES VD ORLÍK	Datum:	10/2019
Název přílohy:	JEŘÁBY	Číslo části:	D.2.1.4
		Mřítko:	1:500
		Počet formátů:	10 x A4
		Číslo přílohy:	-

DOCUMENT USE ONLY FOR THE PURPOSES OF THE PROJECT. ANY OTHER USE IS PROHIBITED. THE PROJECT IS THE PROPERTY OF SUDOP PRAHA a.s. ALL RIGHTS RESERVED.