



ŽST. ČELÁKOVICE stavební postup 1a délka trvání: 30 dnů

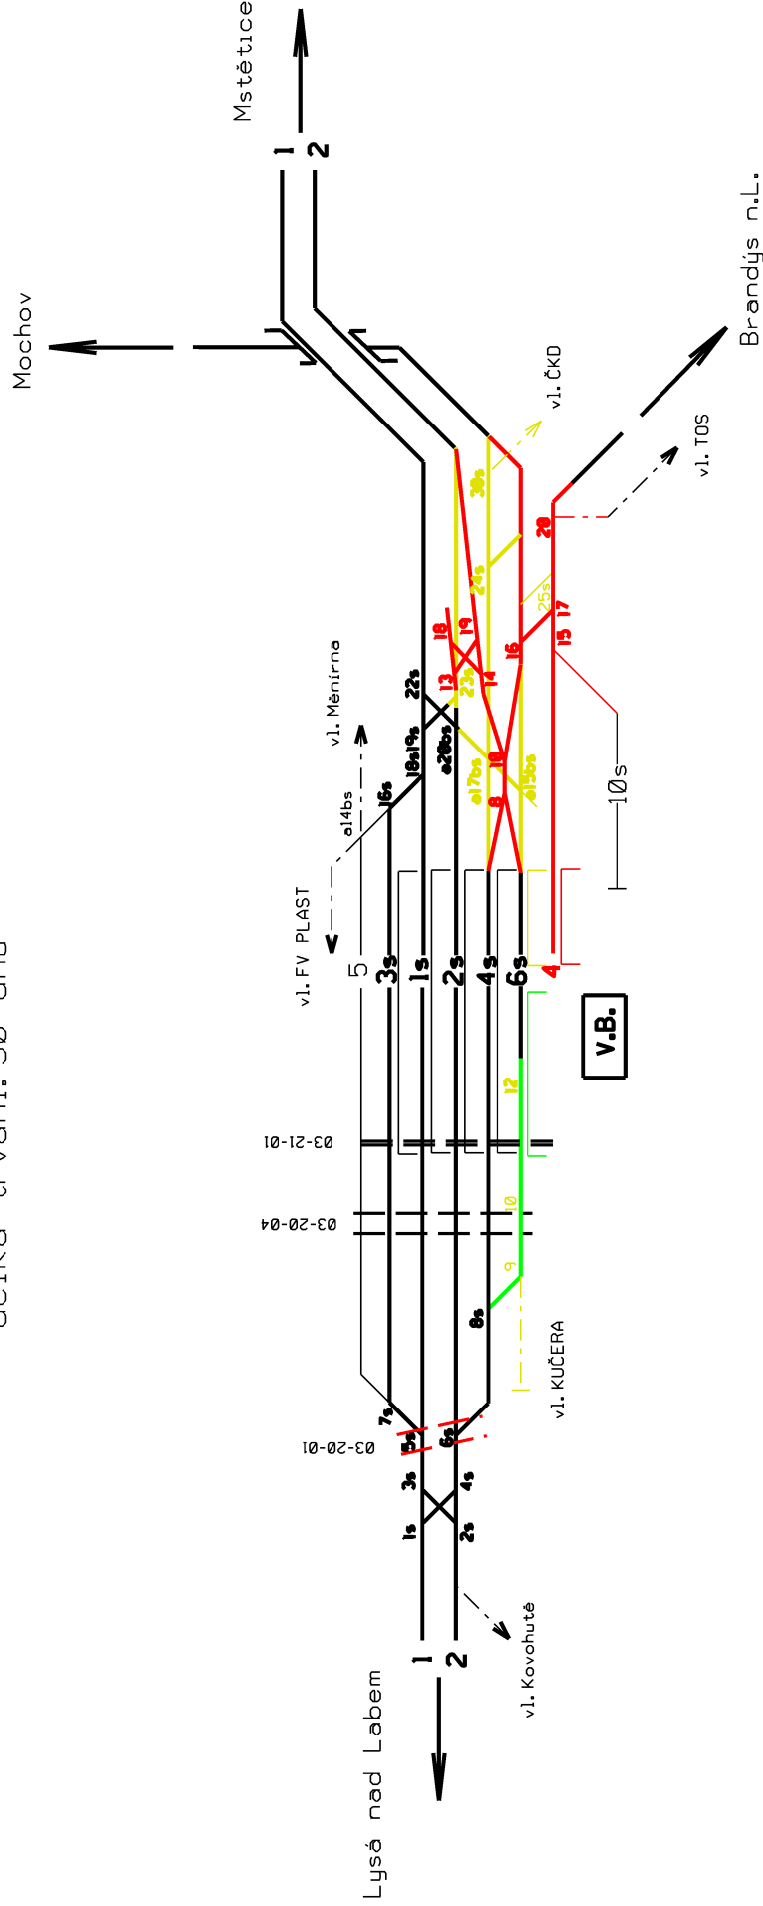

Legenda:

stávající:

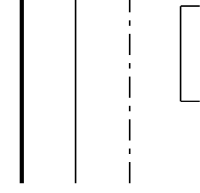

demontované:



rekonstruované/nové:



dočasné:

