




k.ú. Přední Zborovice

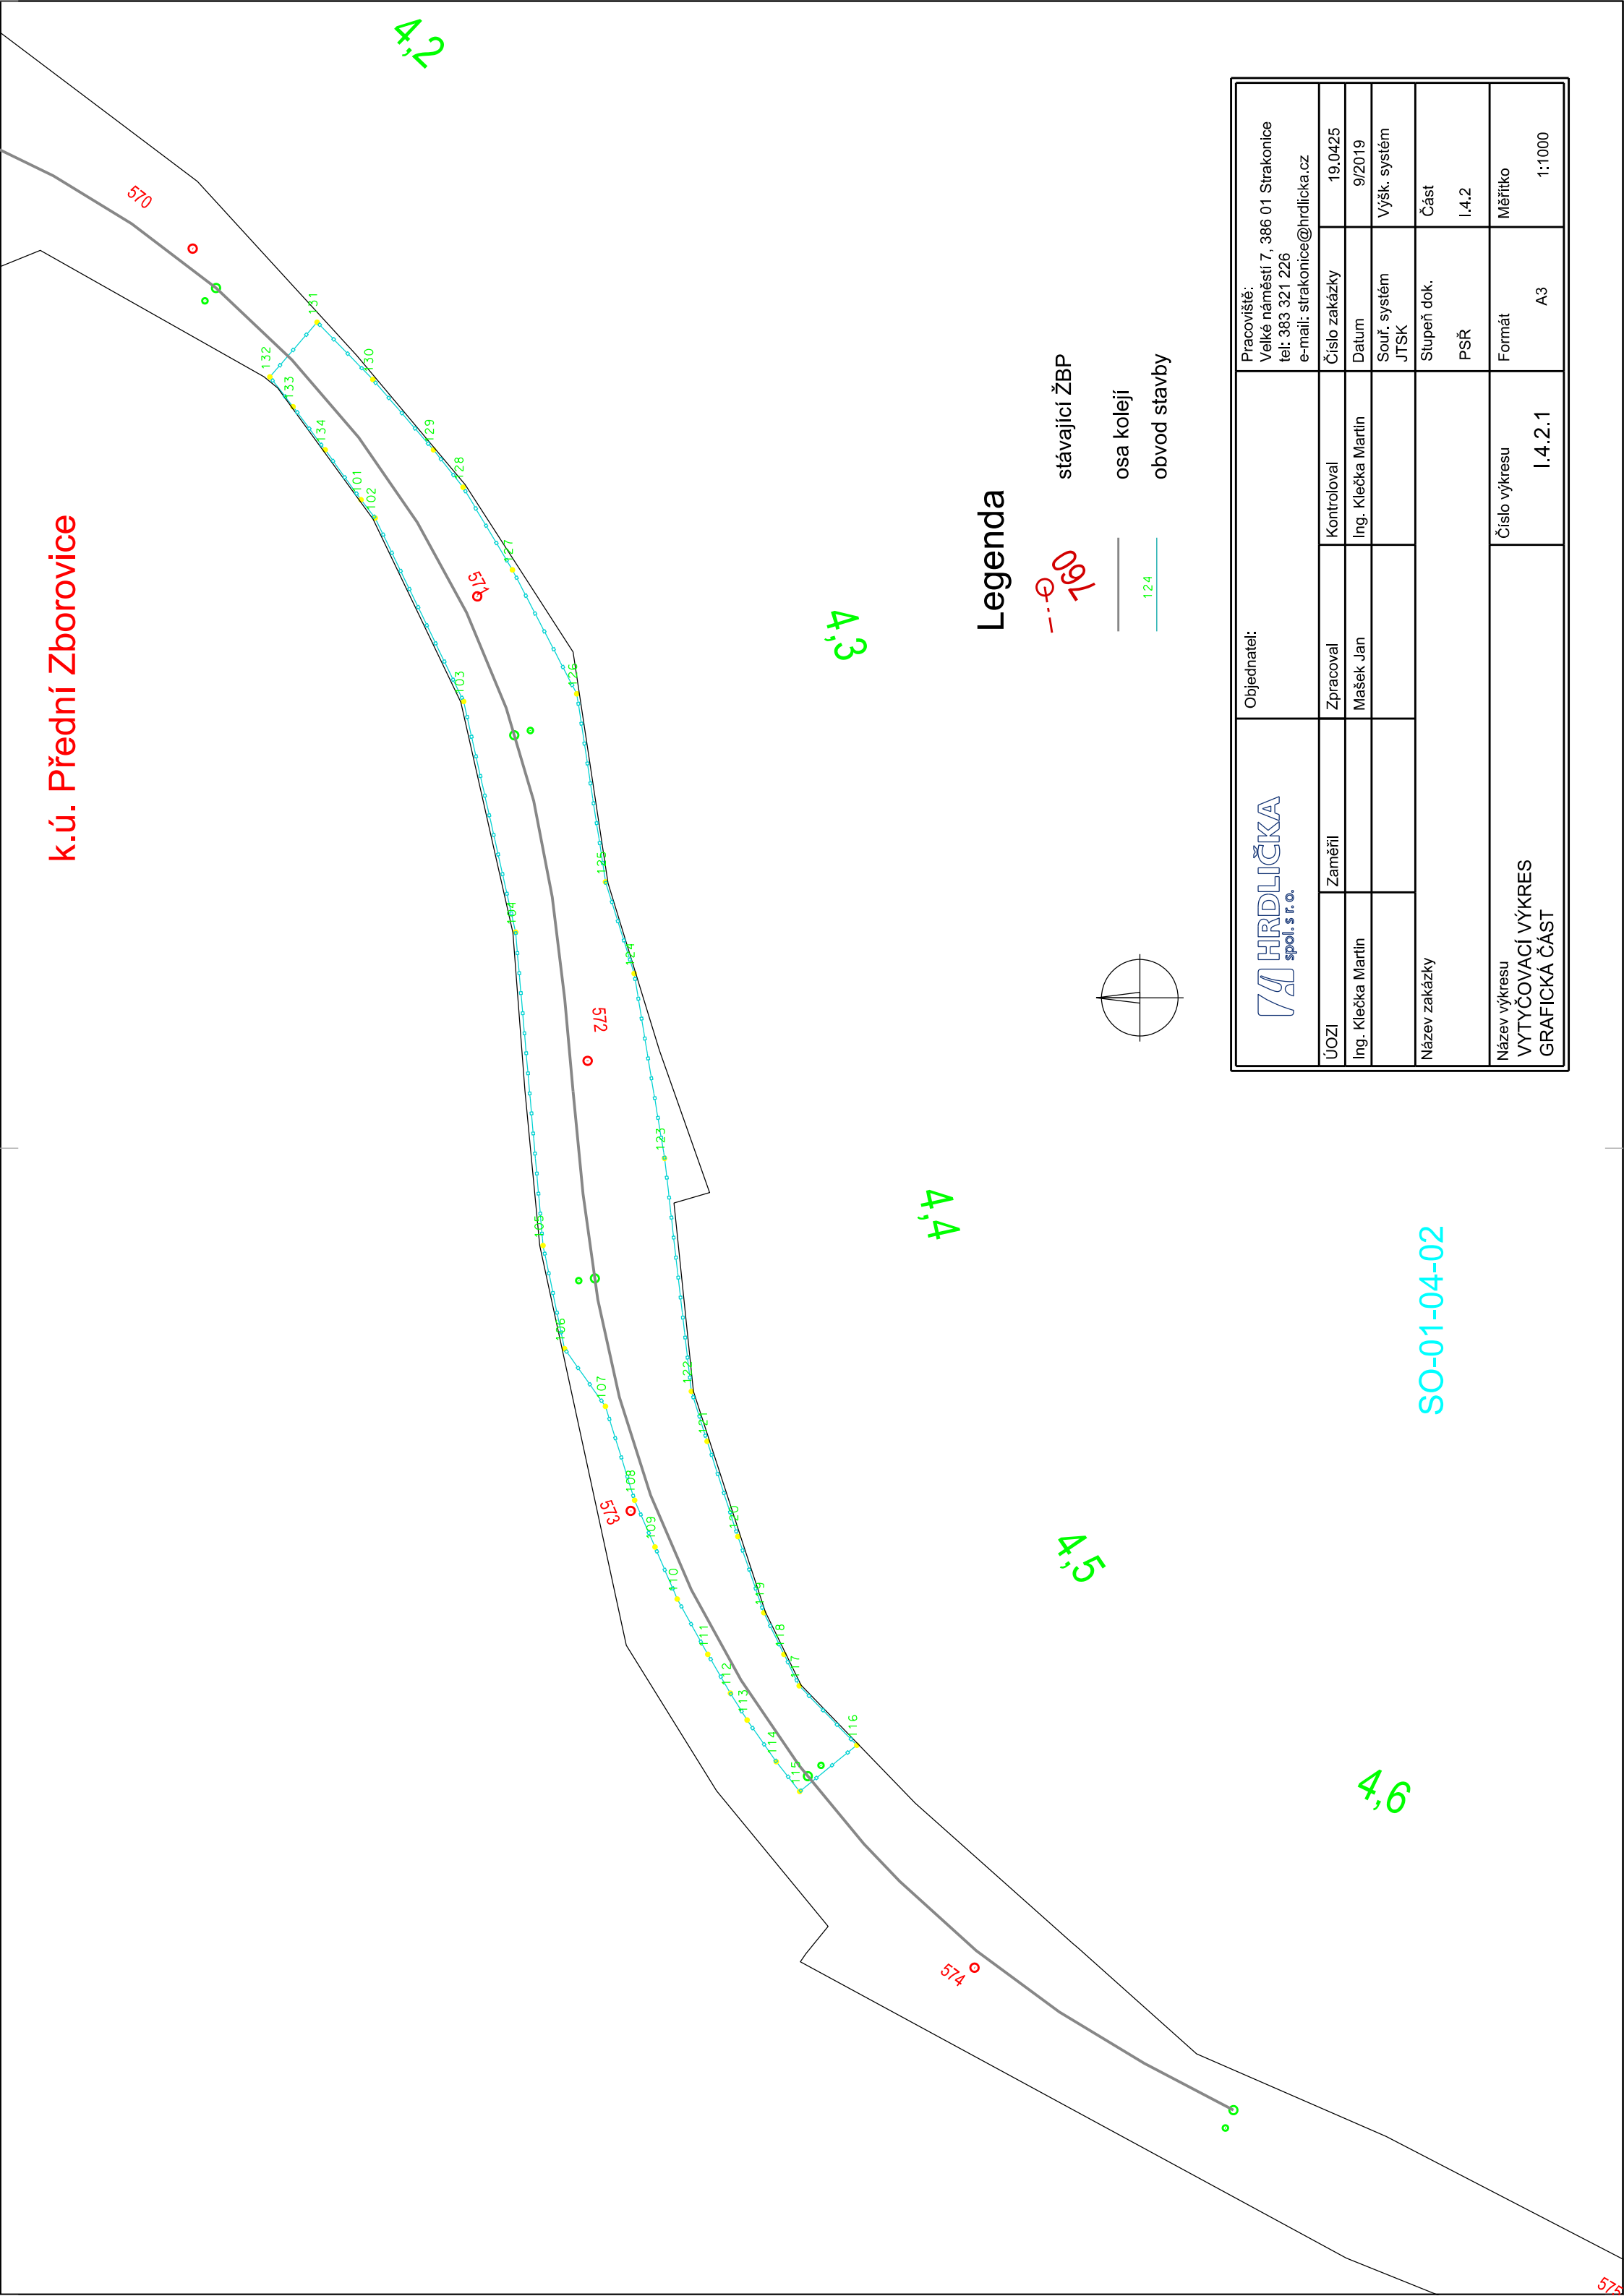

Legenda

- stávající ŽBP
- osa koleji
- obvod stavby

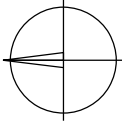

		Objednatel:		Pracoviště: Velké náměstí 7, 386 01 Strakonice tel: 383 321 226 e-mail: strakonice@hrdlicka.cz	
ÚOZI	Zaměřil	Zpracoval	Kontroloval	Číslo zakázky	19.0425
Ing. Klečka Martin		Mašek Jan	Ing. Klečka Martin	Datum	9/2019
Název zakázky				Souř. systém JTSK	Výšk. systém
				Stupeň dok.	Část
				PSŘ	I.4.2
Název výkresu VYTÝČOVACÍ VÝKRES GRAFICKÁ ČÁST		Číslo výkresu I.4.2.1		Formát A3	Měřítko 1:1000

SO-01-04-02