



k.ú. Bohumilice

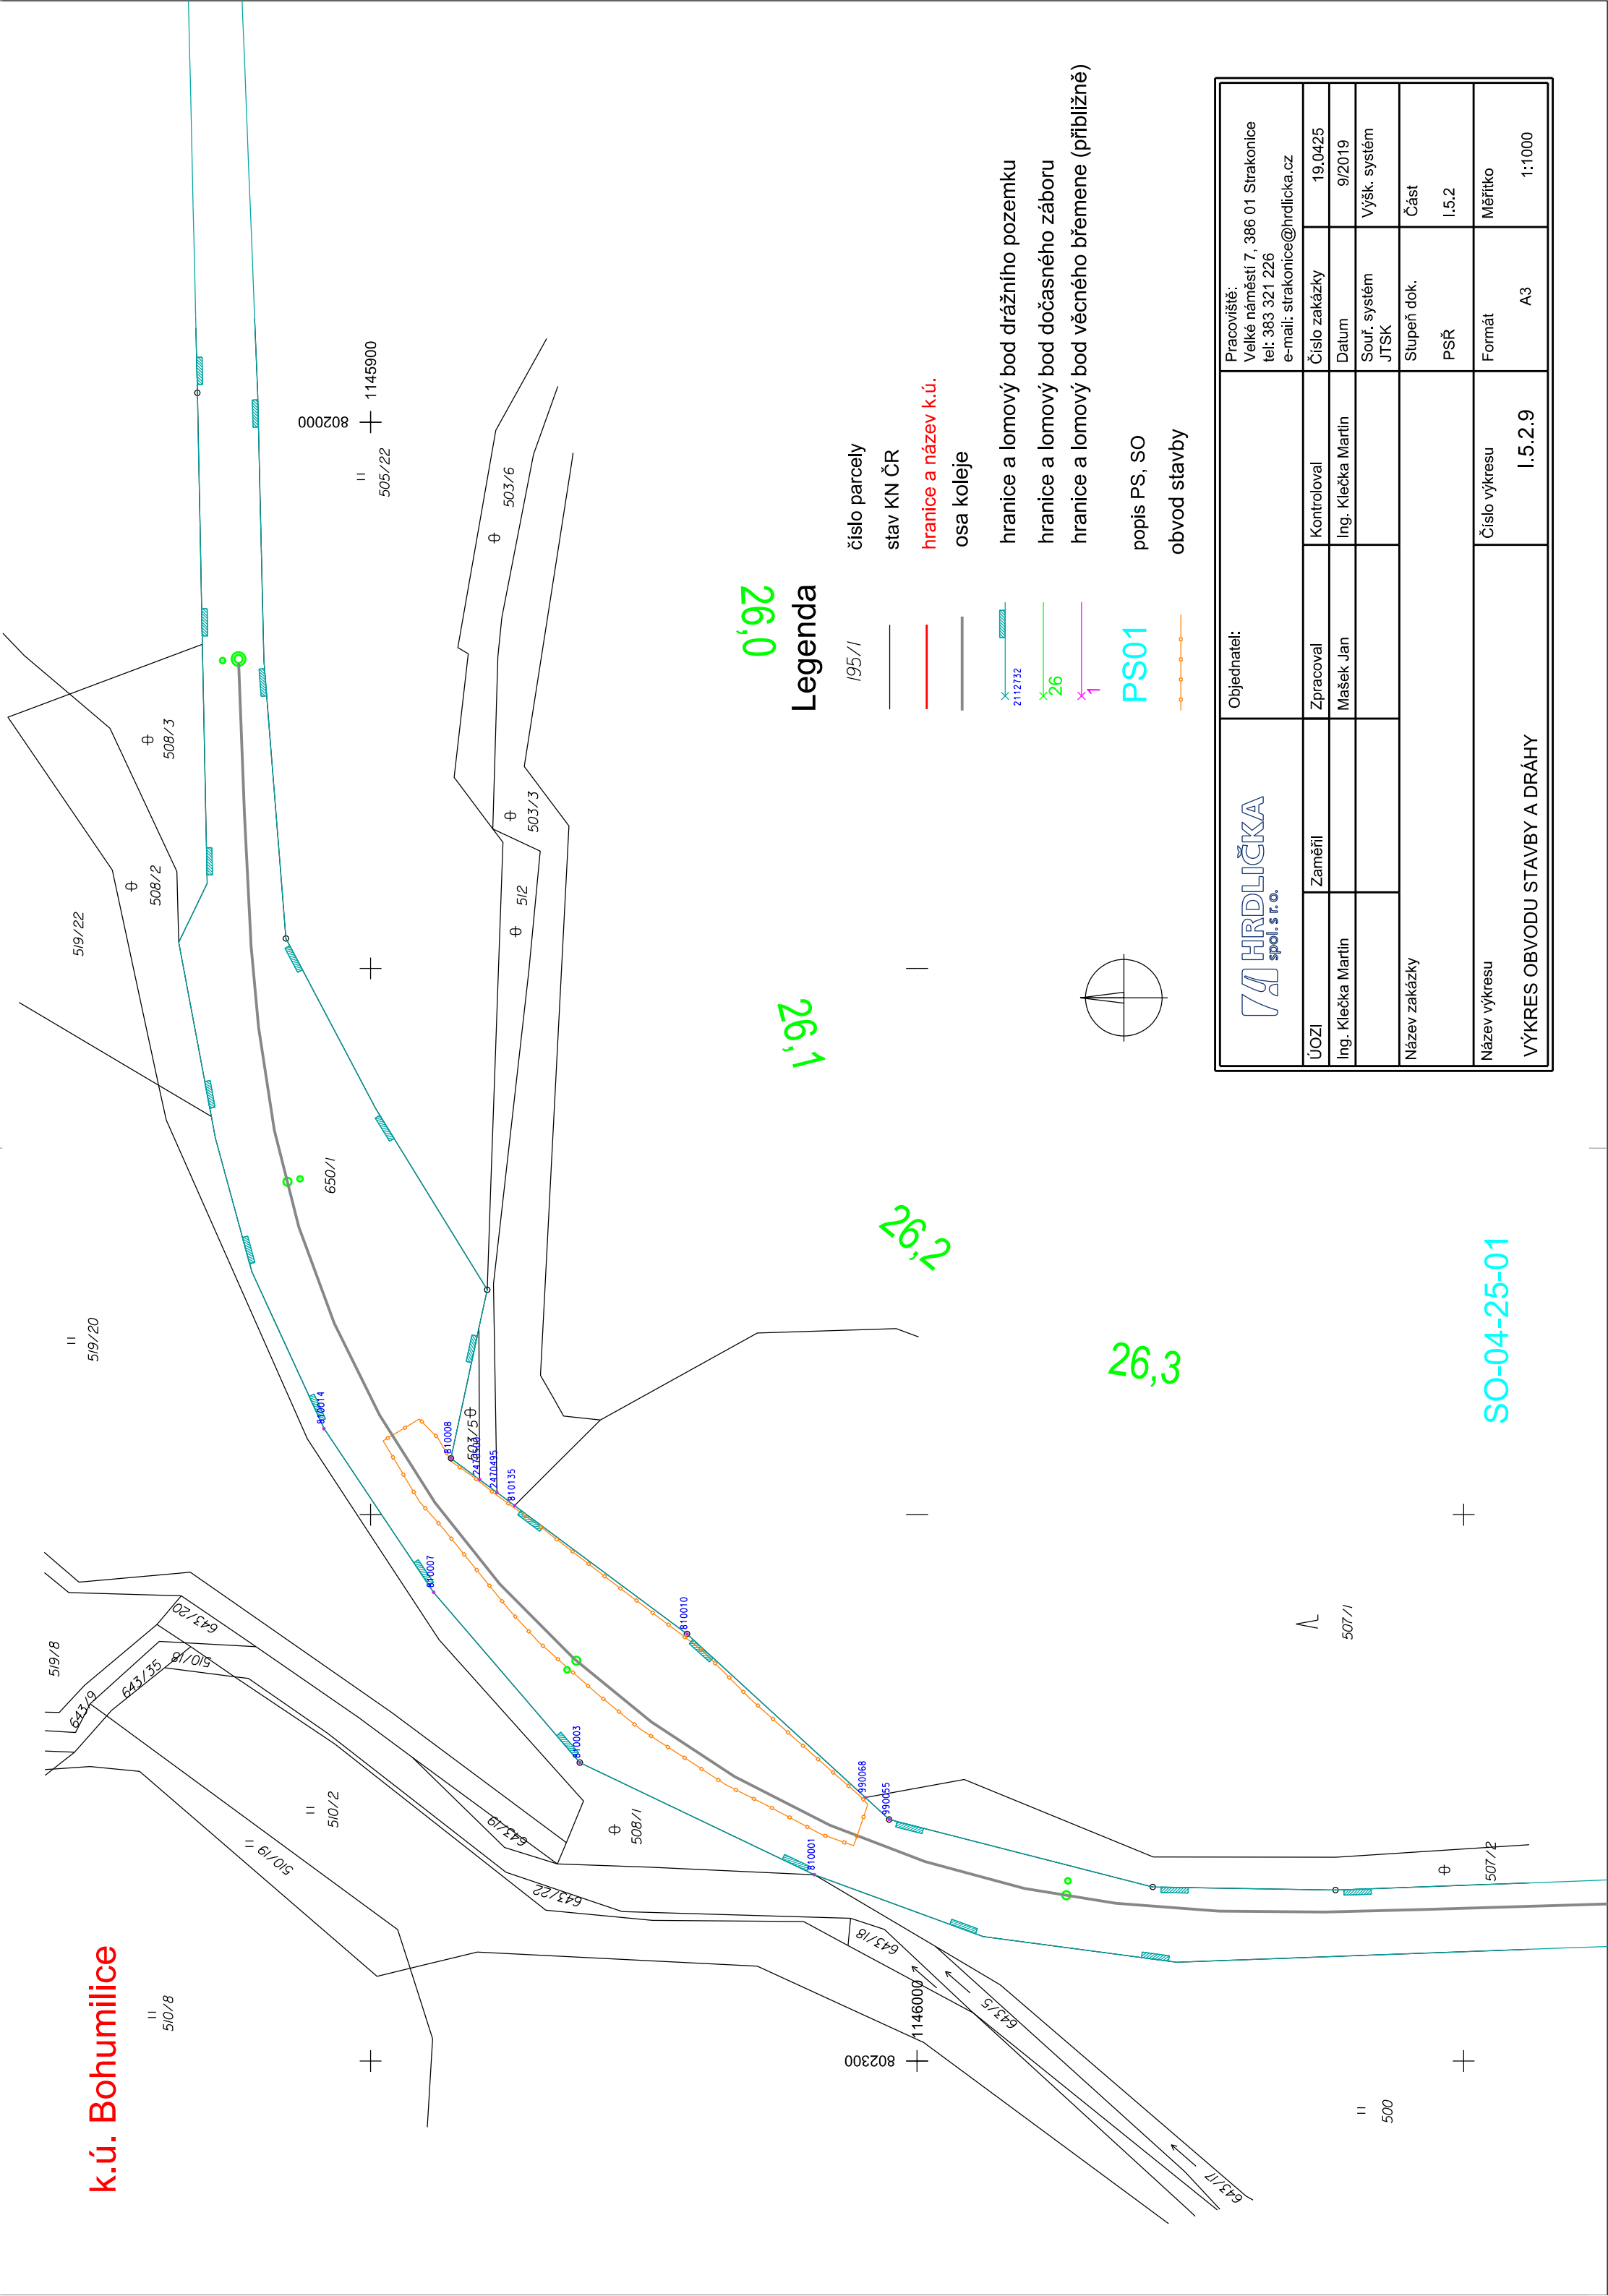

Legenda

- číslo parcely 195/1
- stav KN ČR
- hranice a název k.ú.
- osa koleje
- hranice a lomový bod drážního pozemku
- hranice a lomový bod dočasného záboru
- hranice a lomový bod věčného břemene (přibližně)
- popis PS, SO
- obvod stavby

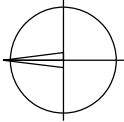

Objednatel:		Pracoviště:	
ÚOZI		Velké náměstí 7, 386 01 Strakonice	
Ing. Klečka Martin		tel: 383 321 226	
Zaměřil		e-mail: strakonice@hrdlicka.cz	
Ing. Klečka Martin		Číslo zakázky	
Název zakázky		Datum	
Název výkresu		Výšk. systém	
VÝKRES OBVODU STAVBY A DRÁHY		Stupeň dok.	
Číslo výkresu		PSŘ	
I.5.2.9		Část	
A3		I.5.2	
Měřítko		1:1000	

SO-04-25-01