


SITUACE ŽST. PŘIBYSLAV
KM 102.4 - 104.1
M 1 : 1 000



03			
02			
01	Dokumentace se zpracovávajími připomínkami složek SZDC s.o. a ČD a.s.	06/2017	
REVIZE	POPIS	DATUM	

LEGEND

- železniční svršek a spodek:**
- nový železniční svršek
 - směrová a výšková úprava stávající koleje
 - výhledový stav navazujícího úseku
 - demonťované koleje
 - tratičod
 - příčný a podélný svod
- související objekty:**
- nástupišť
 - mosty, propustky, zdi
 - pozemní stavební objekty
 - kommunikace, chodníky
 - trakční vedení
 - zabezpečovací zařízení - návěstidla
- stávající stav:**
- hranice drážního pozemku
 - zameření stávajícího stav
 - katastr
- stávající sítě:**
- STL plynovod
 - NN vedení
 - VN vedení
 - sčítací vedení
 - zabezpečovací vedení
 - vodovod
 - kanalizace


- nové síťe:
- — — — — vedení VN, NN, DOO, EO, osvícení
 - — — — — zabezpečovací vedení

- plochy:

OBJEDNATEL

SPRÁVA ŽELEZNIČNÍ DOPRAVNÍ CESTY, STÁTNÍ ORGANIZACE
DLÁŽDĚNÁ 1003/7, 110 00 PRAHA 1

STAVEBNÍ SPRÁVA VÝCHOD, NEPLUĐOVA 1, 772 58 OLOMOUC

 **SZD**
Státní železniční doprava

ELTODO, a.s. Novodvorská 1010/14, 142 01 Praha 4						JTSK ČÍSLO SOUPRAVY	
ODPŮVĚJNÝ PROJEKTANT ING. EMIL ŠPAŘEK		VYPRACOVAL ING. DAVID VODÁK		KONTROLA		HIP ING. EMIL ŠPAŘEK	
PODPIS 		PODPIS 		PODPIS 		PODPIS 	
OBSAH REKONSTRUKCE TRATĚVÉHO ÚSEKU PŘIBÝSLAV - POHLED E.1.1.1 Železniční svršek a spodek				ČÍSLO ZAKÁZKY DOKUMENTACE MĚŘITKO DATUM POČET FORMÁTŮ			
NÁZEV PŘÍLOHY SO 11-10-01 ŽST Příbyslav, železniční svršek, SO 11-11-01 ŽST Příbyslav, železniční spodek Situace žst. Příbyslav, km 102.4 - 104.1						ČÁST E.1.1.1	
DOKUMENTACE JE VYDÁVÁNA PŘEDKLÁDÁNÍM SMLOUVY O DÍLO. VYKRES, JEJICH ČÁSTI, AŽDEŽ BY KOPÍROVÁNÍ NEBO INJINÝ PŮSOBEM KOPÍROVÁNÍ NEBO POUZE PO PŘEDCHOZÍM SOUHLASÍ ELTODU.						ČÍSLO 00	