


SITUACE KM 104,550 - 105,550
M 1:1000

ŽST. PŘIBYSLAV

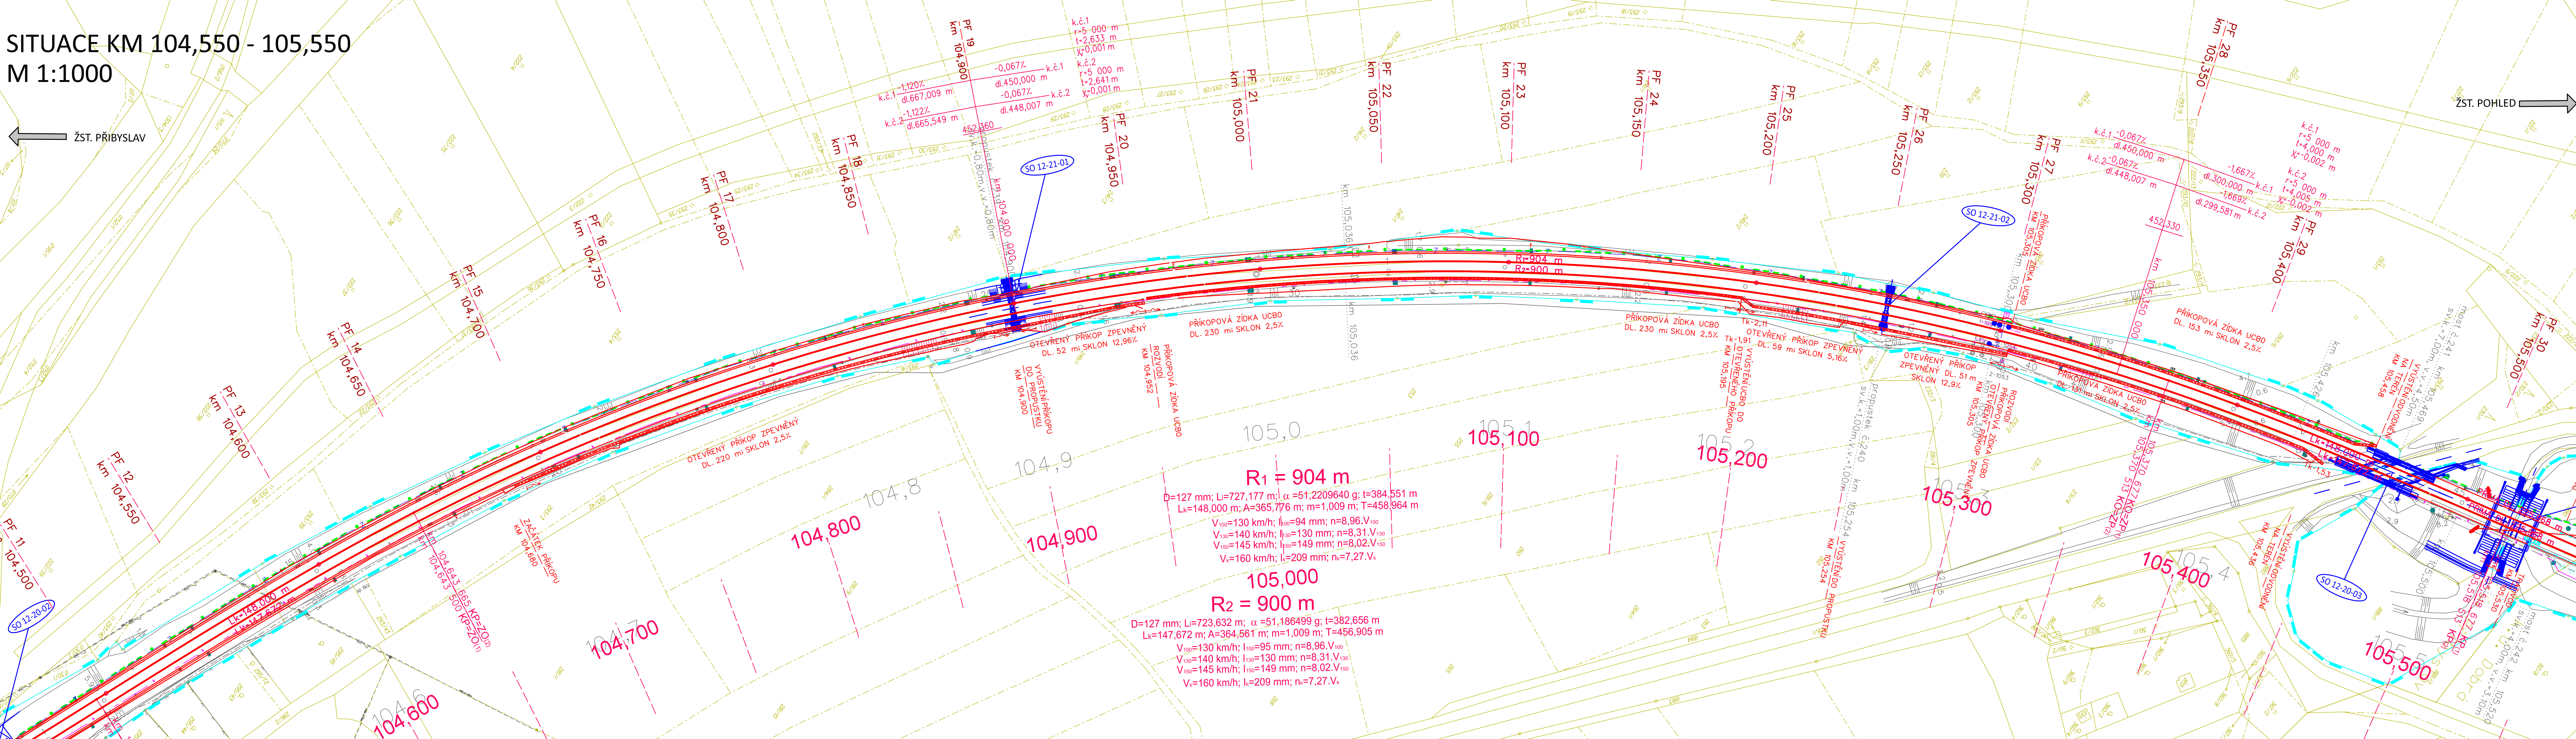

03			
02			
01	Dokumentace se zpracovanými připomínkami složek SŽDC s.o. a ČD a.s.	06/2017	
REVIZE	POPS	DATUM	POPS

LEGENDA:

- železniční svršek a spodek:
- nový železniční svršek
 - směrová a výšková úprava stávající koleje
 - výhledový stav navazujícího úseku
 - demontované koleje
 - tratič
 - příčný a podélný svod
- související objekty:
- nástupiště
 - mosty, propustky, zdi
 - pozemní stavební objekty
 - trakční vedení
 - zabezpečovací zařízení - návěstidla
- nové síť:
- vedení VN, NN, DOO, EO, osvícení
 - zabezpečovací vedení
 - sdělovací vedení
- stávající stav:
- hranice drážního pozemku
 - zaměření stávajícího stavu
 - katastr
- stávající síť:
- STL plynovod
 - NN vedení
 - VN vedení
 - sdělovací vedení
 - zabezpečovací vedení
 - z
 - vodovod
 - kanalizace

SO 12-10-01 PŘIBYSLAV - POHLED, ŽELEZNIČNÍ SVRŠEK
SO 12-11-01 PŘIBYSLAV - POHLED, ŽELEZNIČNÍ SPODEK

OBJEDNATEL	SPRÁVA ŽELEZNIČNÍ DOPRAVNÍ CESTY, STÁTNÍ ORGANIZACE	
DLAŽDĚNÁ 1003/7, 110 00 PRAHA 1		
STAVEBNÍ SPRÁVA VÝCHOD, NERUDOVA 1, 772 58 OLOMOUČ		

ELTODO, a.s.				JTSK Bp	
Novodvorská 1010/14, 142 01 Praha 4				ČÍSLO SOUPRAVY	
ODPOVĚDNÝ PROJEKTANT	VYPRACOVAL	KONTROLA	HIP	ČÍSLO ZAKÁZKY	116 005
ING. EMIL ŠPACÍK	ING. EMIL ŠPACÍK	ING. DAVID VODÁK	ING. EMIL ŠPACÍK	DOKUMENTACE	PD
PODPIS	PODPIS	PODPIS	PODPIS	MĚŘÍTKO	1:1000
REKONSTRUKCE TRATIČOVÉHO ÚSEKU PŘIBYSLAV - POHLED				DATUM	01/2017
STAVEBNÍ ČÁST				POČET FORMÁTŮ	6x A4
SITUACE KM 104,550 - 105,550				ČÁST	ČÍSLO PŘÍLOHY
				E1.1	2.1.2
DOKUMENTACI LZE UŽÍVAT POUZE VE SMYSLU PŘÍSLUŠNÉ SMLOUVY O DÍLO, VÝKRES, ČÍJHO ČÁST, MUŽE BÝT KOPÍROVÁN NEBO JINÝM ZPŮSOBEM ROZŠŘOVÁN POUZE PO PŘEDCHOZÍM SOUHLASU ELTODU, a.s.					