


LEGENDA  
Navrhované  
traťové  
rychlosti  
  
rychlost V  
rychlost V<sub>k</sub>  
rychlost V130 Ds  
rychlost V130 R  
rychlost V150 R  
rychlost V-nákl

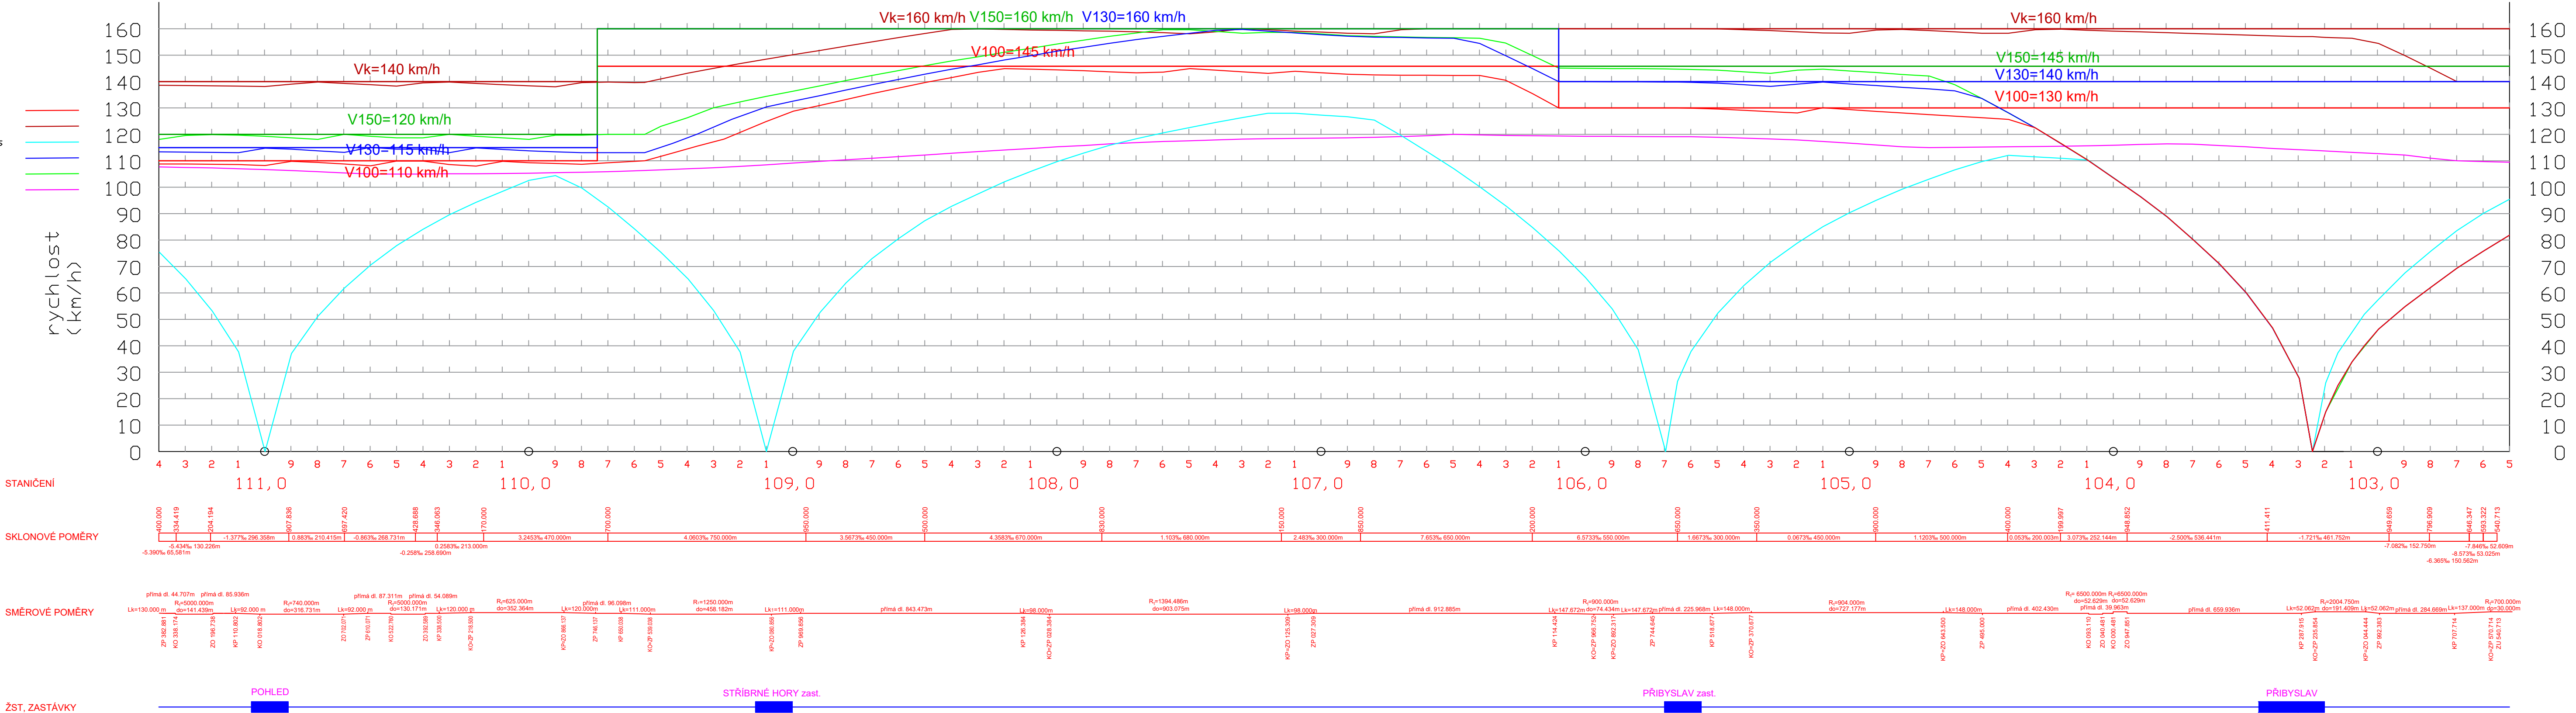

03

02

01

REVIZE

POPIS

DATUM

PODPIS

OBJEDNATEL

SPRÁVA ŽELEZNIČNÍ DOPRAVNÍ CESTY, STÁTNÍ ORGANIZACE  
DLÁŽDĚNÁ 1003/7, 110 00 PRAHA 1

STAVEBNÍ SPRÁVA ZÁPAD, SOKOLOVSKÁ 1955/278, 190 00 PRAHA 9

ELTODO, a.s.

Novodvorská 1010/14, 142 01 Praha 4

ODPOVĚDNÝ PROJEKTANT

VYPRACOVAL

KONTROLA

HIP

ING. EMIL ŠPAČEK

ING. ZBYŇEK BUDIŠ

ING. STANISLAV RYZNAR

ING. EMIL ŠPAČEK

PODPIS

PODPIS

PODPIS

PODPIS

OBSAH

REKONSTRUKCE TRAŤOVÉHO ÚSEKU  
PŘIBYSLAV - POHLED

GRAF DYNAMICKÉHO PRŮBĚHU RYCHLOSTI

ČÍSLO ZAKÁZKY

116 009

DOKUMENTACE

P

MĚŘÍTKO

-

DATUM

06/2017

POČET FORMÁTŮ

5x A4

ČÁST

B

ČÍSLO PŘÍLOHY

11.2

DOKUMENTACI LZE UŽÍVAT POUZE VE SMYSLU PŘÍSLUŠNÉ SMLOUVY O DÍLO. VÝKRES, ČI JEHO ČÁST, MŮŽE BÝT KOPÍROVÁN NEBO JINÝM ZPŮSOBEM ROZŠÍŘOVÁN POUZE PO PŘEDCHOZÍM SOUHLASU ELTODO, a.s.