# SITUACE KM 105,550 - 106,450

M 1:1000

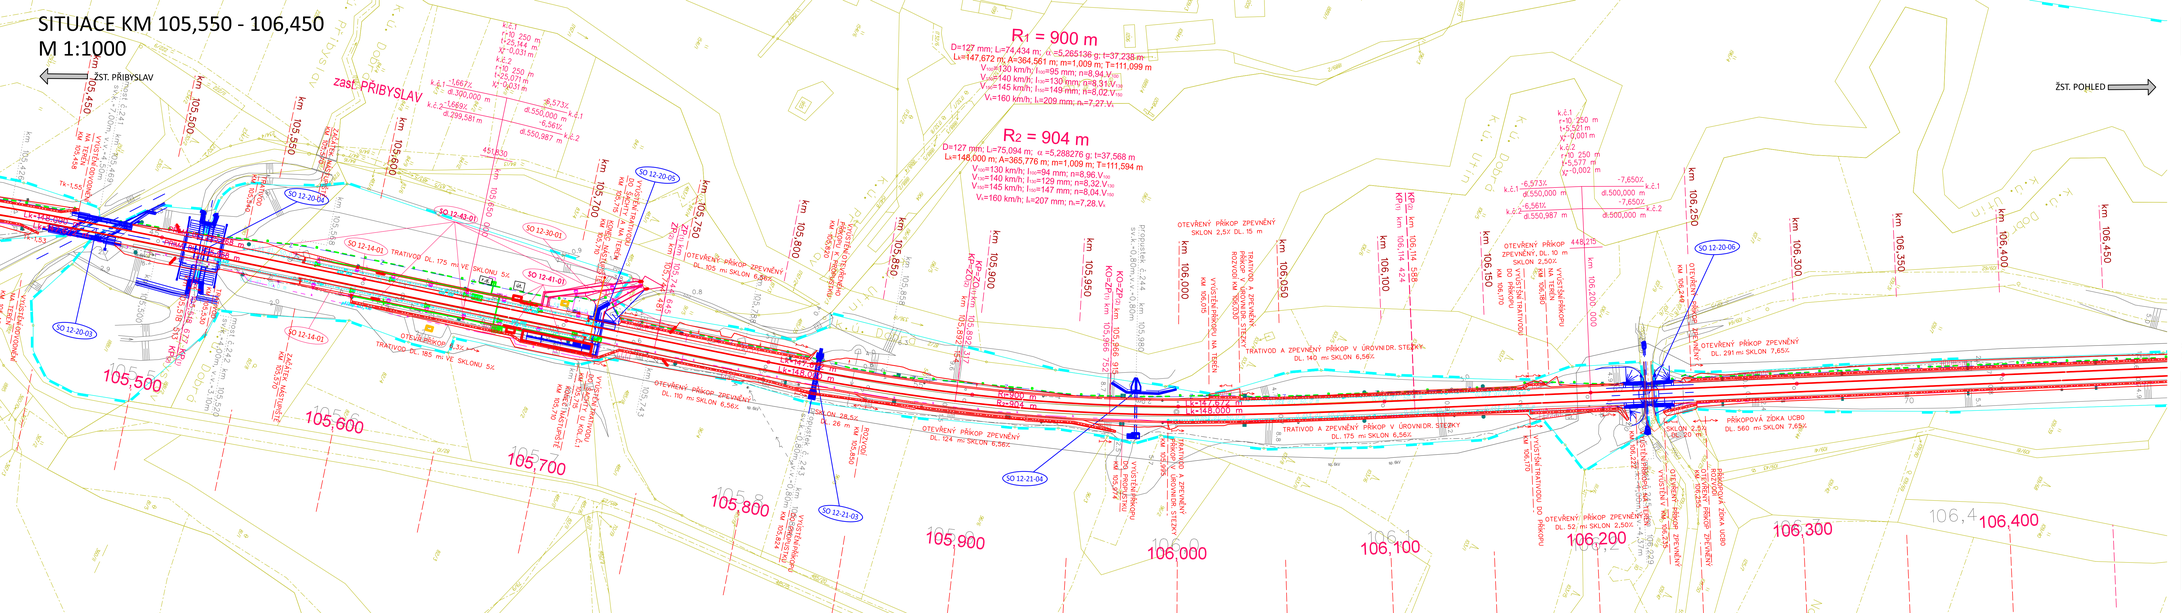
ŽST. PŘIBYSLAV
zast. PŘIBYSLAV
ŽST. POHLED
R1 = 900 m
D=127 mm; L=74,434 m; α =5,265136 g; t=37,238 m
L=147,672 m; A=364,561 m; m=1,009 m; T=111,099 m
V=160 km/h; I=209 mm; n=7,27 V.
R2 = 904 m
D=127 mm; L=75,094 m; α =5,288276 g; t=37,568 m
V=160 km/h; I=207 mm; n=7,28 V.
SO 12-20-03
SO 12-20-04
SO 12-20-05
SO 12-20-06
SO 12-43-01
SO 12-30-01
SO 12-41-01
SO 12-14-01
SO 12-21-01
SO 12-21-04
TRATIVOD DL. 175 mi VE SKLONU 5‰
TRATIVOD DL. 185 mi VE SKLONU 5‰
OTEVŘENÝ PŘÍKOP ZPEVNĚNÝ DL. 105 mi SKLON 5,6‰
OTEVŘENÝ PŘÍKOP ZPEVNĚNÝ DL. 110 mi SKLON 6,56‰
OTEVŘENÝ PŘÍKOP ZPEVNĚNÝ DL. 124 mi SKLON 6,56‰
OTEVŘENÝ PŘÍKOP ZPEVNĚNÝ SKLON 2,5‰ DL. 15 m
TRATIVOD A ZPEVNĚNÝ PŘÍKOP V ÚROVNI DR.STEZKY DL. 140 mi SKLON 6,56‰
TRATIVOD A ZPEVNĚNÝ PŘÍKOP V ÚROVNI DR.STEZKY DL. 175 mi SKLON 6,56‰
OTEVŘENÝ PŘÍKOP ZPEVNĚNÝ DL. 52 mi SKLON 2,50‰
OTEVŘENÝ PŘÍKOP ZPEVNĚNÝ DL. 291 mi SKLON 7,65‰
PŘÍKOPOVÁ ZÍDKA UCB0 DL. 560 mi SKLON 7,65‰
OTEVŘENÝ PŘÍKOP ZPEVNĚNÝ, DL. 10 m SKLON 2,50‰
SKLON 28,5‰ DL. 26 m
SKLON 2,5‰ DL. 120 m
VYVÝŠENÍ PŘÍKOPU NA TERÉN
VYVÝŠENÍ PŘÍKOPU NA NÁSYP
105,500
105,600
105,700
105,800
105,900
106,000
106,100
106,200
106,300
106,400
106,4
k-1,1 r=10 250 m t=25,344 m X'=0,031 m
k-1,2 r=10 250 m t=25,031 m X'=0,031 m
k-1,1667‰ d=300,000 m
k-1,2 1669‰ d=299,581 m
-6,573‰ d=550,000 m
-6,561‰ d=550,987 m
k-2,1 r=10 250 m t=5,521 m X'=0,001 m
k-2,2 r=10 250 m t=5,577 m X'=0,002 m
-7,650‰ d=500,000 m
-7,650‰ d=500,000 m
448,2 m
451,830
k-1,1 k-1,2
k-2,1 k-2,2
TK-1,55
TK-1,56
