


SITUACE KM 108,400 - 109,400  
M 1:1000

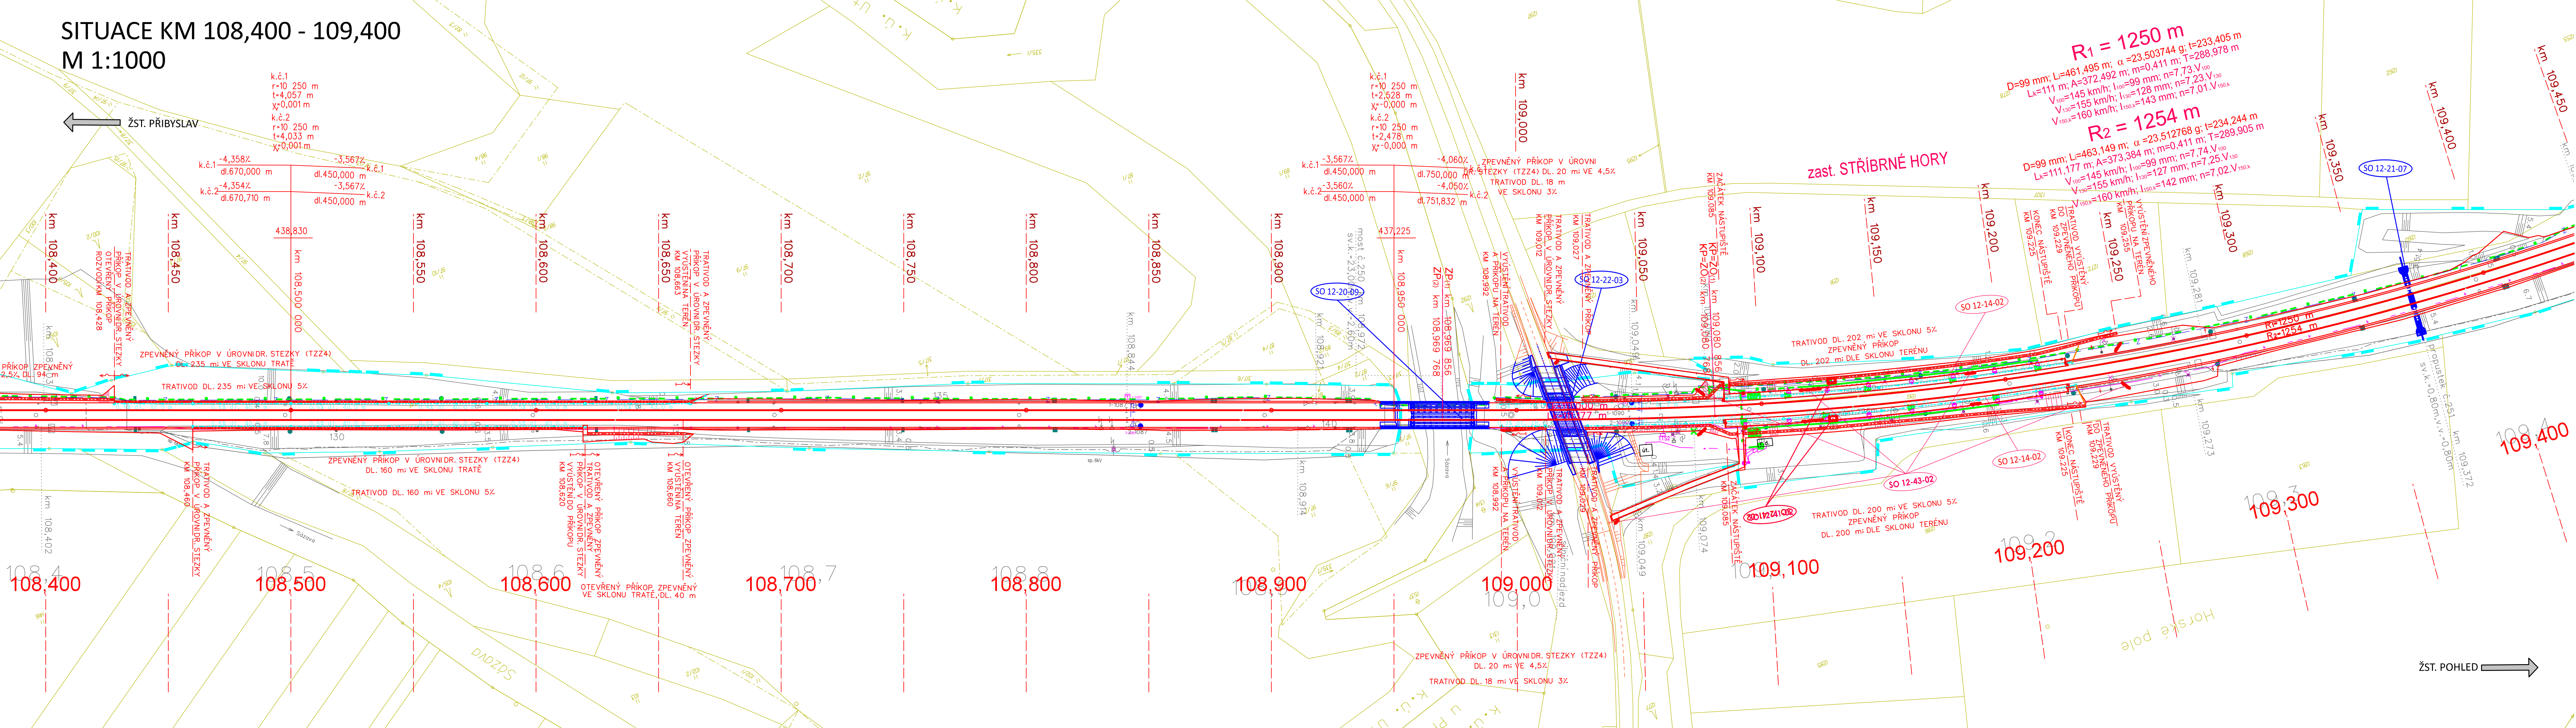

O3			
O2			
O1	Dokumentace se zpracovanými připomínkami složek SZDC s.o. a ČD a.s.	06/2017	
REVIZE	POPS	DATUM	POPS

**LEGENDA:**

**železniční svršek a spodek:**

- nový železniční svršek
- směrová a výšková úprava stávající koleje
- demontované koleje
- trativod
- příčný a podélný svod

**stávající stav:**

- hranice drážního pozemku
- zaměření stávajícího stav
- katastr

**stávající síť:**

- STL plynovod
- NN vedení
- sdělovací vedení
- zabezpečovací vedení
- vodovod
- kanalizace

**související objekty:**

- nástupiště
- mosty, propustky, zdi
- pozemní stavební objekty
- trakční vedení
- zabezpečovací zařízení - návěstidla

**nové síť:**

- vedení VN, NN, DOO, EOV, osvětlení
- zabezpečovací vedení
- sdělovací vedení

SO 12-10-01 PŘIBYSLAV - POHLED, ŽELEZNIČNÍ SVRŠEK  
SO 12-11-01 PŘIBYSLAV - POHLED, ŽELEZNIČNÍ SPODEK

OBJEDNATEL  
SPRÁVA ŽELEZNIČNÍ DOPRAVNÍ CESTY, STÁTNÍ ORGANIZACE  
DLAŽDĚNÁ 1003/7, 110 00 PRAHA 1

STAVEBNÍ SPRÁVA VÝCHOD, NERUDOVA 1, 772 58 OLOMOUČ

**ELTODO, a.s.**  
Novodvorská 1010/14, 142 01 Praha 4

ODPOVĚDNÝ PROJEKTANT	VYPRACOVAL	KONTROLA	HIP
ING. EMIL ŠPÁČEK	ING. EMIL ŠPÁČEK	ING. DAVID VODÁK	ING. EMIL ŠPÁČEK
PODPIS	PODPIS	PODPIS	PODPIS

OBSAH  
REKONSTRUKCE TRATĚVÉHO ÚSEKU PŘIBYSLAV - POHLED

**STAVEBNÍ ČÁST**

NÁZEV PŘÍLOHY  
**SITUACE KM 108,400 - 109,400**

ČÁST  
**E1.1**

ČÍSLO PŘÍLOHY  
**2.1.6**

ČÍSLO ZAKÁZKY 116 005  
DOKUMENTACE PD  
MĚŘITKO 1:1000  
DATUM 01/2017  
POČET FORMÁTŮ 6x A4

DOKUMENTACI LZE UŽÍVAT POUZE VE SMYSLU PŘÍSLUŠNÉ SMLOUVY O DÍLO, VÝKRES, ČI JEHO ČÁST. MŮŽE BYT KOPÍROVÁN NEBO JINÝM ZPŮSOBEM ROZŠŘOVÁN POUZE PO PŘEDCHOZÍM SOHLASU ELTODO, a.s.