


SITUACE V RASTROVÉ MAPĚ
M 1:10 000
varianta: M2, K3
úsek: žst. Chropyně - žst. Přerov

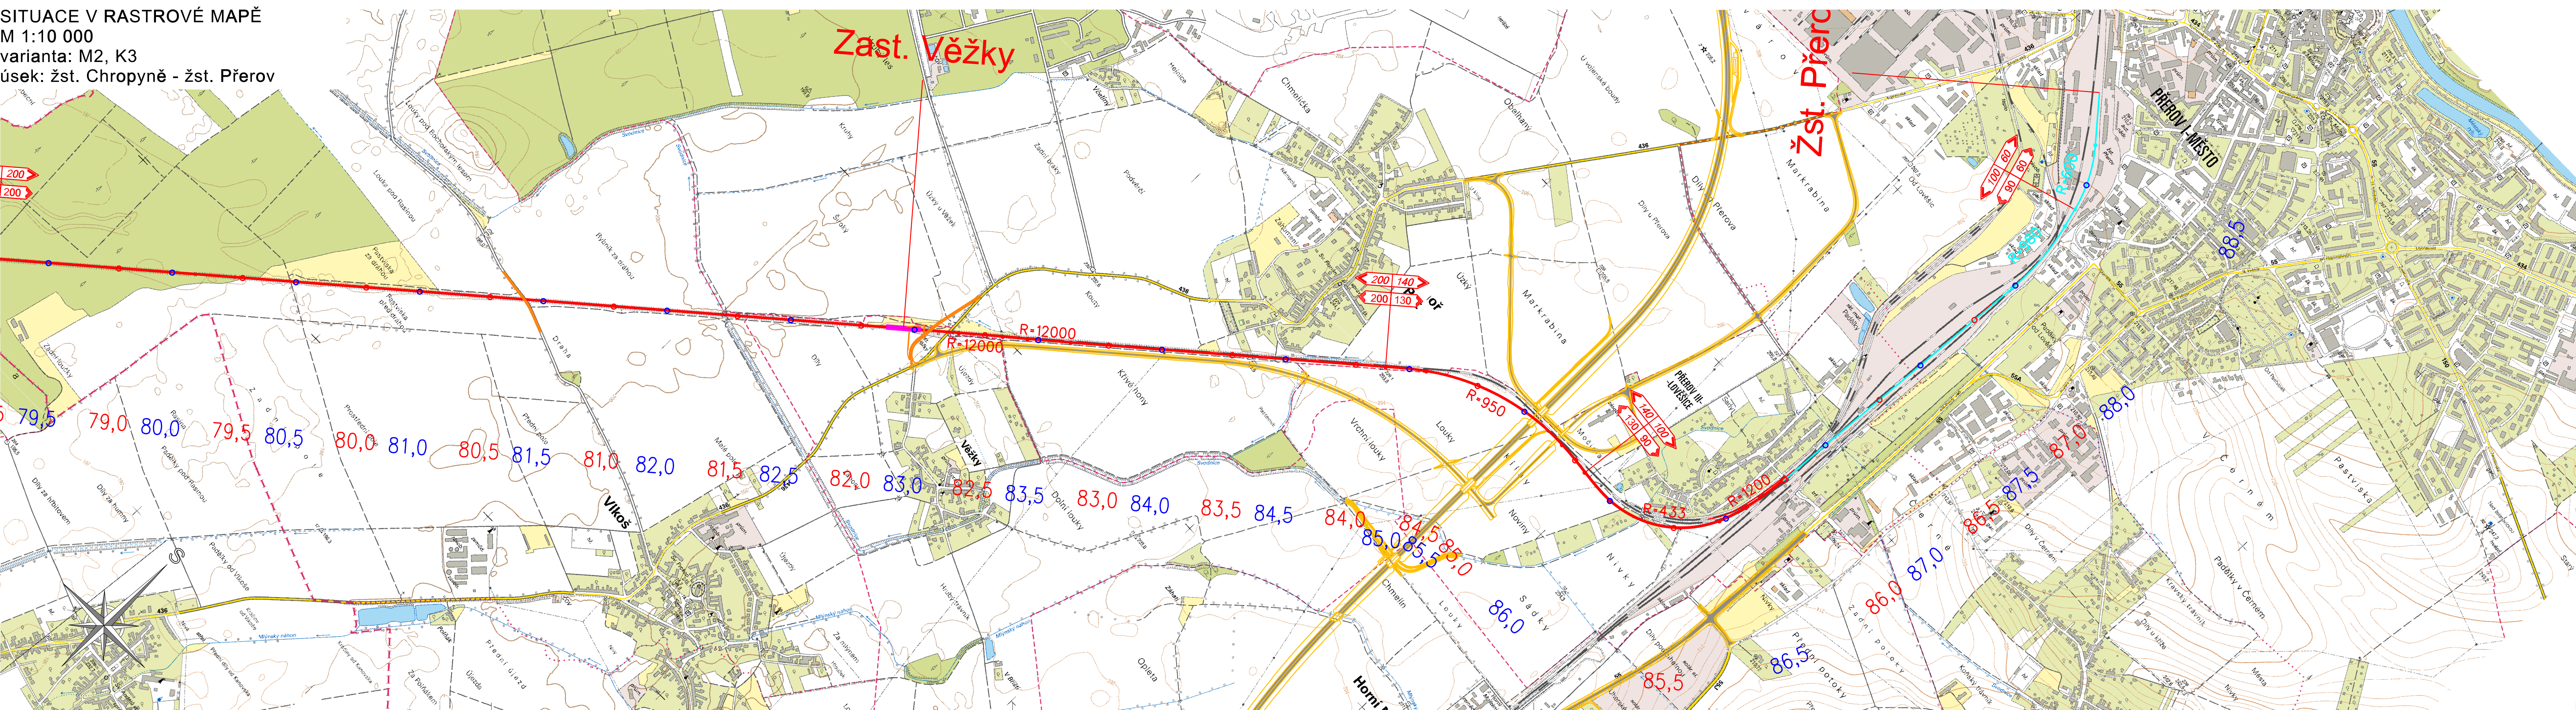

			ČÍSLO SOUPRAVY:
REVIZE Č.	DATUM	ZMĚNA	

MCO MORAVIA CONSULT Olomouc a.s.
LEGIONÁRSKÁ 1085/8, 779 00 Olomouc
tel.: +420 585 570 444
fax: +420 585 570 412
e-mail: moravia@moravia.cz
http://www.moravia.cz

SUDOP BRNO
SUDOP BRNO, spol. s r.o.
Kounicova 26
611 36 Brno

OBJEDNATEL:	SŽDC, s.o., Dílčedě 1003/7, 110 00 Praha 1 Stavební správa východ (organizační jednotka)	tel.: +420 972 625 804 E-mail: sudop@sudop-brno.cz
PROFESNÍ SKUPINA:	23 TRAKČNÍ VEDENÍ	VEDOUcí PROF. SKUPINY Ing. Jiří Molák
ODPOVĚDNÝ PROJ. ZAKÁŽKY	Ing. Radoslav Molák v.r.	NAVŘHL. VYPRACOVAL Bc. Jan Lehnert
ODPOVĚDNÝ PROJ. PS, SO	Bc. Jan Lehnert	KONTROLOVAL Ing. Dana Bubníková
KRAJ:	POVĚŘENÝ OÚ:	STUPEŇ: Studie proveditelnosti
Modernizace trati Brno - Přerov		ZAK. ČÍSLO 13031-01-0614
		ARCH. ČÍSLO 2014230010
		MĚRITKO 1:10 000
		POČET FORMÁTŮ 6x44
		DATUM: 04/2015
SITUACE V RASTROVÉ MAPĚ - varianta: M2, K3 úsek: žst. Chropyně - žst. Přerov		ČÁST DOKUM. B.2.3
		PŘÍLOHA 8