
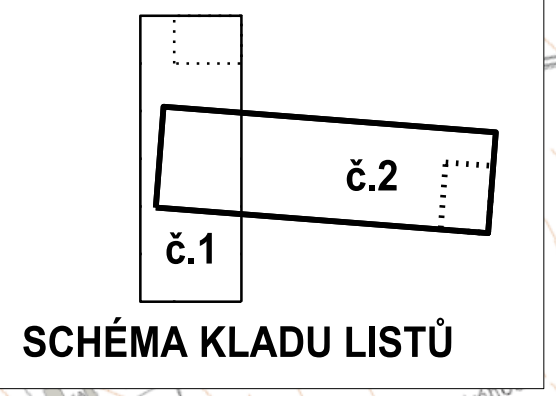


PŘEHLEDNÁ SITUACE ČÁST 2 - VARIANTA B1b 1:10 000

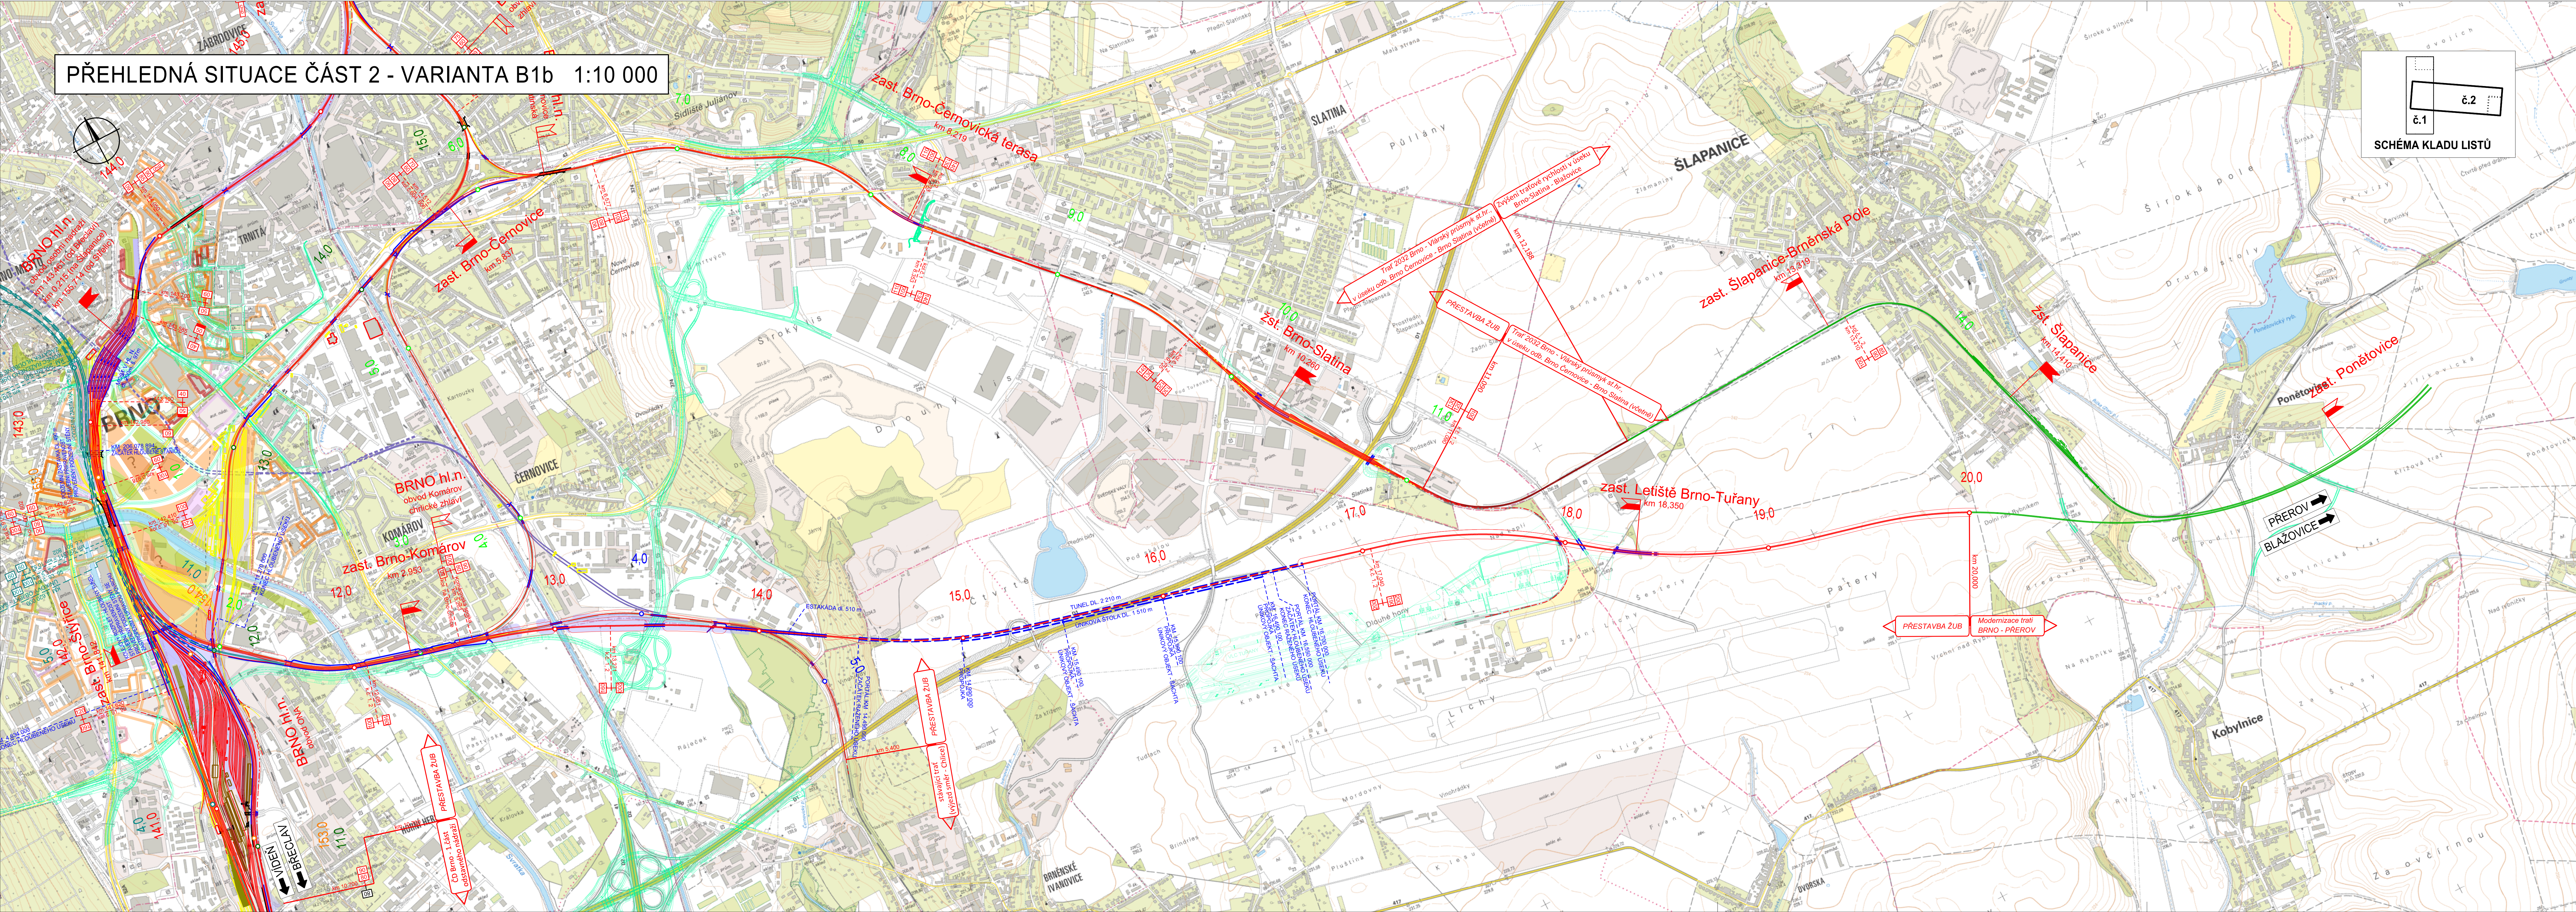

- LEGENDA**
- kolejiště nové
 - doplňkové části odstavného nádraží
 - kolejiště odstavného nádraží - územní rezerva
 - dodatek pro scénář s VRT
 - nástupišť
 - související železniční stavby
 - související železniční stavby - realizované
 - stávající kolejiště
 - stávající stav
 - tunely, estakády, mosty, opěrné zdi
 - upravená komunikační síť (podrobněji viz B.1.2.13)
 - stavba SJKD
 - rušené tratě, objekty
 - označení stanice/zastávky (žluté zrušení)
 - označení stanice/zastávky stávající
- LEGENDA HYPOTÉZY URBAN. ŘEŠENÍ**
DLE: PROVĚŘENÍ ÚZEMNÍCH DOPADŮ VARIANT PŘESTAVBY ŽEL. UZLŮ BRNO (2015)
- koncepte
ÚPMs
- hypotéza
- plochy rezidenční
 - plochy komerční, obchod/kanceláře/služby
 - plochy výroby/služby
 - plochy veřejné vybavenosti
 - plochy dopravy silniční
 - plochy dopravy drážní
 - plochy zeleně
 - plochy vodní
 - území rozšířeného centra města
 - problémy hlukové zátěže bydlení

POZNÁMKY
V SITUACI ZOBRAZENO HLAVNÍ NÁDRAŽÍ VE VARIANTĚ S POLOMĚREM 300 m.
HL. NÁDRAŽÍ S POLMĚREM 500 m ZOBRAZENO V SITUACÍCH 1:1000.
SOÚRADNICOVÝ SYSTÉM: S- JTSK
VÝŠKOVÝ SYSTÉM: B.p.v.

SUDOP BRNO

MORAVIA CONSULT Olomouc a.s.

AF-CITYPLAN s.r.o.

Sfdi

KONEČNÉ PLNĚNÍ			ČÍSLO SOUPRAVY:
REVIZE C	DATUM	ZMĚNA	

SUDOP BRNO

MORAVIA CONSULT Olomouc a.s.

AF-CITYPLAN s.r.o.

MCO MORAVIA CONSULT Olomouc a.s.

LEGIONÁŘSKÁ 1085/8, 779 00 Olomouc

tel.: +420 585 570 444
fax: +420 585 570 412
e-mail: moravia@moravia.cz
http://www.moravia.cz

AF-CITYPLAN s.r.o.

Magistrát města Brna

AF-CITYPLAN s.r.o.
Magistrát města Brna
140 00 Praha 4

OBJEDNATEL		Správa železniční dopravní cesty, státní organizace	
ZHOTOVITEL		JEDNATEL SUDOP Brno spol. s r.o.	
HLAVNÍ INŽENÝR PROJEKTU		G. ŘEDITEL: MORAVIA CONSULT Olomouc a.s.	
ODPOVĚDNÝ PROJEKTANT		ING. VACLAV KRATOCHVIL	
KRAJ: JIHOHMORAVSKÝ		ING. LADISLAV DORAZIL	
"Studie proveditelnosti železničního uzlu Brno"		OBEC: BRNO	
Díl B1 - Technické řešení dopravní infrastruktury		ZAK. ČÍSLO MCO	
Přehledná situace část 2 - varianta B1b		ÚČEL	
		DATUM	
		FÓRMÁT	
		MĚŘÍTKO	
		ČÁST	
		B.1.2.2	
		12	