
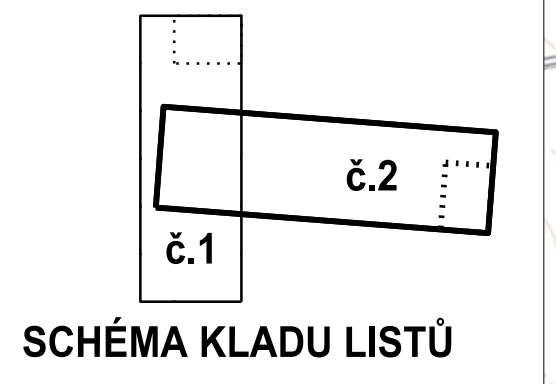


PŘEHLEDNÁ SITUACE ČÁST 2- VARIANTA B1a 1:10 000

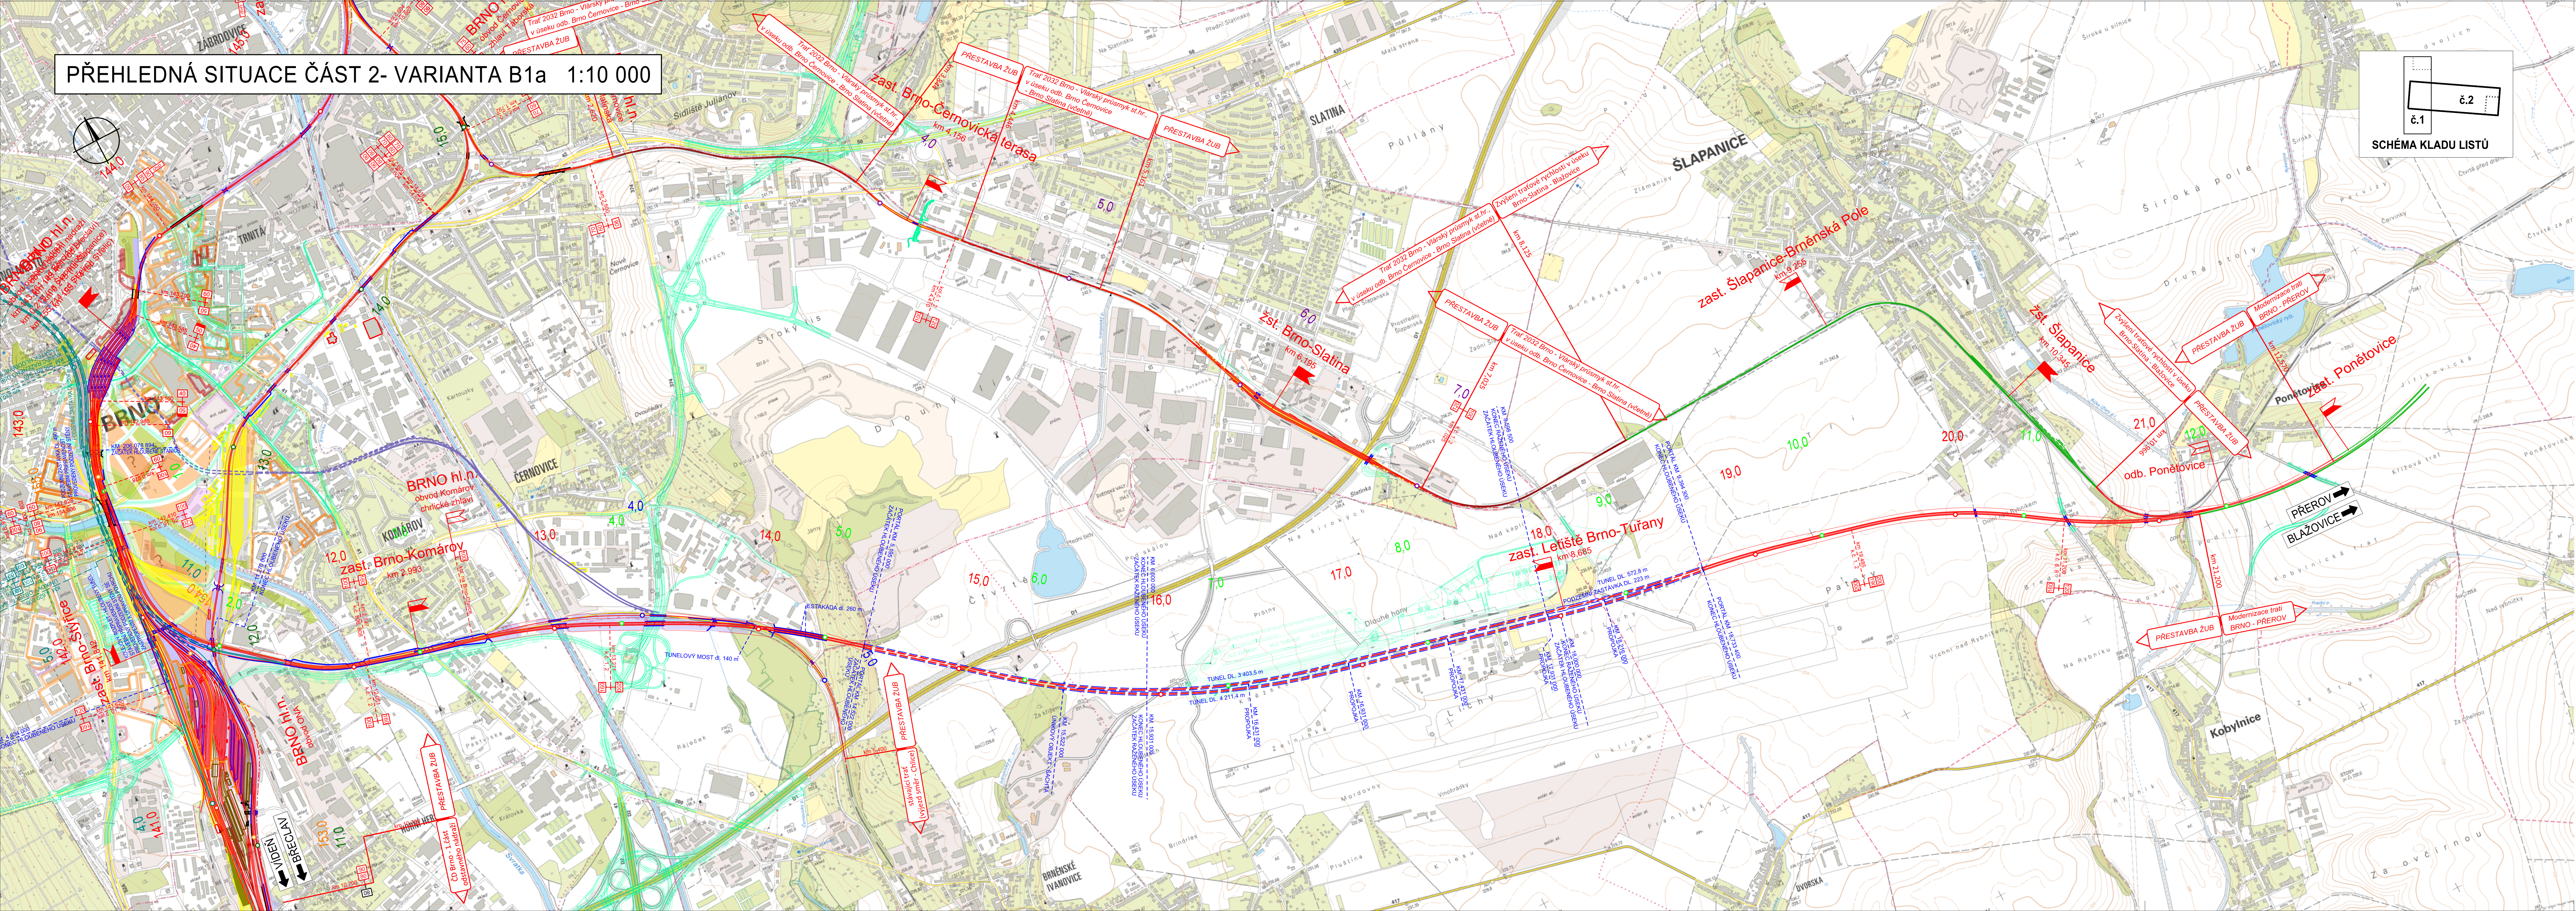

- LEGENDA**

 - kolejiště nové
 - doplňkové části odstavného nádraží
 - kolejiště odstavného nádraží - územní rezerva
 - nástupišťe
 - souvisějící železniční stavby
 - souvisějící železniční stavby - realizované
 - stávající kolejiště
 - stávající stav
 - tunely, estakády, mosty, opěrné zdi
 - upravená komunikační síť (podrobněji viz B.1.2.13)
 - stavba SJKD
 - rušené tratě, objekty
 - označení stanice/zastávky (žluté zrušení)
 - označení stanice/zastávky stávající
- LEGENDA HYPOTÉZY URBAN. ŘEŠENÍ**
DLE: PROVĚŘENÍ ÚZEMNÍCH DOPADŮ VARIANT PŘESTAVBY
DLE: ÚZLU BRNO (2015)

koncepte
ÚPŘE
hypotéza

 - plochy reedění
 - plochy komerční, obchod/kancelářské služby
 - plochy výroby/služby
 - plochy veřejné vybavenosti
 - plochy dopravy silniční
 - plochy dopravy železniční
 - plochy zeleně
 - plochy vodní
 - území rozšířeného centra města
 - problémy hlukové záležitosti bydlení

POZNÁMKY
V SITUACI ZOBRAZENO HLAVNÍ NÁDRAŽÍ VE VARIANTĚ S POLOMĚREM 300 m.
HL. NÁDRAŽÍ S POLOMĚREM 500 m ZOBRAZENO V SITUACI 1:1000.
SOUDRADNICOVÝ SYSTÉM: S-JTSK
VÝŠKOVÝ SYSTÉM: B.p.v.

KONEČNÉ PLNĚNÍ

REVIZE C.	DATUM	ZMĚNA

ČÍSLO SOUPRAVY:

SUDOP BRNO, spol. s r.o.
Kounicova 26
611 36 Brno

MORAVIA CONSULT Olomouc a.s.
LEGIONÁŘSKÁ 1085/8, 779 00 Olomouc

tel.: +420 585 570 444
fax: +420 585 570 412
e-mail: moravia@moravia.cz
http://www.moravia.cz

AF-CITYPLAN s.r.o.
Magistro 1275/13
140 00 Praha 4

OBJEDNATEL		Správa železniční dopravní cesty, státní organizace v zastoupení: SZDC, s.o., Stavební správa východ, Nerudova 1, 772 58 Olomouc	
ZHOTOVITEL		JEDNATEL SUDOP Brno spol. s r.o. ING. JIŘÍ MOLÁK	
HLAVNÍ INŽENÝR PROJEKTU		ING. STANISLAV VÁVRA	G. ŘEDITEL MORAVIA CONSULT Olomouc a.s. ING. VACLAV KRATOCHVIL
ODPOVĚDNÝ PROJEKTANT		NAVŘHL. VYPRACOVAL ING. LADISLAV DORAZIL	KONTROLOVAL ING. LADISLAV DORAZIL
KRAJ: JIHO-MORAVSKÝ		POVĚŘENÝ OÚ: Magistrát města Brna	OBC: BRNO ZAK. ČÍSLO MCO: 15-023-235-SP
"Studie proveditelnosti železničního uzlu Brno"		ÚČEL DATUM FORMÁT MĚŘÍTKO ČÁST	
Díl B1 - Technické řešení dopravní infrastruktury		RÚJEN 2017 7 x A4 1:10 000	
Přehledná situace část 2 - varianta B1a		B.1.2.2 10	