
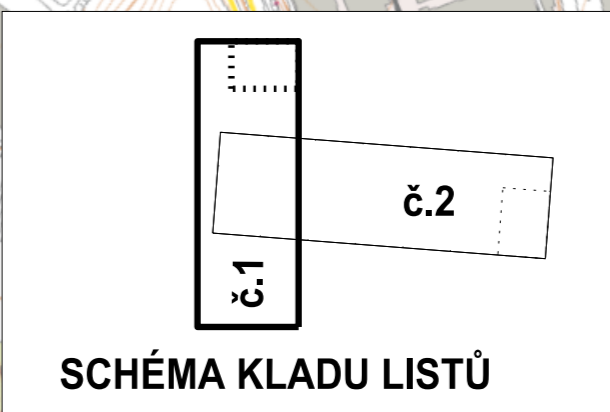


PŘEHLEDNÁ SITUACE ČÁST 1 - VARIANTA B1c 1:10 000

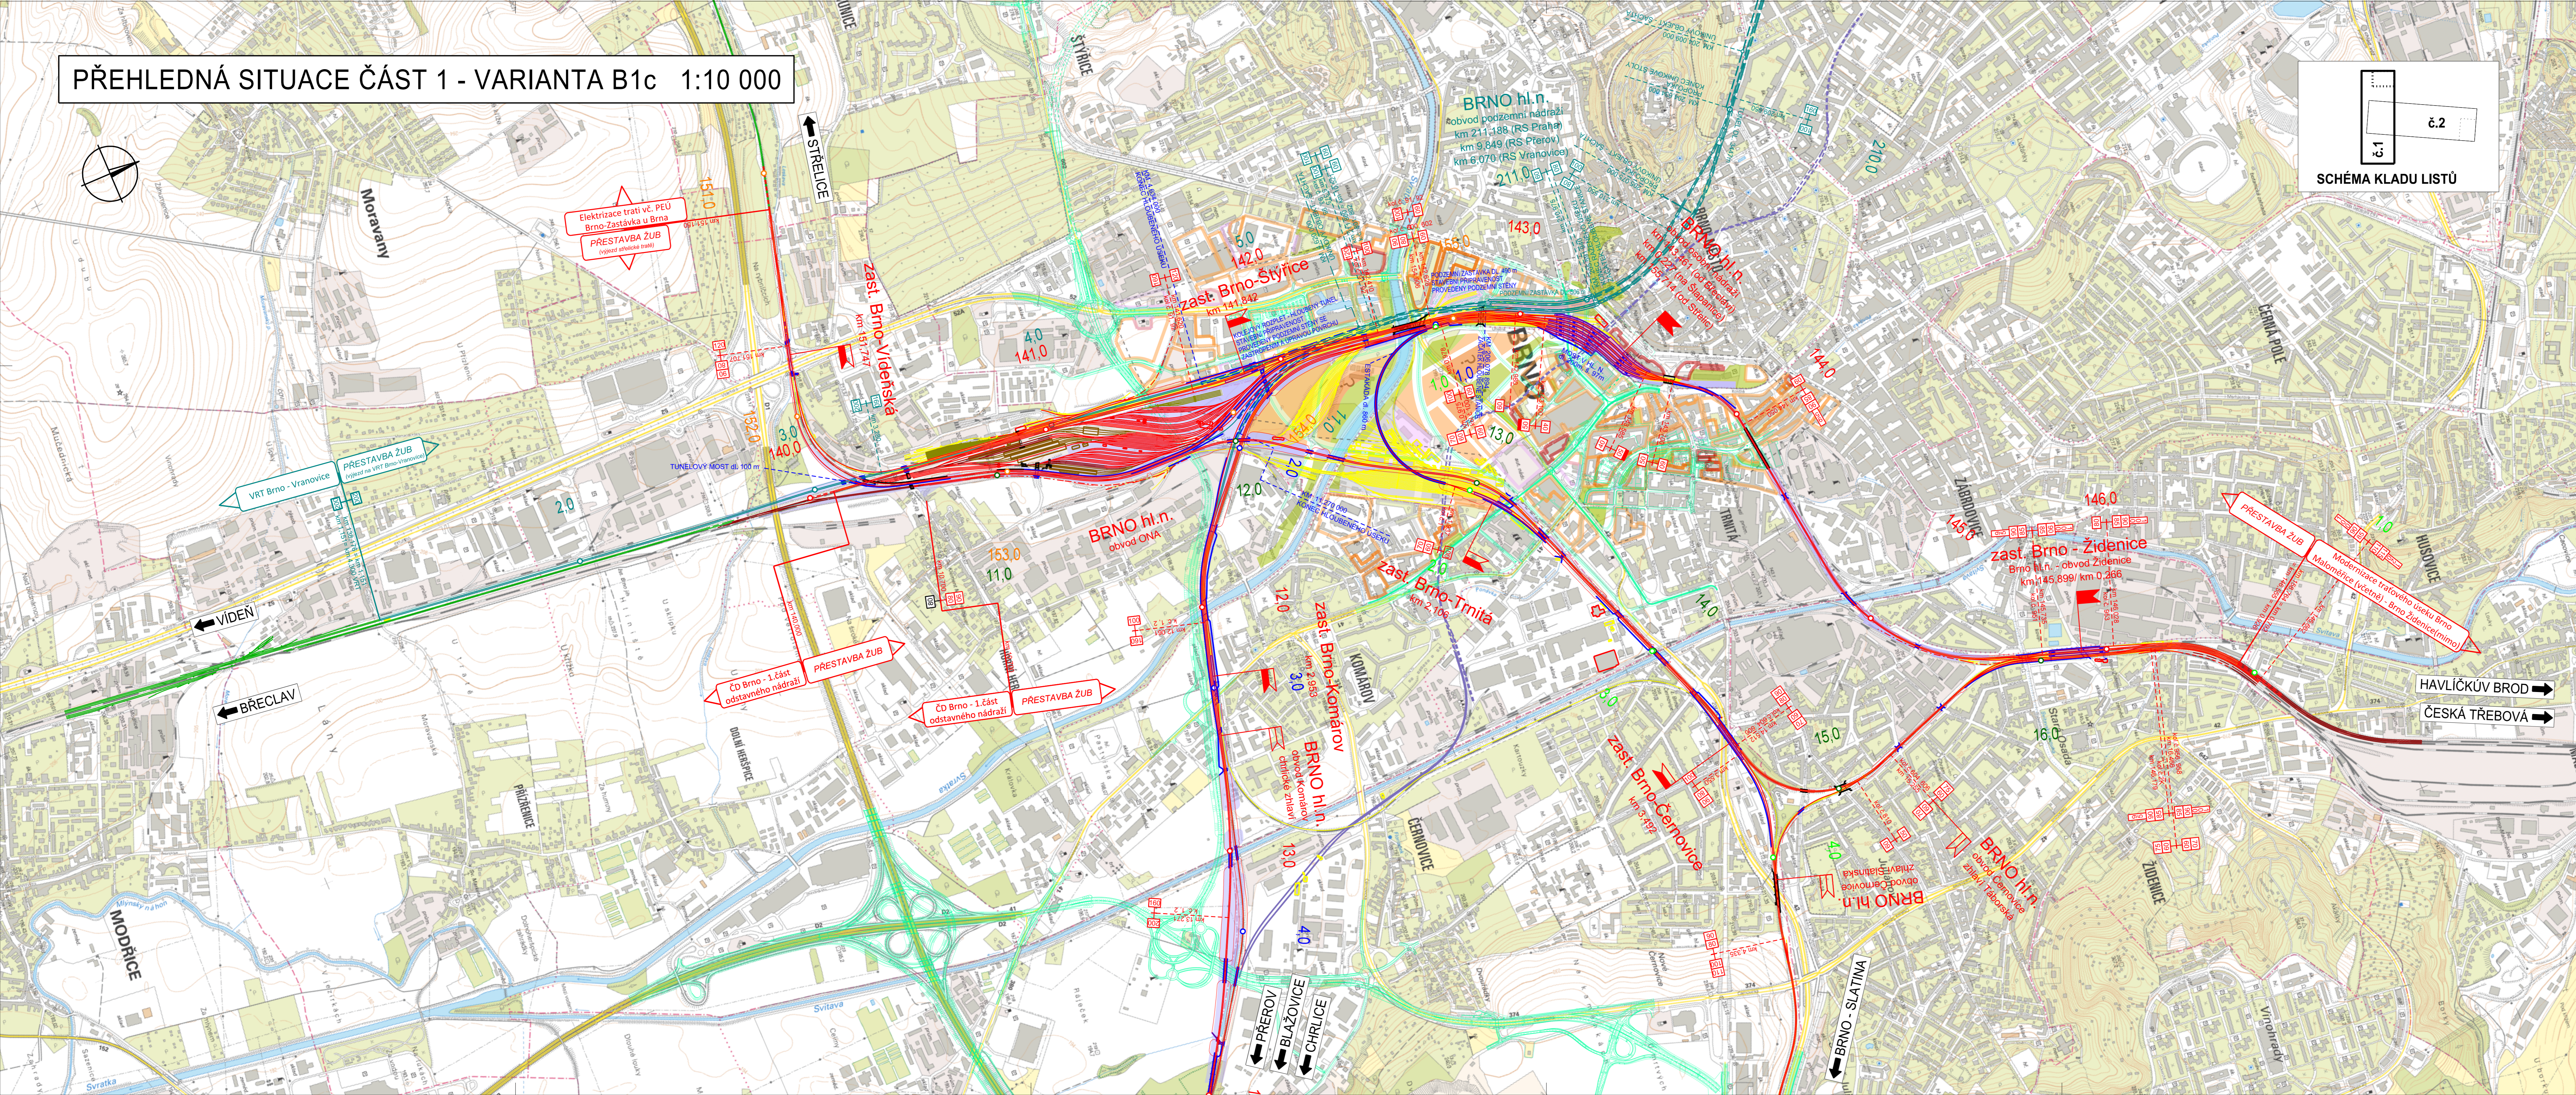

- LEGENDA**
- kolejiště nové
 - doplnkové části odstavného nádraží
 - kolejiště odstavného nádraží - územní rezerva
 - dodatek pro scénář s VRT
 - nástupiště
 - související železniční stavby
 - související kolejiště
 - stávající stav
 - tunely, estakády, mosty, opěrné zdi
 - stavba SJKD
 - rušené tratě, objekty
 - označení stanice/zastávky (žluté zrušení)
 - označení stanice/zastávky stávající
- LEGENDA HYPOTÉZY URBAN. ŘEŠENÍ**
DLE: PROVĚŘENÍ ÚZEMNÍCH DOPADŮ VARIANT PŘESTAVBY ŽEL. ÚZLU BRNO (2015)
- koncepte
ÚPMB hypotéza
- plochy rezidenční
 - plochy komerční, obchod/kanceláře/služby
 - plochy výroby/služby
 - plochy veřejné vybavenosti
 - plochy dopravy silniční
 - plochy dopravy železniční
 - plochy zelené
 - plochy vodní
 - území rozšířeného centra města
 - problémy hlukové zátěže bydlení

POZNÁMKY

V SITUACI ZOBRAZENO HLAVNÍ NÁDRAŽÍ VE VARIANTĚ S POLOMĚREM 300 m.
HL. NÁDRAŽÍ S POLOMĚREM 500 m ZOBRAZENO V SITUACÍCH 1:1000.

SOUDRADNICOVÝ SYSTÉM: S- JTSK
VÝŠKOVÝ SYSTÉM: B.p.v.

KONEČNÉ PLNĚNÍ				ČÍSLO SOUPRAVY:
REVIZE Č.	DATUM	ZMĚNA		

SUDOP BRNO

SUDOP BRNO, spol. s r.o.
Kounicova 26
611 36 Brno

MORAVIA CONSULT Olomouc a.s.

LEGIONÁŘSKÁ 1085/8, 779 00 Olomouc

tel.: +420 585 570 444
fax: +420 585 570 412
e-mail: moravia@moravia.cz
http://www.moravia.cz

AF-CITYPLAN s.r.o.

AF-CITYPLAN s.r.o.
Magistrát města Brna
140 00 Praha 4

OBJEDNATEL Správa železniční dopravní cesty, státní organizace v zastoupení: SZDC, s.o., Stavební správa východ, Nerudova 1, 712 58 Olomouc		ZAK. ČÍSLO MCO: 15 - 023 - 235- SP	
ZHOTOVITEL Společnost pro "Studii proveditelnosti ZUB" - SUDOP Brno spol. s r.o. MORAVIA CONSULT Olomouc a.s., AF-CITYPLAN s.r.o.	ING. STANISLAV VÁVRA	JEDNATEL SUDOP Brno spol. s r.o. ING. JIŘÍ MOLÁK	G. ŘEDITEL MORAVIA CONSULT Olomouc a.s. ING. VACLAV KRATOCHVIL
HLAVNÍ INŽENÝR PROJEKTU	ING. STANISLAV VÁVRA	ING. JIŘÍ MOLÁK	ING. VACLAV KRATOCHVIL
ODPOVĚDNÝ PROJEKTANT	ING. JANA ZAKOSTELSKÁ	ING. JIŘÍ MOLÁK	ING. VACLAV KRATOCHVIL
ING. LADISLAV DORAZIL	ING. JANA ZAKOSTELSKÁ	ING. JIŘÍ MOLÁK	ING. VACLAV KRATOCHVIL
KRAJ: JIHOHMORAVSKÝ	POVĚŘENÝ OÚ: Magistrát města Brna	OBC: BRNO	ING. LADISLAV DORAZIL
"Studie proveditelnosti železničního uzlu Brno"		ÚČEL	SP
Díl B1 - Technické řešení dopravní infrastruktury		DATUM	ŘÍJEN 2017
Přehledná situace část 1 - varianta B1c		FORMÁT	6 x A4
		MĚŘÍTKO	1 : 10 000
		ČÁST	PŘÍLOHA
		B.1.2.2	13