

KRAJ - OKRES	KRAJ KRALOVHRADECKÝ - OKRES RYCHNOV NAD KNĚŽNOU
KATASTRÁLNÍ ÚZEMÍ - ČÍSLO POZEMKU	708 908 OČELICE - parc. č. 4791
DRUH - VYUŽITÍ POZEMKU	OSTATNÍ PLOCHA - DRÁHA
VLASTNÍK	ČS, Správa železniční dopravní cesty, s.p.
	Dílažná 1003/7, Praha, Nové Město, 110 00

PODÉLNÝ PROFIL TK TRAŤOVÉ KOLEJE

km 33,150 - 33,633

Měřítko 1:500/50

KRÍŽÍCÍ OBJEKTY A INŽENÝRSKÉ SÍTĚ - NOVÉ  
PARAMETRY ZAOBLNĚNÍ LOMŮ SKLONŮ  
SKLONOVÉ POMĚRY  
NIVELETA TK NEPŘEVÝŠENÉHO KOLEJNICOVÉHO PÁSU - NOVÝ STAV  
NIVELETA TK NEPŘEVÝŠENÉHO KOLEJNICOVÉHO PÁSU - STÁVAJÍCÍ STAV

PLÁN TĚLESA ŽELEZNIČNÍHO SPODKU  
ZEMNÍ PLÁN

OBJEKTY ODVODNĚNÍ

TVAR PLÁNĚ TĚLESA ŽELEZNIČNÍHO SPODKU

SVISLÝ POSUN OSY KOLEJE (m)


KÓTY NIVELETY TK - NOVÝ STAV

KÓTY NIVELETY TK - STÁVAJÍCÍ STAV

SROVNÁVACÍ ROVINA  
STANICENÍ





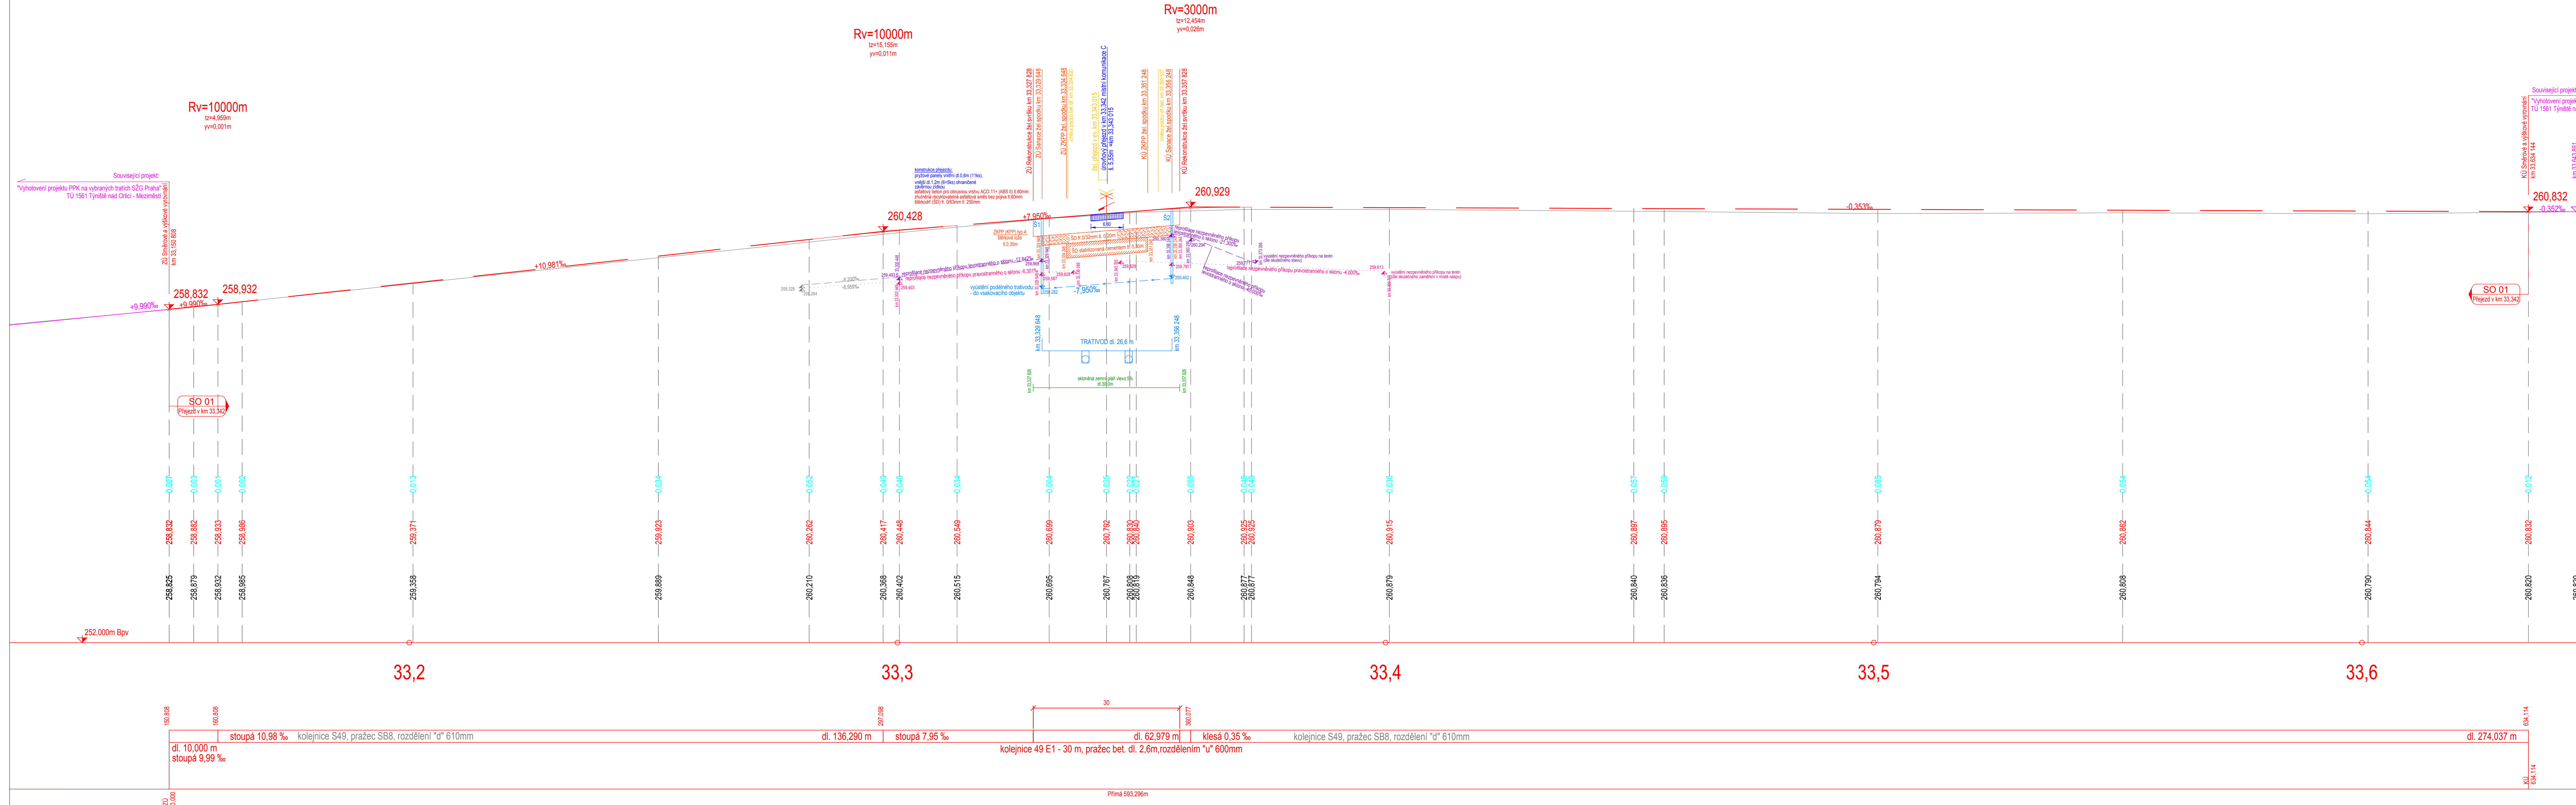


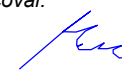

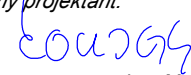
SKLONOVÉ POMĚRY - NOVÉ  
MATERIÁL ŽELEZNIČNÍHO SVRŠKU - NOVÝ / STÁVAJÍCÍ

SMĚROVÉ POMĚRY - NOVÉ / STÁVAJÍCÍ

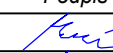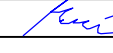

REKONSTRUKCE ŽELEZNIČNÍHO SVRŠKU
SMĚROVÉ A VÝŠKOVÉ VYROVNÁNÍ KOLEJE
STÁVAJÍCÍ KOLEJ
DEMOLICE PLOCH A DEMONTÁŽE OBJEKTŮ
PLÁN A VRSTVÝ TĚLESA ŽELEZNIČNÍHO SPODKU
ODVODNĚNÍ DRÁŽNÍHO TĚLESA PODÉLNÝM TRATIVODEM

Souřadnicový systém: S-JTSK  
Výškový systém: Bpv

Příloha verze přílohy		Jméno		Podpis
Číslo	Datum	Popis změny		
R1	24.1.2020	Dokumentace k připomínkovému řízení	Michal Munzar	
R2	24.4.2020	Číslopis projektové dokumentace pro stavební povolení	Michal Munzar	
—	—	—	—	—
Zadavatel: Správa železniční dopravní cesty, státní organizace Dílažná 1003/7, Praha 1 - Nové Město 110 00 SŽDC s.o., Stavební správa východ Nerudova 1, Olomouc 772 58				
Zhotovitel: PROJEKT servis spol. s r.o. U Elektry 830/2b, Praha 9 - Hloubětín 198 00 IČ: 49823141 tel.: 281 090 860 www.projekt-servis.cz firma@projekt-servis.cz				
Hlavní inženýr projektu:  Bc. Michal Munzar		Zástupce hlavního inženýra projektu  Ing. Michaela Kopálová		
Zpracovatel částí: PROJEKT servis spol. s r.o. U Elektry 830/2b, Praha 9 - Hloubětín 198 00 IČ: 49823141 tel.: 281 090 860 www.projekt-servis.cz firma@projekt-servis.cz				
Vypracoval:  Bc. Michal Munzar	Kontroloval:  Ing. Juraj Lednický	Odpovědný projektant:  Ing. Martin Koudelka		
KRAJ: Královéhradecký	OKRES: Rychnov nad Kněžnou	OÚ: Obelice		
Název akce: Rekonstrukce PZZ v km 33,342 trati Týniště nad Orlicí – Meziměstí				
Část: D.2.1.4 PŘEJEZDY A PŘECHODY SO 01 Přejezd v km 33,342			Číslo zakázky: ZAK-2019-12	
			Stupeň:	DSP
			Datum:	06/2020
			Měřítko:	1 : 500/50
Příloha:			Formát:	14 x A4
PODÉLNÝ PROFIL TK			Verze: R2	Číslo: D.2.1.4.1
			C. přílohy: 3.	

Dokument lze užívat pouze ve smyslu příslušné smlouvy o dílo. Žádná jeho část nemůže být bez souhlasu SŽDC kopírována nebo jiným způsobem rozšiřována bez souhlasu PROJEKT servis spol. s r.o.