


Koordinální výtýčovací výkres v km 31,5 - 32,9
Měřítko 1:1000

BOLEHOŠŤ



LEGENDA:
— HRANICE DRAŽNÍHO POZEMKU
k.ú. Ledce (KMD)
k.ú. Bolehošť (KMD)
107 ČÍSLO LOMOVÉHO BODU PS 01
203 ČÍSLO LOMOVÉHO BODU SO 31

NOVÉ INŽENÝRSKÉ SÍTĚ:
— KABEL ZABEZPEČOVACÍ SŽDC, S.O. (PS 01)
— KABEL SILNOPROUDU SŽDC, S.O. (SO 31)

SKLADBA VÝKRESŮ
[Diagram showing the layout of the drawing sheets]

Rekonstrukce PZZ v km 33,342 trati Týniště nad Orlicí – Meziměstí				
SO 31 Přípojka nn				
Seznam souřadnic výtýčovaných bodů			Výškový systém BpV	
Číslo bodu	Y	X	Z	popis (poznámka)
201	624468.168	1043693.569	0.000	kabelové skříň
202	624467.853	1043694.402	0.000	kabel. zemnicí pásek
203	624467.921	1043695.419	0.000	kabel. zemnicí pásek
204	624475.116	1043694.941	0.000	kabel. zemnicí pásek

Rekonstrukce PZZ v km 33,342 trati Týniště nad Orlicí – Meziměstí				
PS 01 PZS v km 33,342				
Seznam souřadnic výtýčovaných bodů			Výškový systém BpV	
Číslo bodu	Y	X	Z	popis (poznámka)
96	624494.175	1043218.188	0.000	
97	624493.949	1043171.585	0.000	
98	624492.599	1043147.558	0.000	
99	624488.885	1043098.574	0.000	
100	624487.679	1043031.354	0.000	
101	624488.075	1043019.595	0.000	
102	624487.121	1042959.212	0.000	
103	624486.400	1042884.400	0.000	
104	624474.482	1042884.597	0.000	
105	624474.067	1042841.281	0.000	
106	624473.835	1042801.887	0.000	
107	624473.505	1042754.891	0.000	
108	624472.945	1042708.939	0.000	
109	624471.460	1042631.859	0.000	
110	624469.436	1042578.854	0.000	
111	624466.003	1042537.281	0.000	
112	624461.279	1042496.409	0.000	
113	624453.313	1042421.763	0.000	

Souřadnicový systém: S-JTSK
Výškový systém: BpV

Číslo	Datum	Popis změny	Jméno	Podpis
R1	24.1.2020	Dokumentace k připomínkovému řízení	Vojtěch Moravec	
R2	24.4.2020	Čistopis projektové dokumentace pro stavební povolení	Vojtěch Moravec	

Zadavatel: **Správa železniční dopravní cesty, státní organizace**
Dlážděná 1003/7, Praha 1 - Nové Město 110 00
SŽDC s.o., Stavební správa východ
Nerudova 1, Olomouc 772 56

Zhotovitel: **PROJEKT servis spol. s r.o.**
U Elektrů 830/2b, Praha 9 - Hloubětín 198 00
IČ: 49823141
tel.: 281 090 860
www.projekt-servis.cz firma@projekt-servis.cz

Hlavní inženýr projektu: Bc. Michal Munzar
Zástupce hlavního inženýra projektu: Ing. Michaela Kopálová

Zpracovatel částí: **PROJEKT servis spol. s r.o.**
U Elektrů 830/2b, Praha 9 - Hloubětín 198 00
IČ: 49823141
tel.: 281 090 860
www.projekt-servis.cz firma@projekt-servis.cz

Vypracoval: Vojtěch Moravec
Kontroloval: Dana Špeclová, DiS.
Odpovědný projektant: Ing. Martin Koudeřka

KRAJ: Královéhradecký OKRES: Rychnov nad Kněžnou OÚ: Ocelice

Název akce: **Rekonstrukce PZZ v km 33,342 trati Týniště nad Orlicí – Meziměstí**

Číslo zakázky: **ZAK-2019-12**

Stupeň: DSP
Datum: 06/2020
Měřítko: 1 : 1 000

Formát: 9 x A4
Verze: R2
Část: I.4
Číslo přílohy: 3.1

KOORDINAČNÍ VYTÝČOVACÍ VÝKRES
V KM 31,5 - 32,9

Dokument lze užívat pouze ve smyslu přílohy smlouvy o dílo. Změna jeho textu nemůže být dle zákona č. 121/2000 Sb. kopírována nebo jiným způsobem rozšiřována bez souhlasu PROJEKT servisu spol. s r.o.