




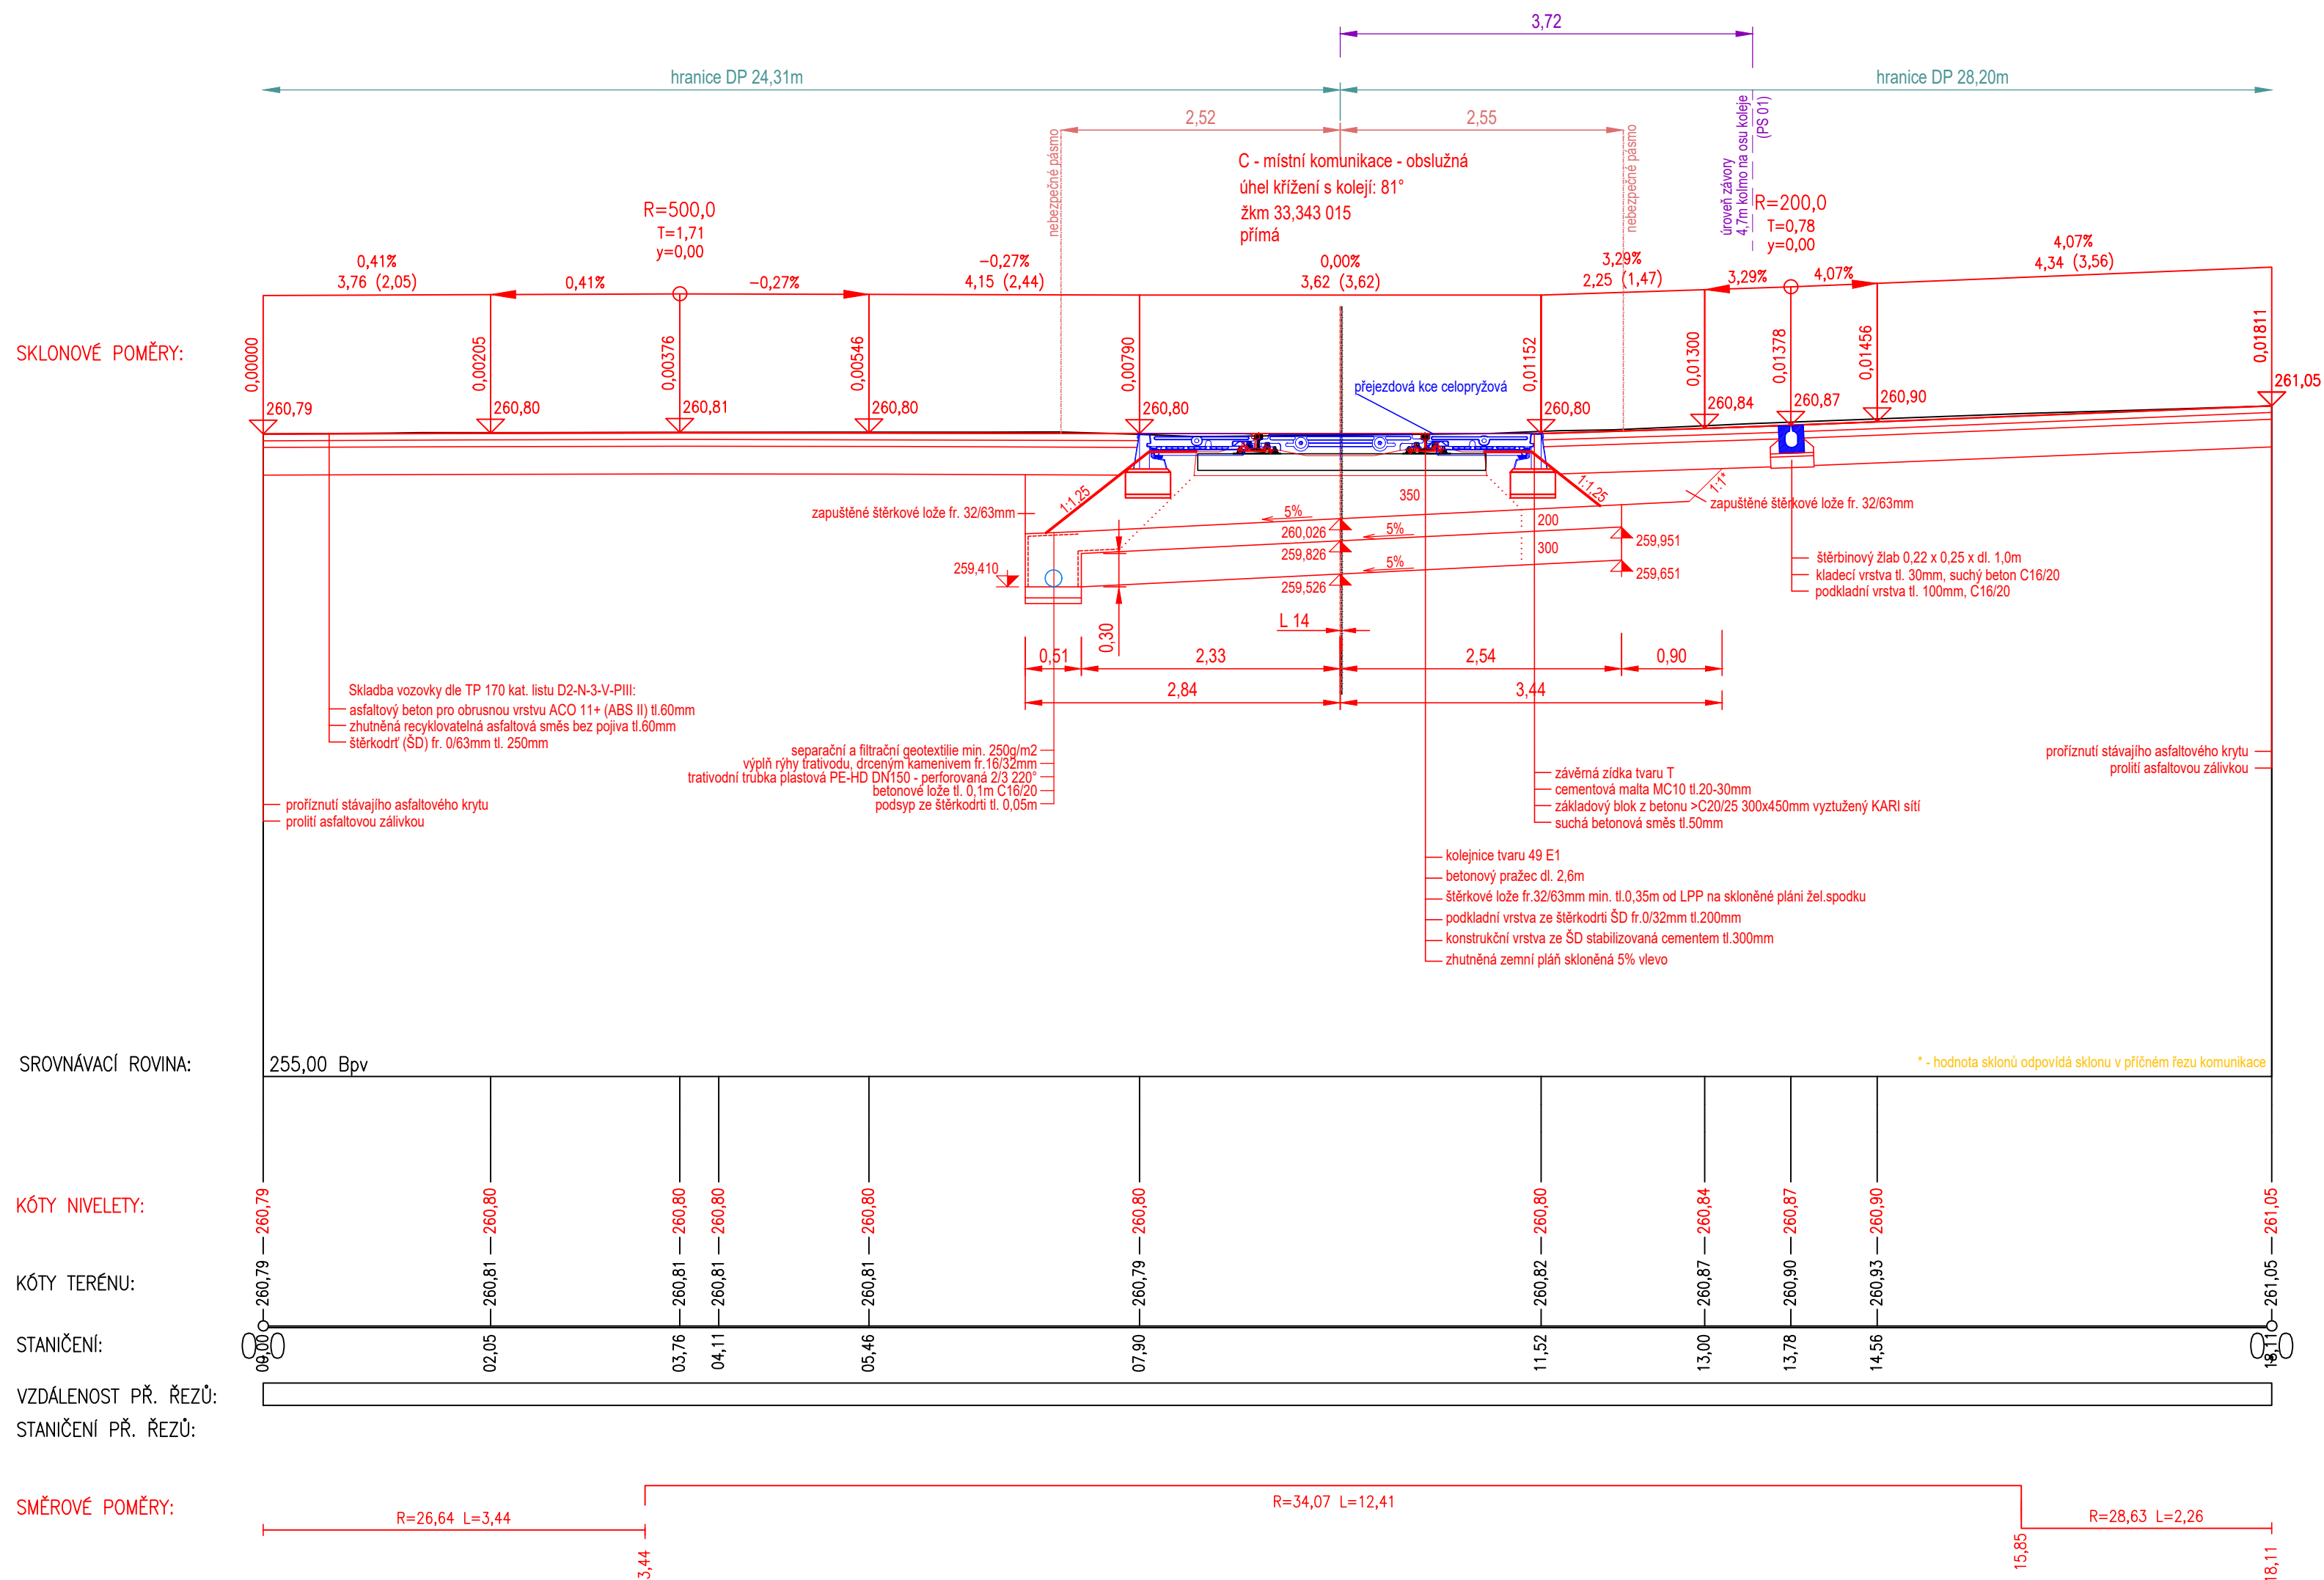

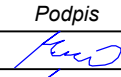

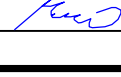


KRAJ:  
KATASTRÁLNÍ ÚZEMÍ:  
PARCELY:  
DRUH POZEMKŮ:

KRAJ KRÁLOVOHRADECKÝ
708 909 OČELICE
parc. č. 479/1
OSTATNÍ PLOCHA - DRÁHA



Výškový systém: Bpv

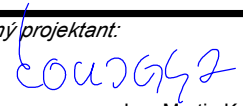Přehled verzí příloh				
Číslo	Datum	Popis změny	Jméno	Podpis
R1	24.1.2020	Dokumentace k připomínkovému řízení	Michal Munzar	
R2	24.4.2020	Čistopis projektové dokumentace pro stavební povolení	Michal Munzar	
-	-	-	-	-
Zadavatel: Správa železniční dopravní cesty, státní organizace Dlážděna 1003/7, Praha 1 - Nové Město 110 00 <b>SŽDC s.o., Stavební správa východ</b> Nerudova 1, Olomouc 772 58				
Zhotovitel:	PROJEKT servis spol. s r.o. U Elektry 830/Zb, Praha 9 - Hloubětín 198 00 IČ: 49823141 tel.: 281 090 860 www.projekt-servis.cz firma@projekt-servis.cz			
Hlavní inženýr projektu:		 Bc. Michal Munzar	Zástupce hlavního inženýra projektu  Ing. Michaela Kopalová	
Zpracovatel části:		PROJEKT servis spol. s r.o. U Elektry 830/Zb, Praha 9 - Hloubětín 198 00 IČ: 49823141 tel.: 281 090 860 www.projekt-servis.cz firma@projekt-servis.cz		
Vpracoval:		Kontroloval:	Odpovědný projektant:	
 Bc. Michal Munzar		 Ing. Juraj Lednický	 Ing. Martin Koudelka	
KRAJ: Královéhradecký			OKRES: Rychnov nad Kněžnou	
			OÚ: Otělice	
Název akce: <b>Rekonstrukce PZZ v km 33,342 trati Týniště nad Orlicí – Meziměstí</b>				
Část: D.2.1.4 PŘEJEZDY A PŘECHODY			Číslo zakázky: <b>ZAK-2019-12</b>	
<b>SO 01 Přejezd v km 33,342</b>			Stupeň: DSP	
			Datum: 06/2020	
			Měřítko: 1 : 50/50	
			Formát: 8 x A4	
Příloha:			Verze: <b>R2</b>	Část: <b>D.2.1.4.1</b>
			Č. přílohy: <b>6.</b>	

Dokument lze užívat pouze ve smyslu příslušné smlouvy o dílo. Žádná jeho část nemůže být dle zákona č. 121/2000 Sb. kopírována nebo jiným způsobem rozšiřována bez souhlasu PROJEKT servis spol. s r.o.