





L 32

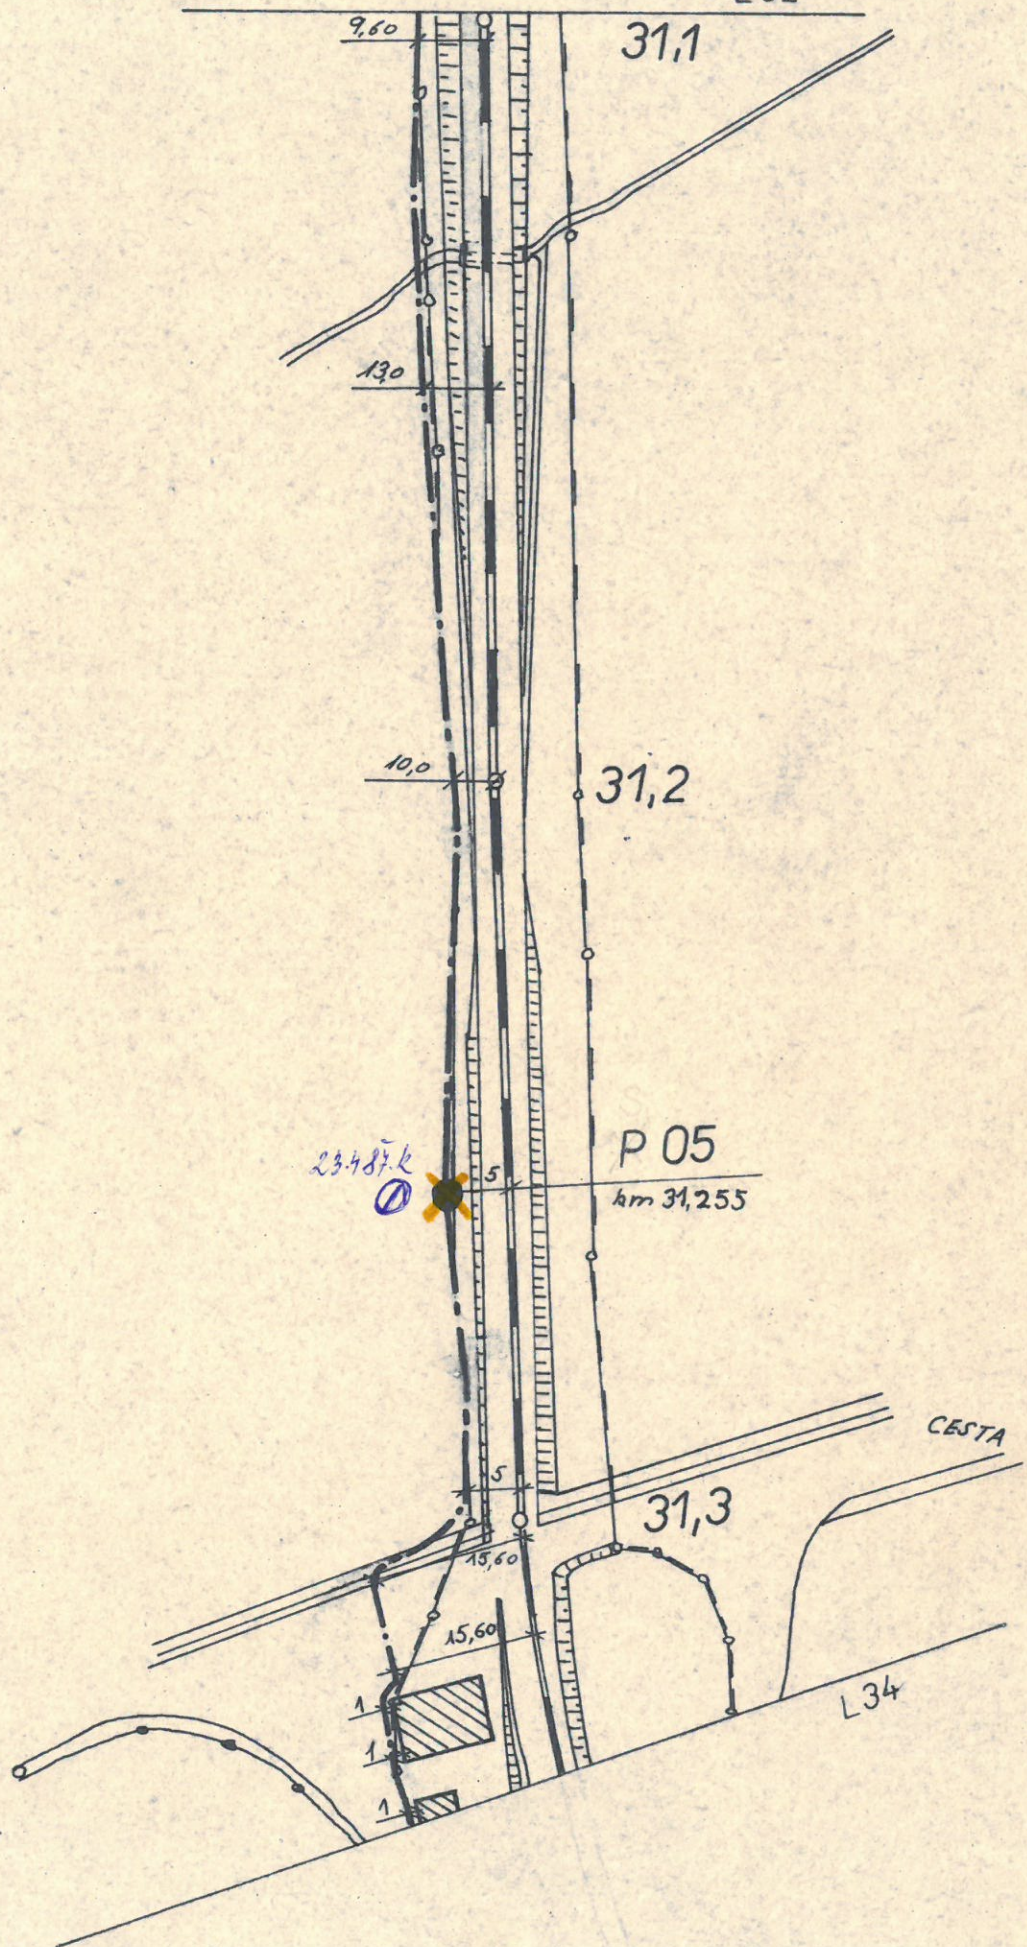

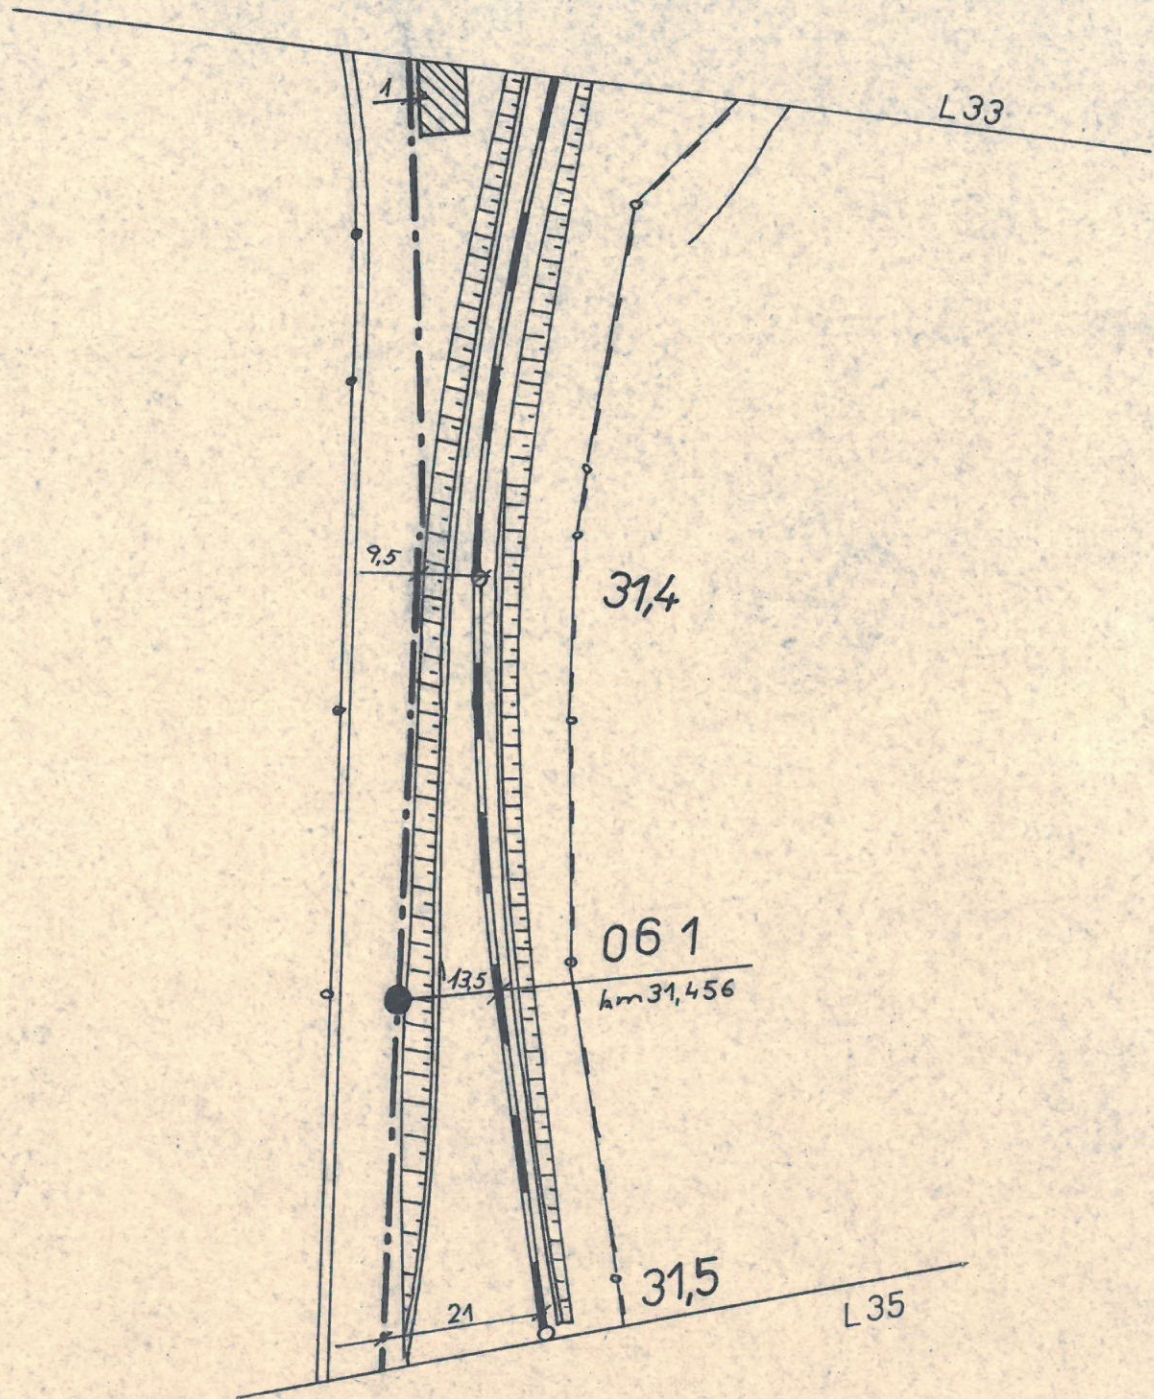

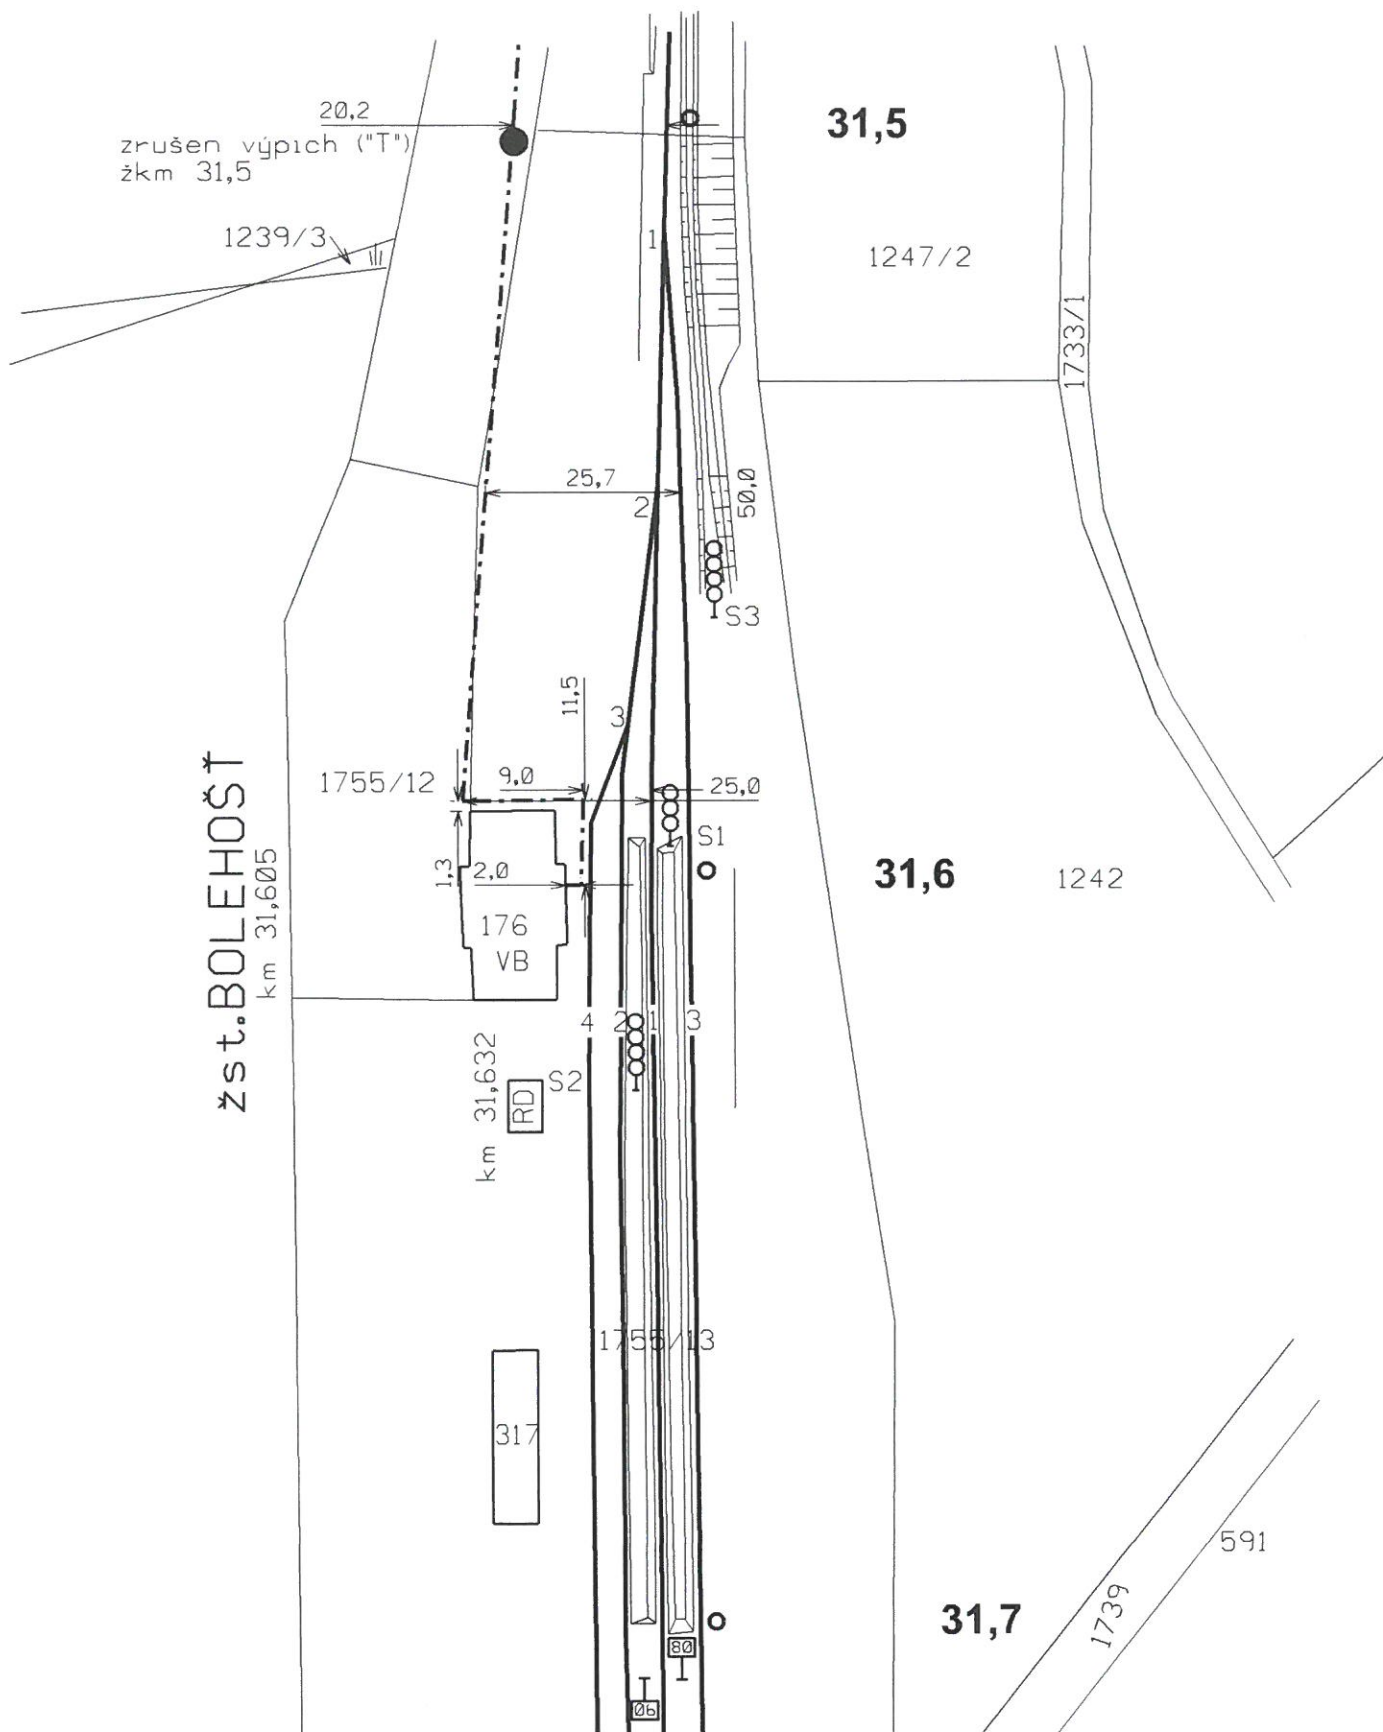

 PK 17	Poručka č.									Petrovice - Bolehost
	Oprava č.									
	Platí od	IX. 2011	2014							L 34 B Měřítko 1:1000