

PODÉLNÝ PROFIL


POZEMNÍ KOMUNIKACE:
Místní komunikace (nový příjezd k lázním)
Vozovka D1-N-3 pro TDZ VI (dle TP 170)

ŽELEZNICE:
Železniční trať (dle TTP) č.317D Kunovice - Veselí nad Moravou
TÚ 2302 Brno-Černovice zhl.Táborská - Vlárský průsmyk st.hr.
DÚ 30 Ostrožská Nová Ves - Aircraft Industries
Kolej č.1 km 95,800-96,900
Železniční přejezd jednokolejný km 95,875 (P7954) - rekonstruovaný
Železniční přejezd jednokolejný km 96,563 (P7955) - rušený

Místní komunikace:
- je vedena v souběhu s železniční tratí v trase stávající cyklostezky
- je navržena jako obousměrná dvoupruhová s jízdní pruhy šířky 2,50m (vzhledem k omezeným prostorovým možnostem a minimálnímu zatížení motorovými vozidly-pouze příjezd do lázní; ve směrovém oblouku R=50m se jízdní pruh rozšíří na 1,30m
- návrhová rychlost komunikace je 30 km/h; na tuto hodnotu se omezení nejvyšší dovolené rychlosti na komunikaci (z důvodu silného zatížení cyklisty-část cyklistické trasy směr Kunovice)
- s jednostranným chodníkem šířky 2,00 m na pravé straně

VÝŠKOVÝ SYSTÉM: B.p.v.
SOUŘADNICOVÝ SYSTÉM: JTSK

POZNÁMKA:
Místní komunikace:
Nová místní komunikace v délce 716m vlevo stávající železniční trať spojuje stávající křižovatku u železničního přejezdu v km 95,875 se stávající komunikací, která zajišťuje příjezd do Sirnatých lázní Ostrožská Nová Ves od železničního přejezdu v km 96,563. Tak se nově zajišťuje příjezd motorových vozidel do Sirnatých lázní a umožní zrušení železničního přejezdu v km 96,563.



			ČÍSLO SOUPISU
REVIZE Č.	DATUM	ZMĚNA	