


LEGENDA

- TERÉN/POZEMNÍ KOMUNIKACE-STARÝ STAV
— RUŠENÁ CYKLOSTEZKA
- - - - - CHODNÍK V NAVAZUJÍCÍCH ÚSECÍCH (betonový obrubník silniční 0,15m nad povrchem vozovky)

VZOROVÝ PŘÍČNÝ ŘEZ - KM 0,052

MO2k -/8,6/20 v oblouku R=50m
(místo pro přecházení)

M 1:50

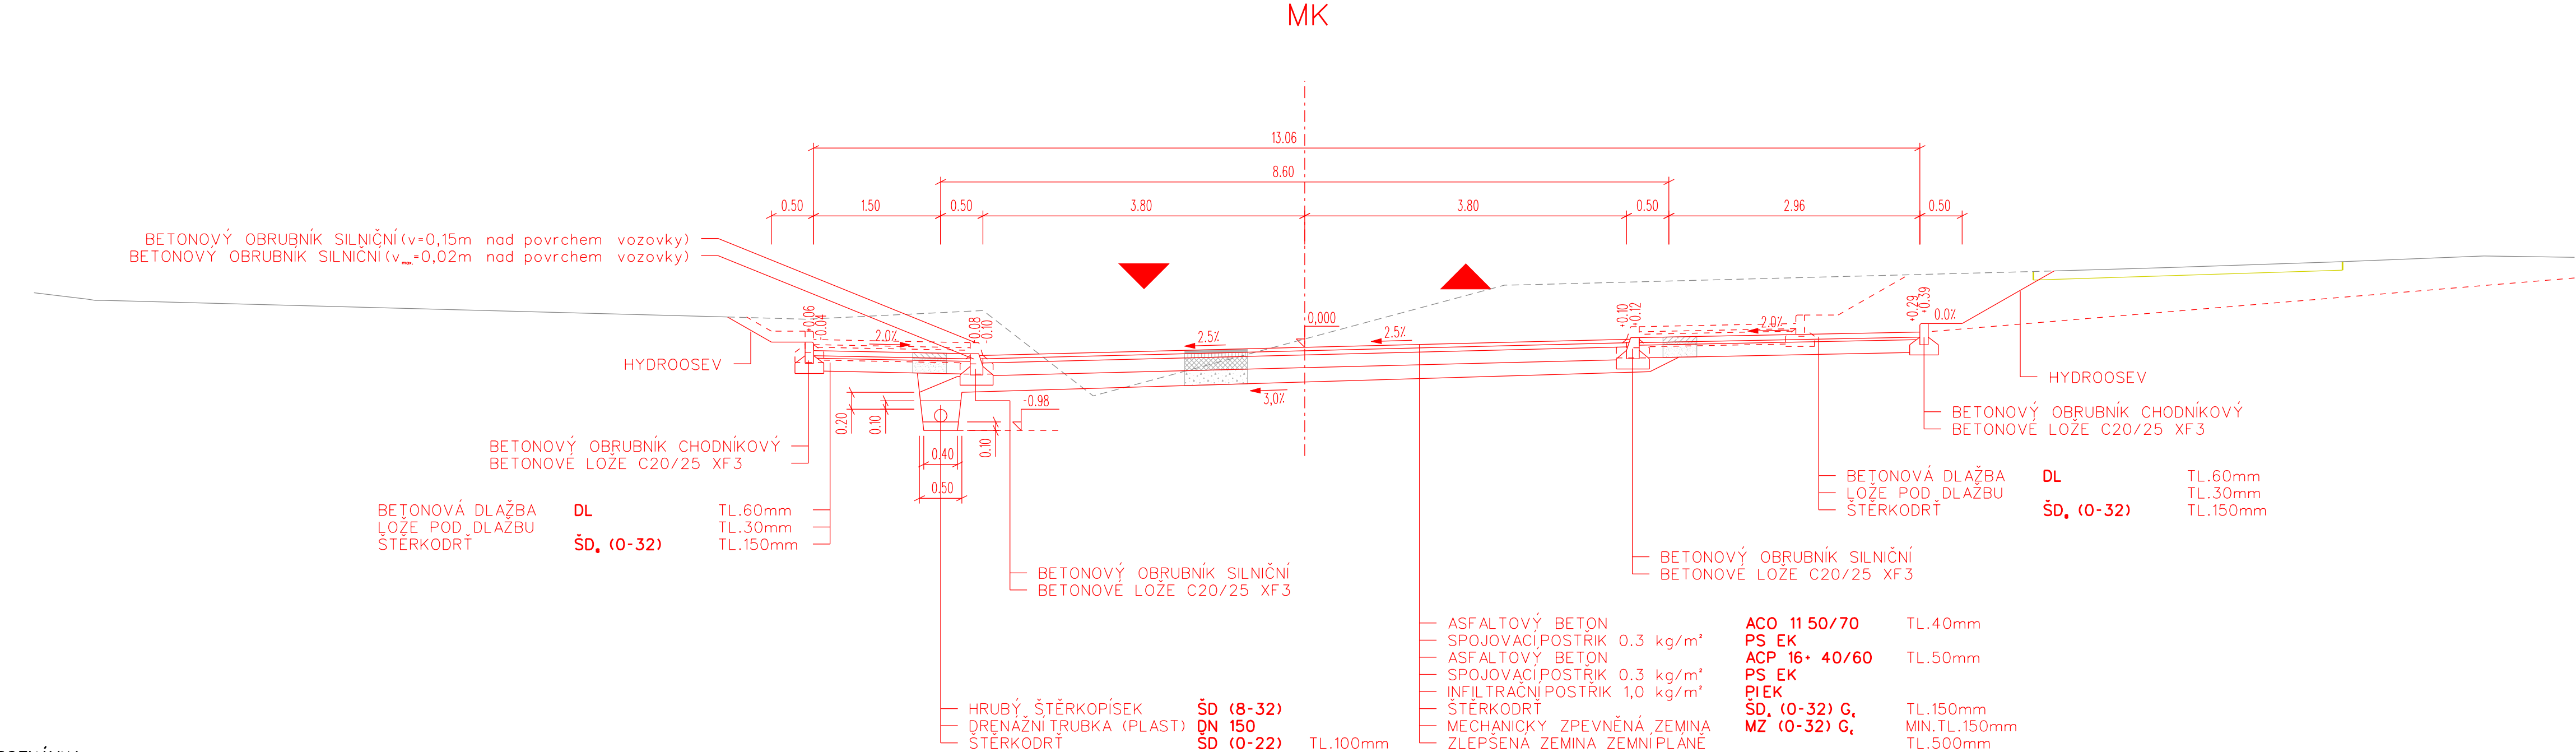



POZNÁMKA

Původní cyklostezka se zrekonstruuje jako nová místní komunikace s jednostranným chodníkem vpravo. Stávající odvodňovací příkop se v km 0,050-0,106 zatrubní; dále se zrekonstruuje v nové odsunutě poloze.

			ČÍSLO SOUPRAVY:
REVIZE	Č.	DATUM	ZMĚNA



SB projekt s.r.o.
Kasárenská 4063/4, 695 01 Hodonín

INVESTOR  Správa železniční dopravní cesty, státní organizace			
ZODP. PROJEKTANT ING. KAREL SMOLÍK	NAVRHL/VYPRACOVAL ING. KAREL SMOLÍK	 ING. KAREL SMOLÍK ING. DRAHOMÍRA SMOLÍKOVÁ železnice & komunikace 751 22 OSEK NAD BEČVOU 383 tel: 581 225 002 www.nort.cz e-mail: nort@nort.cz	
KRAJ ZLÍNSKÝ	POVĚŘENÝ OÚ UHERSKÝ OSTROH	OBEC OSTROŽSKÁ NOVÁ VES	
STAVBA: Rekonstrukce PZZ v km 95,875 a zrušení PZZ v km 96,563 trati Brno-Vlárský průsmyk OBJEKT/SOUBOR: SO 05 - Místní komunikace VZOROVÝ PŘÍČNÝ ŘEZ - km 0,052 (v R=50m)		ÚČEL	Projekt
		ARCH.ČÍSLO	160120
		Č.REVIZE	-
		DATUM	V/2016
		FORMÁT	4x A4
		MĚŘITKO	1:50
		ČÁST	PŘÍLOHA
		E.1	3-01