

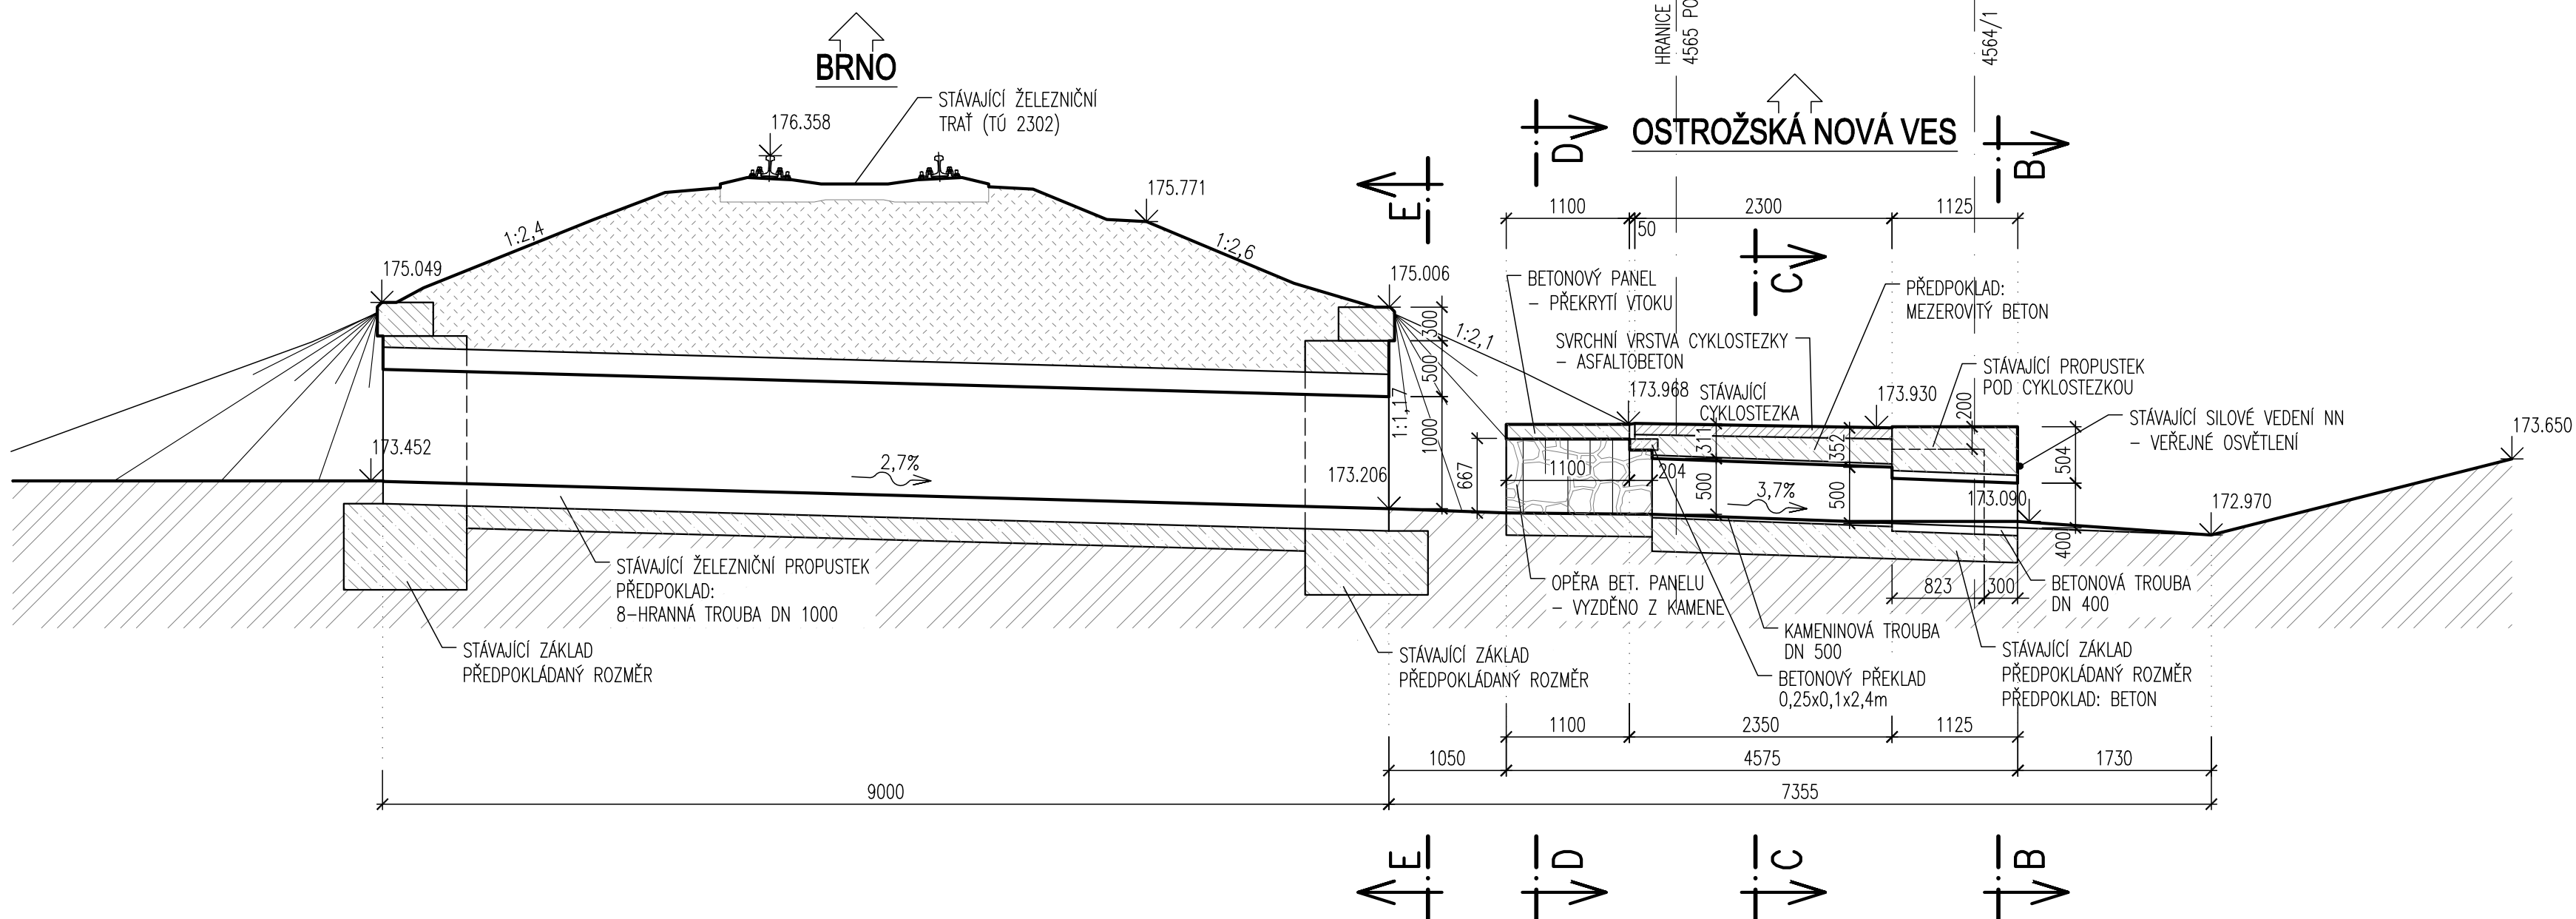


ŘEZY – STÁVAJÍCÍ STAV 1:50




PODÉLNÝ ŘEZ A-A

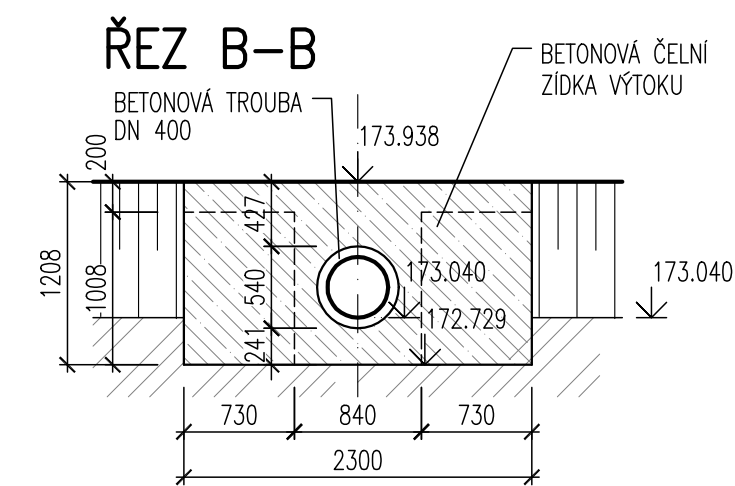

POZNÁMKA:
– SKRYTÉ ROZMĚRY ZAKRESLENY ODHADEM

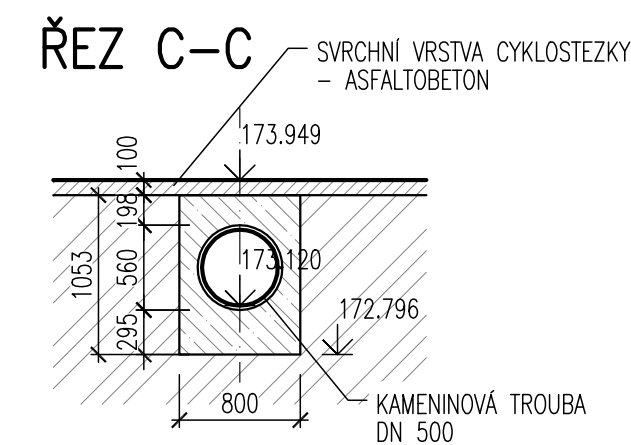


POHLED E-E
NA ČELNÍ ZÍDKU VÝTOKU ŽELEZNIČNÍHO PROPUSTKU

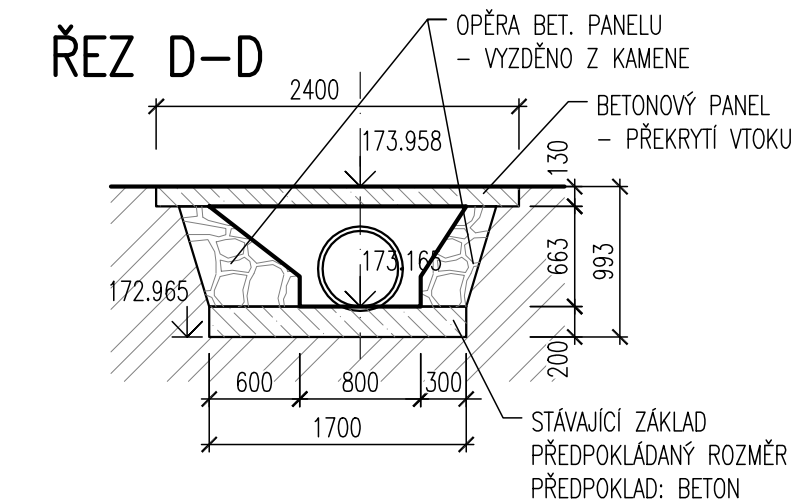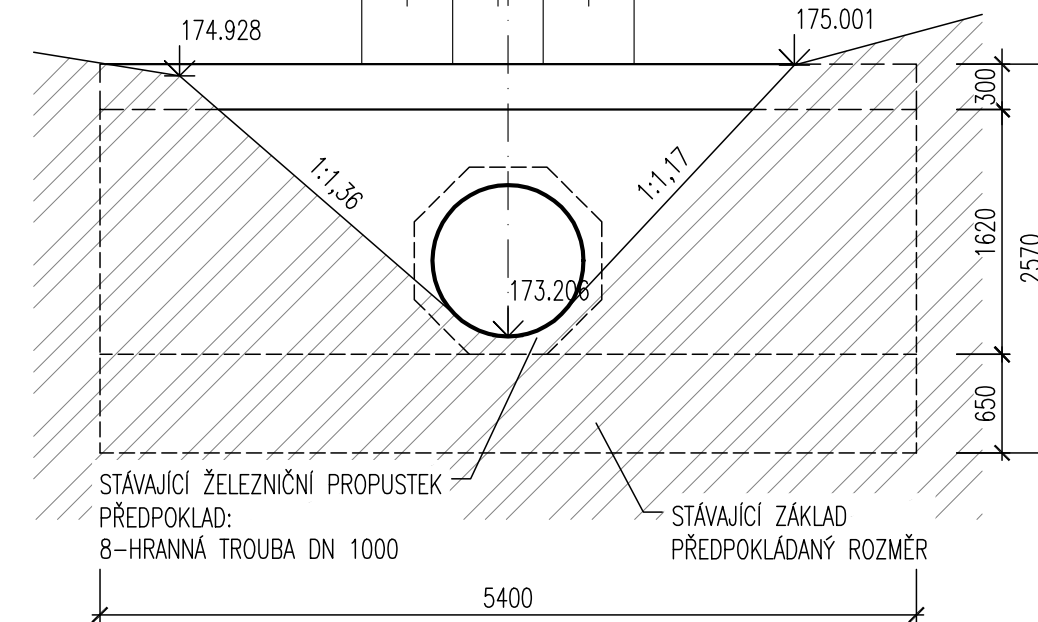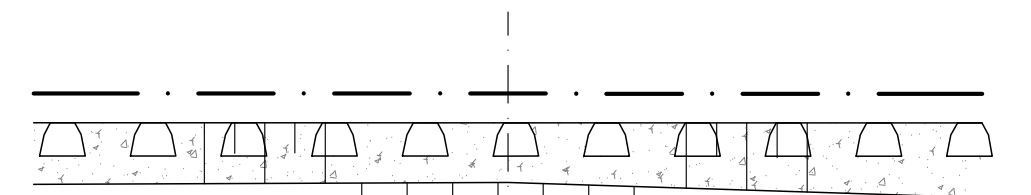

			ČÍSLO SOUPRAVY:
		PO PŘIPOMÍNKOVÉM ŘÍZENÍ	
REVIZE Č.	DATUM	ZMĚNA	




SB projekt s.r.o.
Kasárenská 4063/4, 695 01 Hodonín

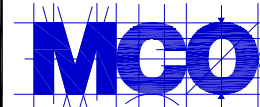

MORAVIA CONSULT Olomouc a.s.
LEGIONÁŘSKÁ 1085/8, 779 00 Olomouc

tel.: +420 585 570 444
fax: +420 585 570 412
e-mail: moravia@moravia.cz
<http://www.moravia.cz>

 <small>Správa železniční dopravní cesty</small>		Správa železniční dopravní cesty, státní organizace Oblastní ředitelství Olomouc	
HLAVNÍ INŽENÝR PROJEKTU	ING. PETR SZABO	G. ŘEDITEL MORAVIA CONSULT Olomouc a.s.	
ODPOVĚDNÝ PROJ. OBJ., PS	NAVRHL, VYPRACOVAL	ING. VÁCLAV KRATOCHVÍL	
ING. BRONISLAV ZAVADIL	ING. BRONISLAV ZAVADIL	KONTROLOVAL	
		ING. LADISLAV DORAZIL	
KRAJ: ZLÍNSKÝ	POVĚŘENÝ OÚ: UHERSKÝ OSTROH	OBEC: OSTROŽSKÁ NOVÁ VES	
" Rekonstrukce PZZ v km 95,875 a zrušení PZZ v km 96,563 trati Brno - Vlárský průsmyk "		ZAK. ČÍSLO MCO	16 - 002 - 235 - PS
		ÚČEL	PROJEKT STAVBY
		DATUM	DUBEN 2016
		FORMÁT	5 x A4
		MĚŘITKO	1:50
ŘEZY - STÁVAJÍCÍ STAV		ČÁST	POŘ.Č.
		E.1.4	2.3.2