





ROZVODNICE REC

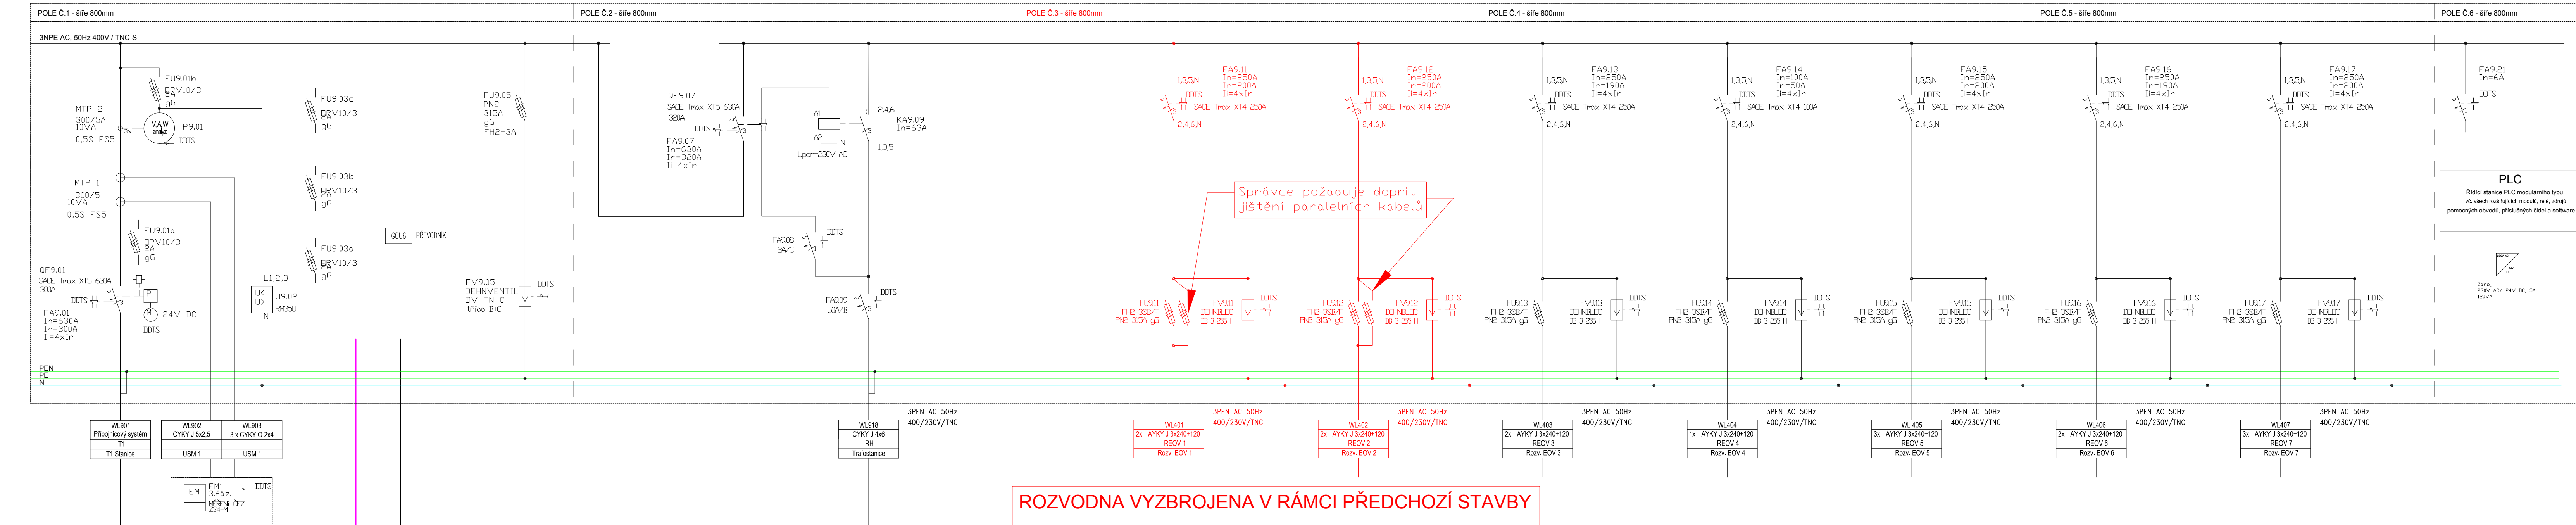

Rozváděč:	REOV
Poloha:	stojící
Stupeň krytí:	IP40
Požární klasifikace:	žádná
Dveře:	jednokřídlé
Počet polí (skříní):	6
Vnější rozměry skříně:	800 x 2000 x 500 (Šířka x Výška x Hloubka)
Podstavec:	výška 100mm
Přívody:	z dole
Vývody:	dolů, nahoru

Rozváděč bude vyroben v souladu s ČSN EN 61439-1 ed. 2. Ve stupni Realizací dokumentace stavby (RDS) je nutné projednat s uživatelem bezpečnostní požadavky, požadované krytí rozváděče a další parametry dle zmíněné normy. Součástí dodavky rozváděče bude vyhotovení ověření návrhu k prokázání shody návrhu rozváděče s požadavky příslušných norem pro rozváděče v souboru norem IEC 61439.

VEDOUČÍ PROJEKTANT		VYPRACOVAL		 TRAMO RAIL, a.s. Železniční 547/4 772 00 Olomouc
Vladimír Kamarád		Vladimír Kamarád		
MÍSTO STAVBY:	žst. Prosenice			
INVESTOR: Správa železnic, státní organizace - ČR Olomouc		KRAJ: Olomoucký		DATUM 12/2019 FORMÁT A4 ÚČEL Projekt ČÍSLO ZAKÁZKY 18/2019 MĚŘÍTKO ----
Oprava EOv v žst Prosenice SCHÉMA ROZVADĚČE REOV v TS				ČÁST DOKUMENTACE E.3 PŘÍLOHA 12