


SO 10

Jílové - Davle, sanace zářezu km 21,500 - 21,635

STABILIZAČNÍ PRÁCE - POHLED NA ZÁŘEZ VLEVO 1:100

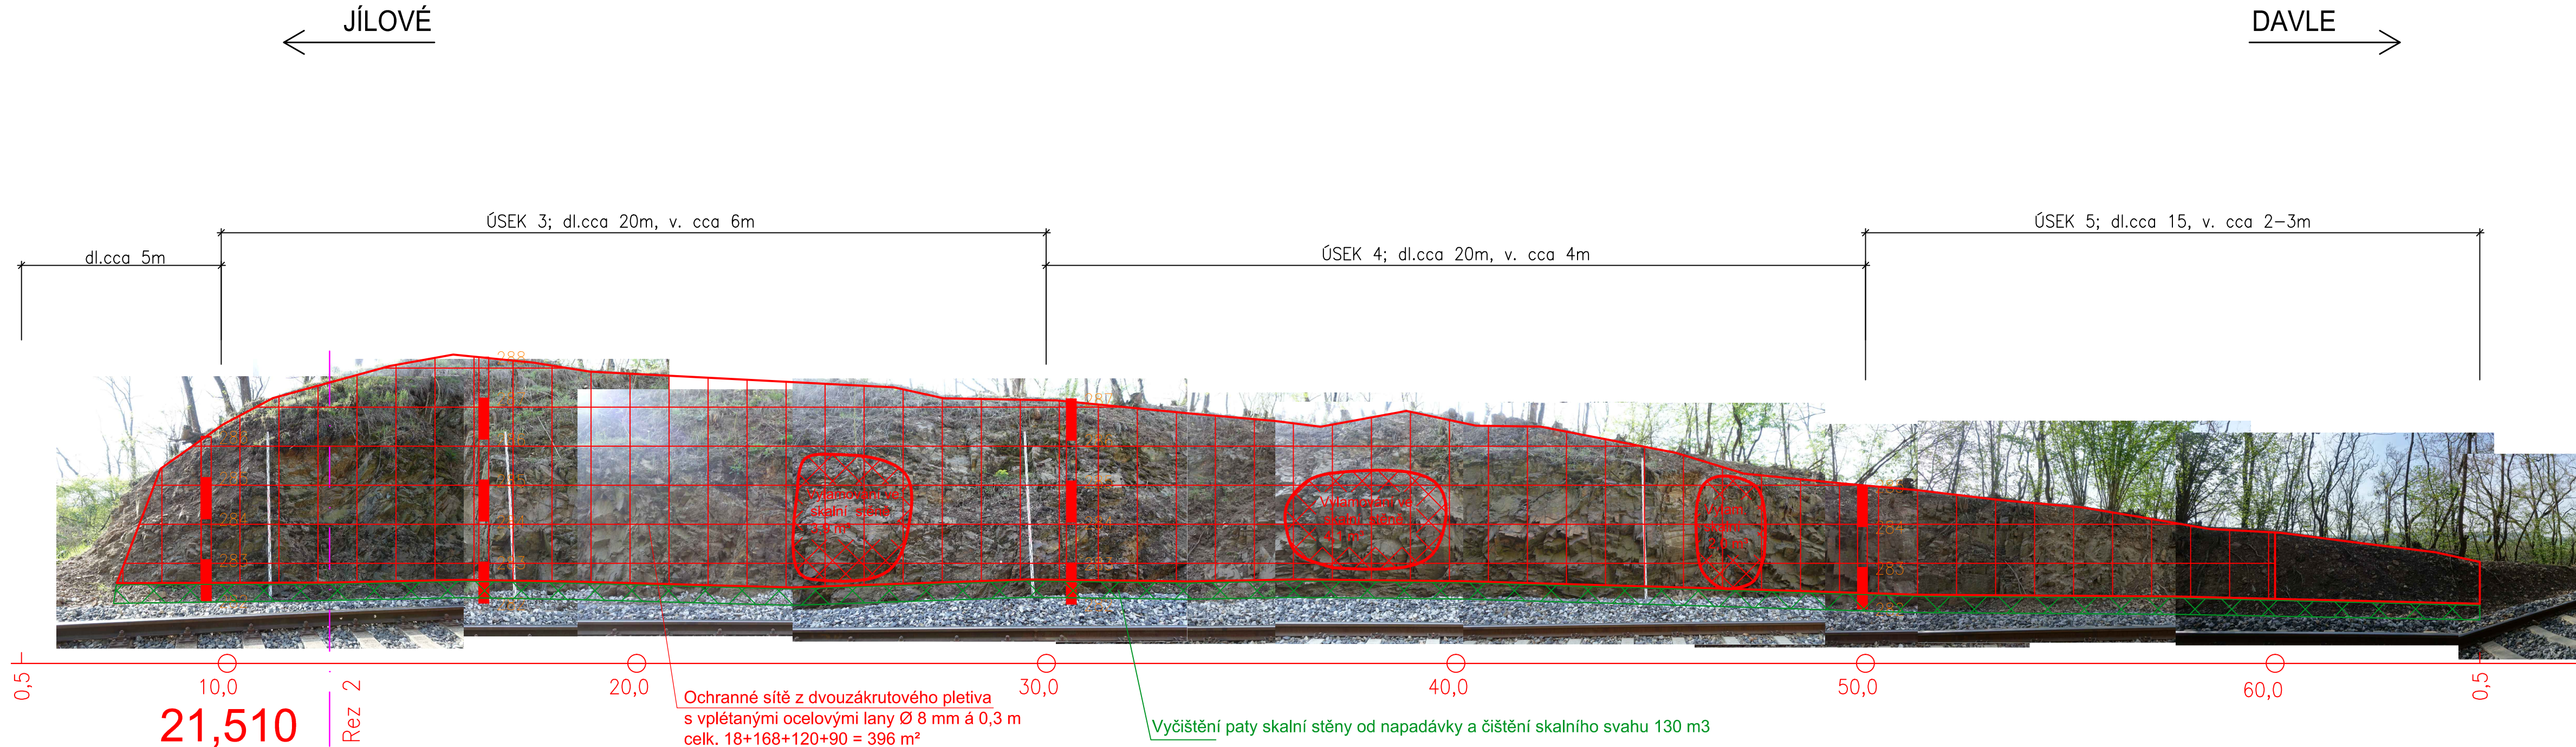

VÝŠKOVÝ SYSTÉM Bpv
SOUŘADNICOVÝ SYSTÉM JTSK

DOKUMENTACE PRO ZADÁNÍ STAVBY

Zodpov. projektant	Vypracoval	Kontroloval:	KÚ:	<div>STRIX</div> <div>INŽENÝRING</div>	
ING. HASÍK	ING. HASÍK	MGR. TICHÝ			
Investor: Správa železniční dopravní cesty, státní organizace				formát	4xA4
Stavba: Stabilizace žel. spodku a sanace skal na trati Jílové - Davle				datum	06/2019
				stupeň	DSP
Část: Mosty propustky a zdi				měřítko	1:100
Obsah: SO 10 km 21,500 - 21,600 Pohled na zářez vlevo				část:	číslo přílohy:
				E.1.4	3