


VYTYČOVACÍ VÝKRES  
M 1:250

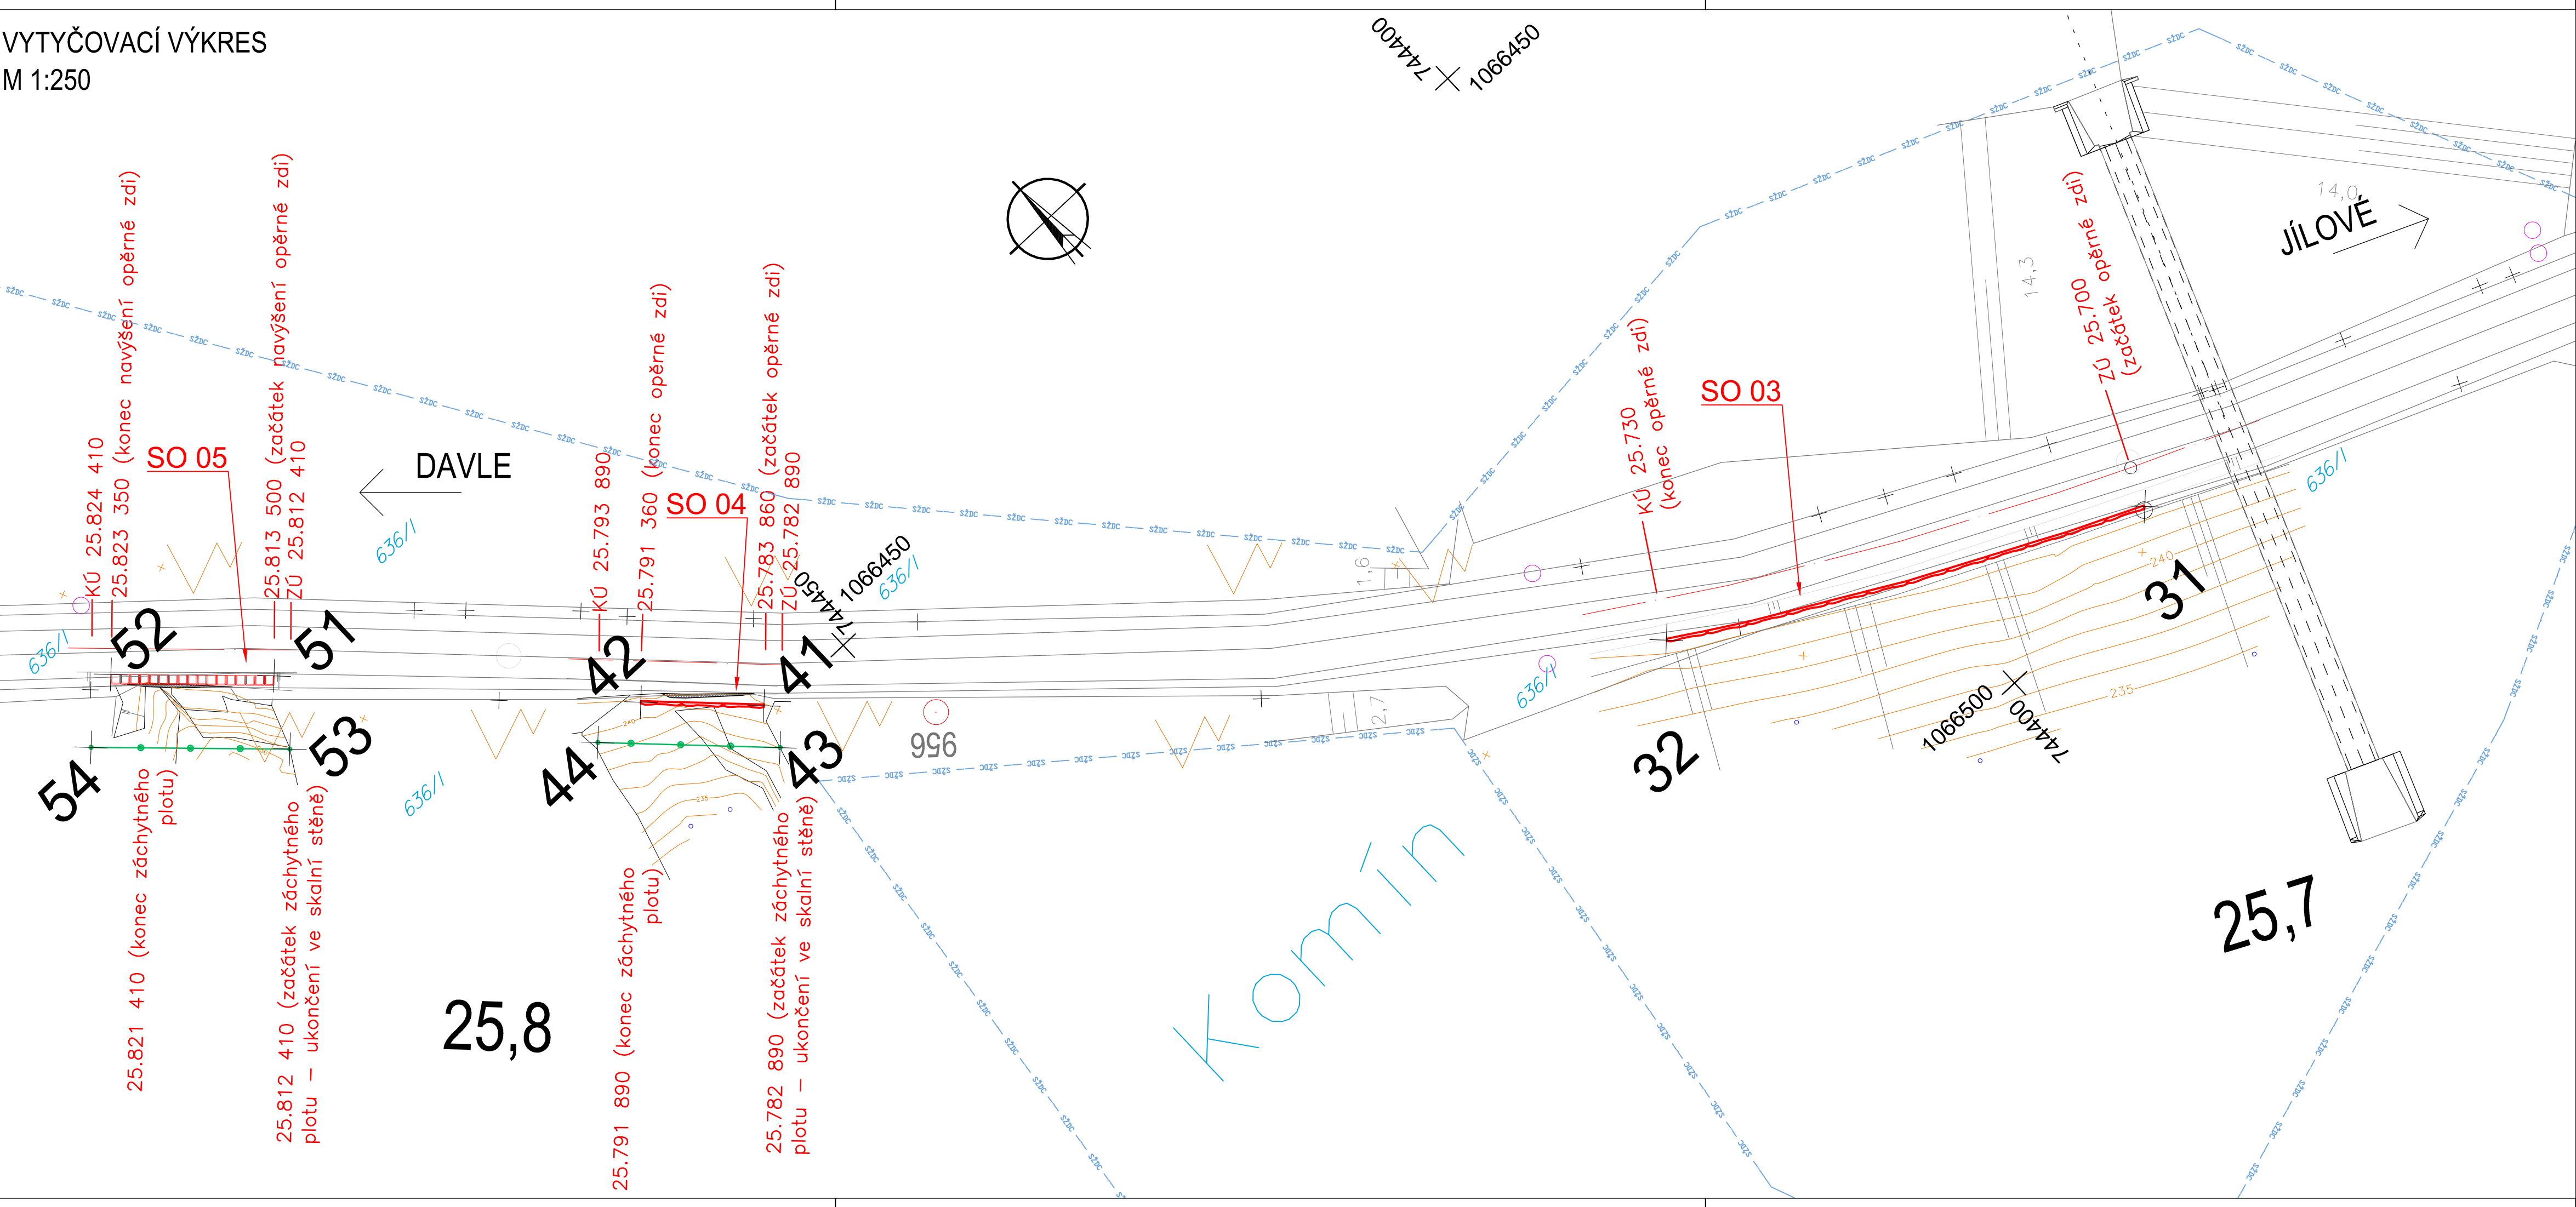

LEGENDA:

- s2dc — HRANICE POZEMKU SŽDC
- HRANICE POZEMKŮ
- ⊕ ZÁCHYTNÝ PLOT
- ⊖ OPĚRNÁ ZEĎ MONTOVANÁ

TABULKY VYTYČOVACÍCH BODŮ

OZN.	Y	X
31	744386.985	1066497.614
32	744413.558	1066483.747

OZN.	Y	X
41	744455.985	1066449.385
42	744461.256	1066444.151
43	744457.004	1066451.896
44	744464.814	1066444.149

OZN.	Y	X
51	744476.308	1066427.846
52	744483.435	1066421.048
53	744478.638	1066431.725
54	744487.322	1066423.442

VÝŠKOVÝ SYSTÉM	Bpv
SOUŘADNICOVÝ SYSTÉM JTŠK	

DOKUMENTACE PRO ZADÁNÍ STAVBY

Zodpov. projektant	Vypracoval	Kontroloval:	KÚ:	<b>STRIX</b> INŽENÝRING	
ING. HASÍK	ING. HASÍK	MGR. TICHÝ			
Investor:	Správa železniční dopravní cesty, státní organizace				
Stavba:	Stabilizace žel. spodku a sanace skal na trati Jílové - Davle				
Část:					
Obsah:	Koordinální vytyčovací výkres SO 03, SO 04, SO 05				
				formát	4xA4
				datum	06/2019
				stupeň	DSP
				měřítko	1:250
				část:	číslo přílohy:
				1.4	2