


VYTYČOVACÍ VÝKRES
M 1:250

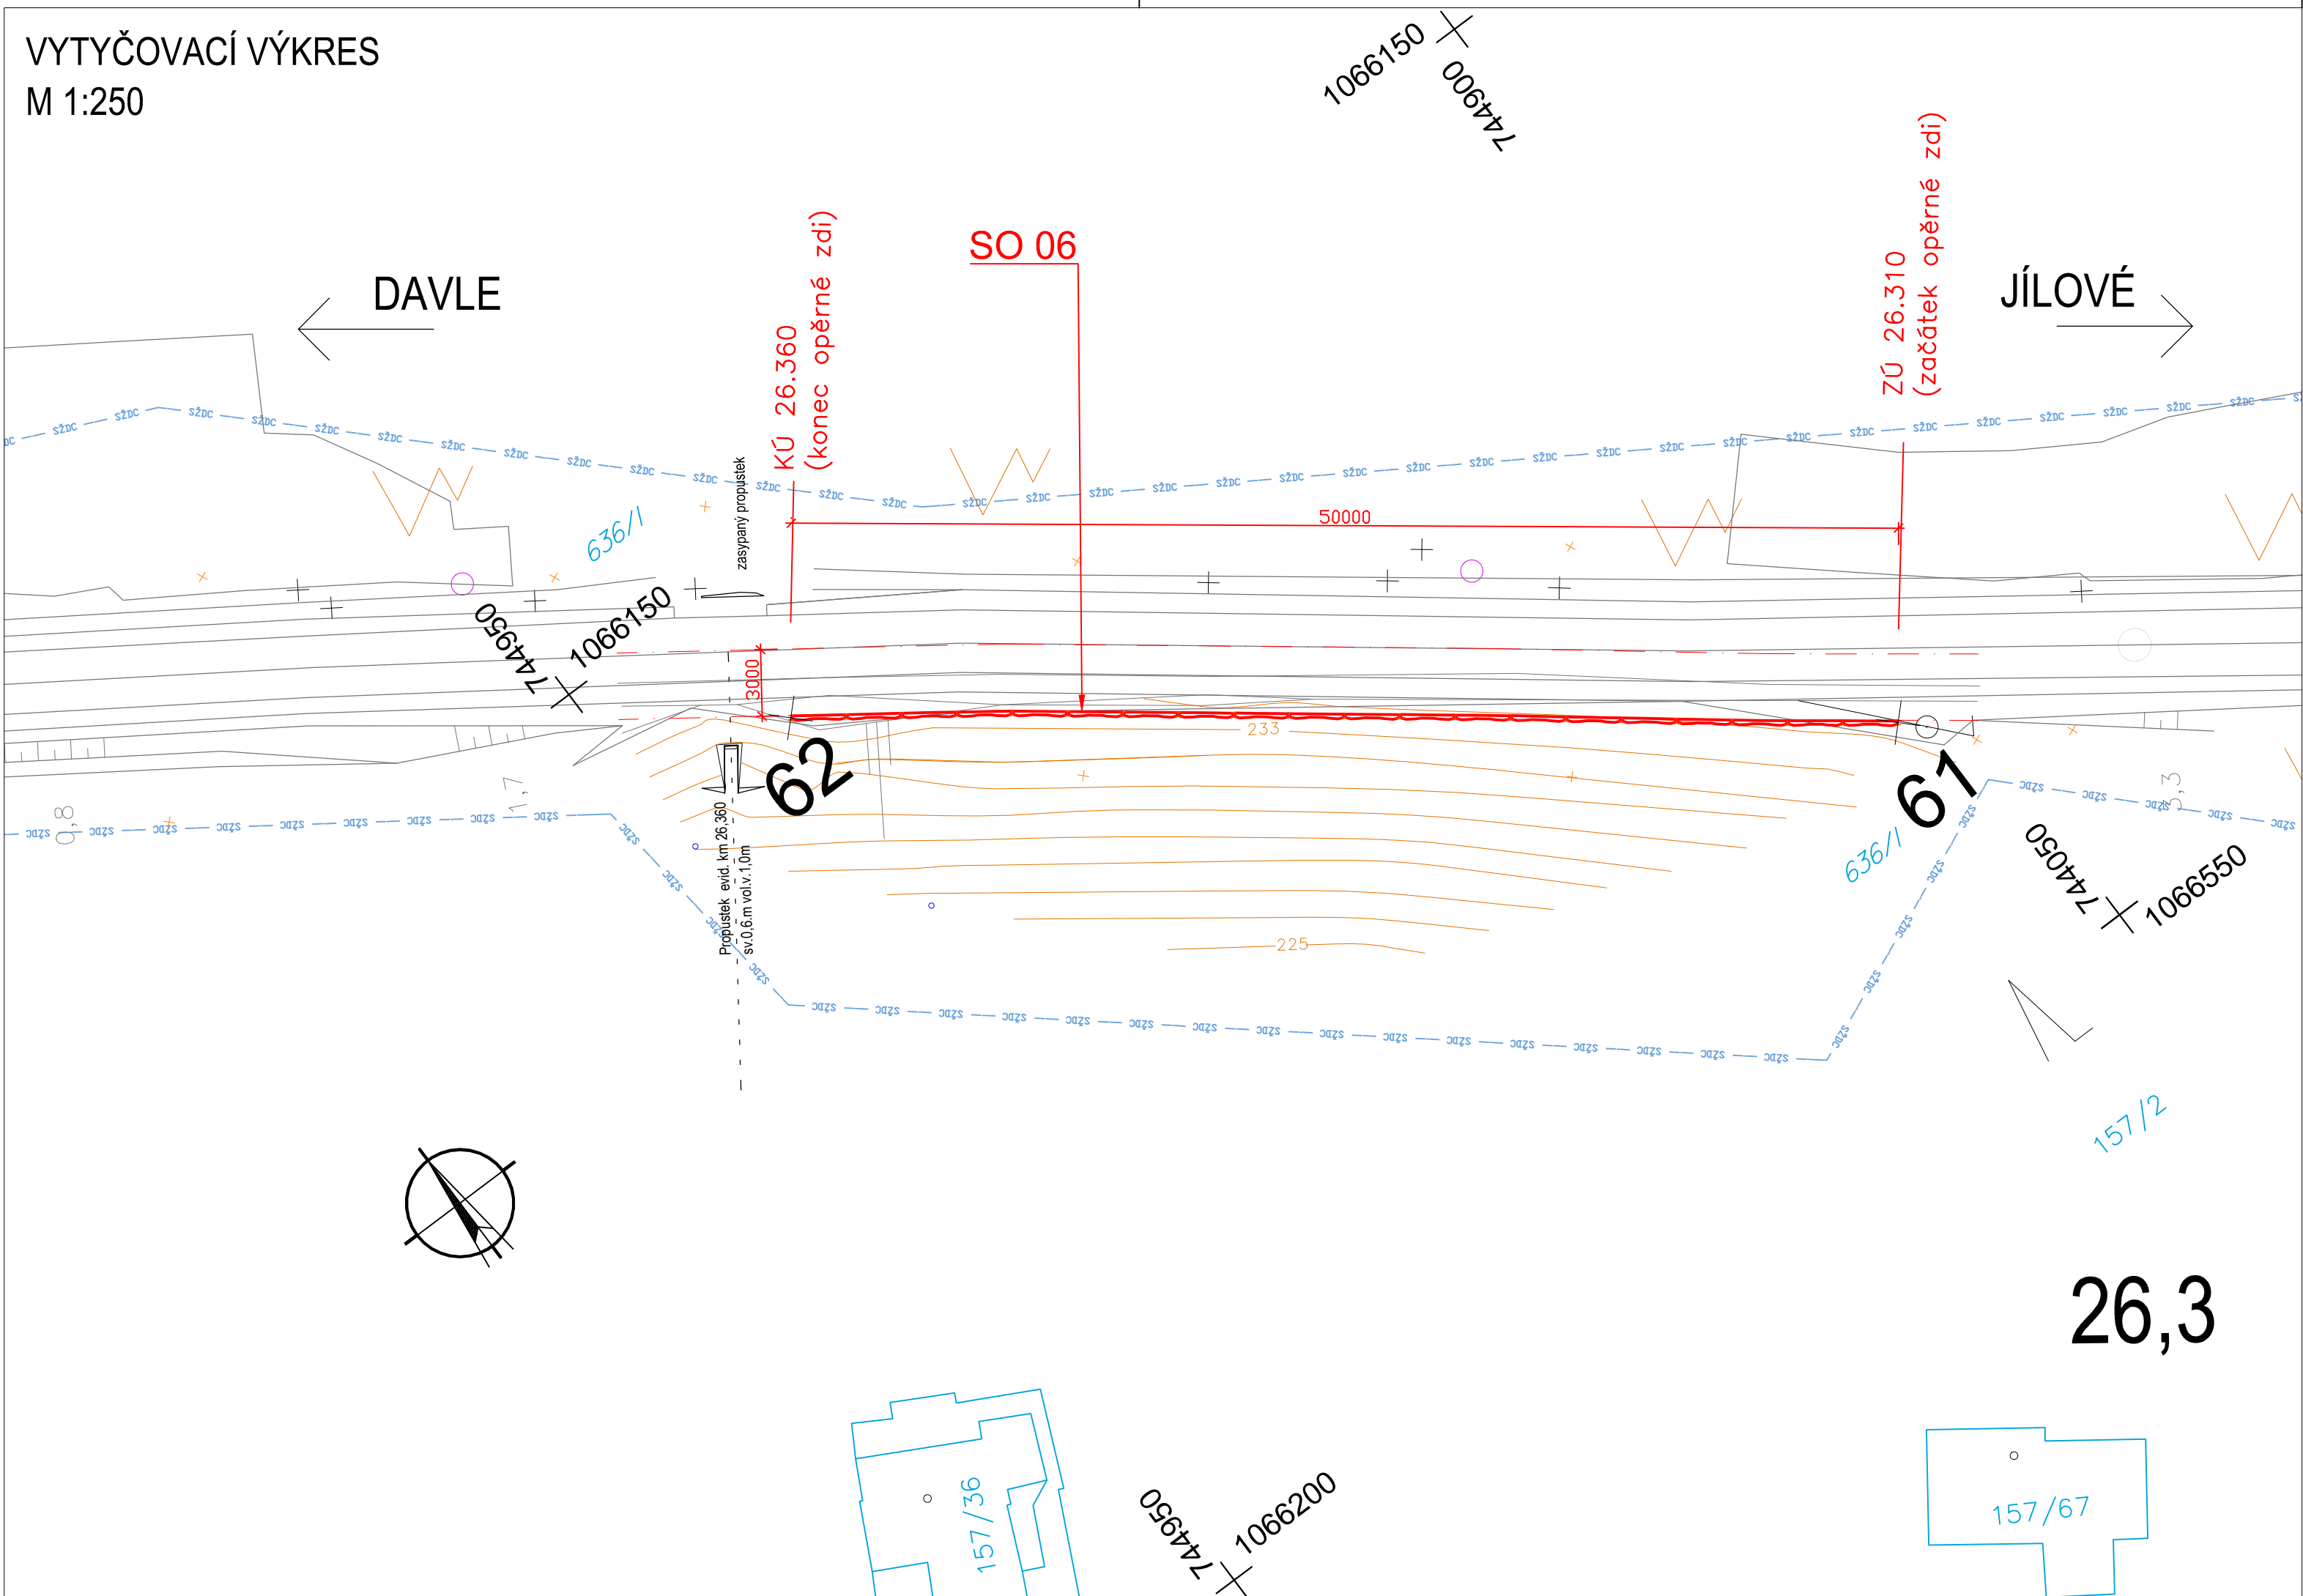

LEGENDA:

— SZDC — HRANICE POZEMKU SZDC
— HRANICE POZEMKŮ


○ ZÁCHYTNÝ PLOT
○ OPĚRNÁ ZEĎ MONTOVANÁ

TABULKA VYTYČOVACÍCH BODŮ

OZN.	Y	X
61	744902.781	1066187.057
62	744942.620	1066156.853

VÝŠKOVÝ SYSTÉM Bpv
SOUŘADNICOVÝ SYSTÉM JTSK

DOKUMENTACE PRO ZADÁNÍ STAVBY

Zodpov. projektant	Vypracoval	Kontroloval:	KÚ:		
ING. HASÍK	ING. HASÍK	MGR. TICHÝ			
Investor: Správa železniční dopravní cesty, státní organizace					
Stavba: Stabilizace žel. spodku a sanace skal na trati Jílové - Davle				formát	3xA4
				datum	06/2019
				stupeň	DSP
Část:				měřítko	1:250
				část:	číslo přílohy:
Obsah: Koordinační vytyčovací výkres SO 06				1.4	3