


VYTYČOVACÍ VÝKRES  
M 1:250

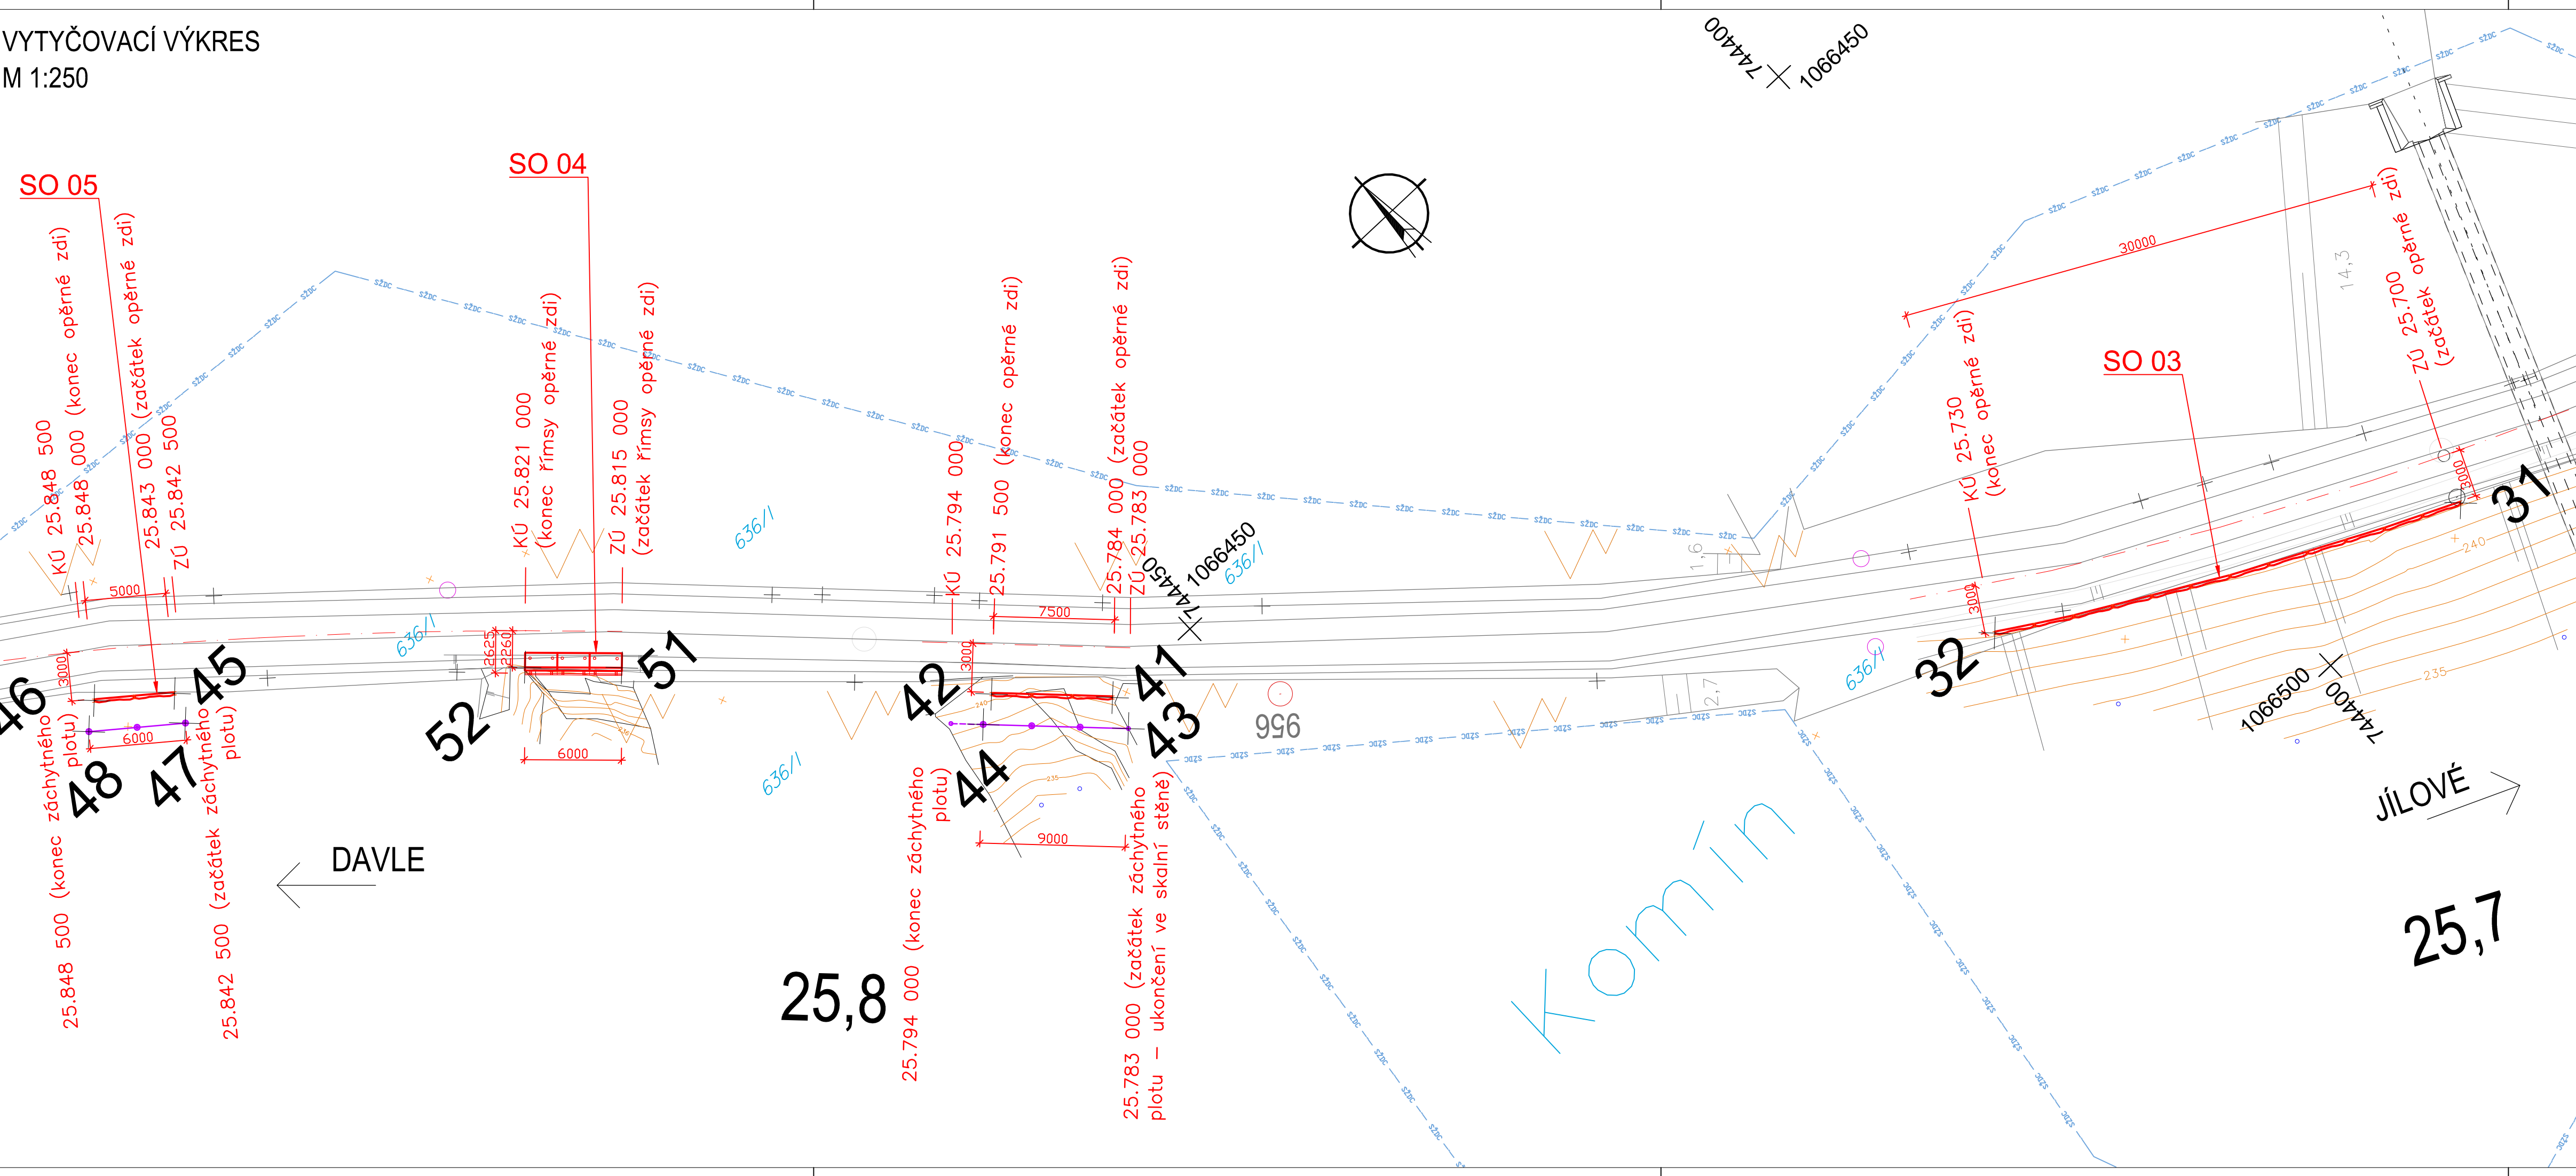

LEGENDA:

- s2dc — HRANICE POZEMKU SŽDC
- HRANICE POZEMKŮ
- ⊕ — ZÁCHYTŇÝ PLOT
- ⊕ — OPĚRNÁ ZEĎ MONTOVANÁ
- ⊕ — OPĚRNÁ ZEĎ ŽB L ŘÍMSA

TABULKA VYTYČOVACÍCH BODŮ


OZN.	Y	X
31	744387.233	1066498.165
32	744413.806	1066484.298

OZN.	Y	X
41	744456.404	1066449.820
42	744461.728	1066444.538
43	744457.004	1066451.896
44	744463.394	1066445.557
45	744498.616	1066409.882
46	744502.553	1066406.799
47	744499.392	1066411.682
48	744504.115	1066407.982

OZN.	Y	X
51	744477.317	1066427.683
52	744481.670	1066423.553

VÝŠKOVÝ SYSTÉM	Bpv
SOUŘADNICOVÝ SYSTÉM	JTSK

DOKUMENTACE PRO ZADÁNÍ STAVBY

Zodpov. projektant	Vypracoval	Kontroloval:	KÚ:	<div> <b>STRIX</b> INŽENÝRING</div>	
ING. HASÍK	ING. HASÍK	MGR. TICHÝ			
Investor: Správa železniční dopravní cesty, státní organizace					
Stavba: Stabilizace žel. spodku a sanace skal na trati Jílové - Davle				formát	4xA4
				datum	06/2019
Část:				stupeň	DSP
				měřítko	1:250
Obsah: Koordinační vytyčovací výkres SO 03, SO 04, SO 05				část:	číslo přílohy:
				1.4	2