
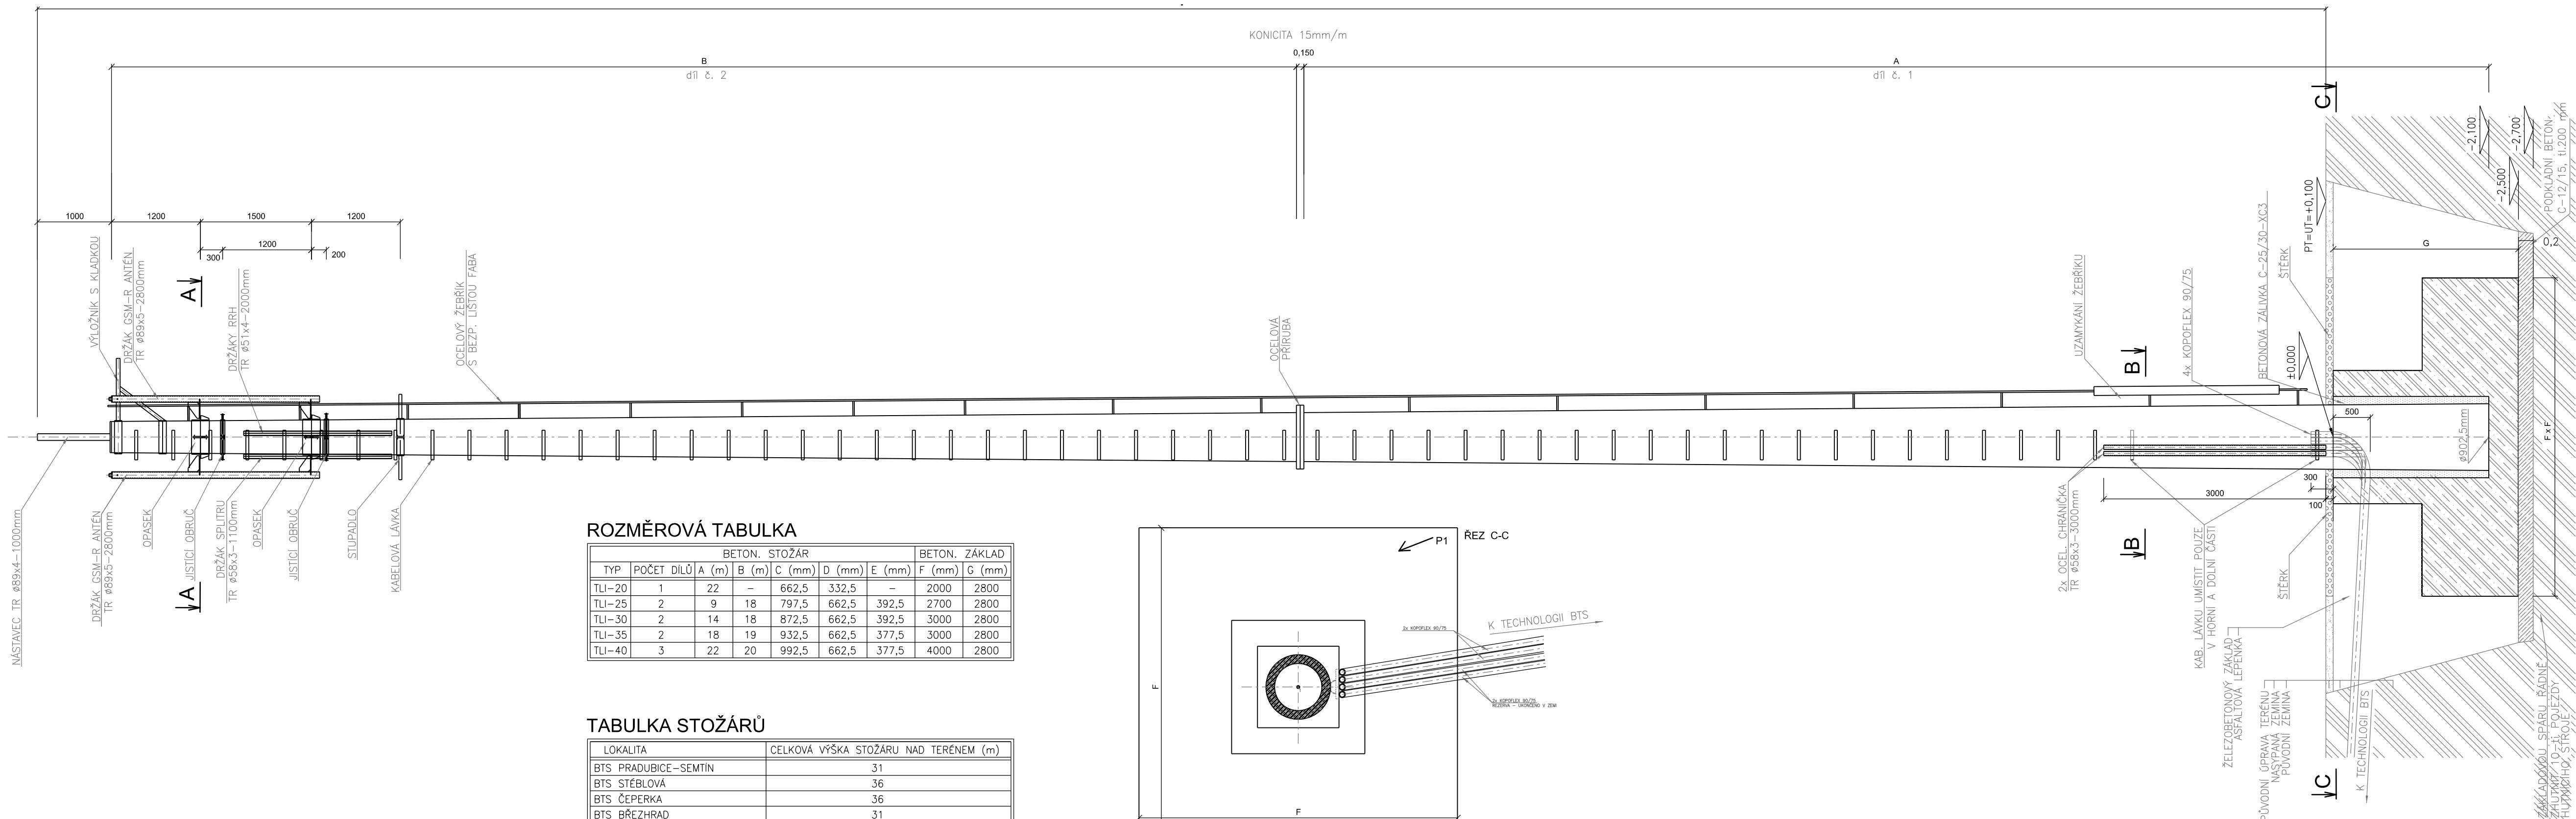


# TYPOVÝ BETONOVÝ STOŽÁR

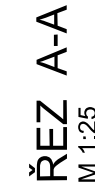


## CELKOVÁ VÝŠKA DLE TABULKY STOŽÁRŮ

## ROZMĚROVÁ TABULKA

BETON. STOŽÁR						BETON. ZÁKLAD	
TYP	POČET DÍLŮ	A (m)	B (m)	C (mm)	D (mm)	E (mm)	F (mm)
TLI-20	1	22	-	662,5	332,5	-	2000
TLI-25	2	18	19	797,5	662,5	392,5	2700
TLI-30	2	14	18	872,5	662,5	392,5	3000
TLI-35	2	18	19	932,5	662,5	377,5	3000
TLI-40	3	22	20	992,5	662,5	377,5	4000

## TABULKA STOŽÁRŮ

LOKALITA	CELKOVÁ VÝŠKA ŠTOŽARU NAD TERÉNEM (m)
BTS PRADUBICE – SEMTIN	31
BTS STEBLOVÁ	36
BTS ČEPERKA	36
BTS BRÉZHRAĐ	31
BTS HRADEC KRÁLOVÉ	36
BTS PŘEDMĚŘICE N. L.	26
BTS SMÍŘICE	31
BTS JAROMĚŘ	36

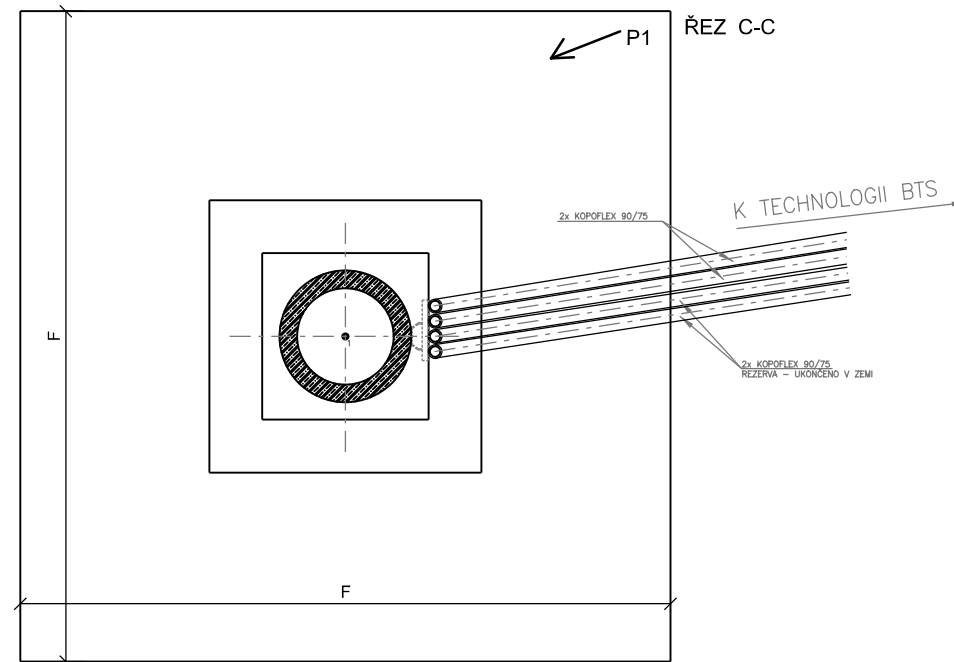





VÝŠKOVÝ SYSTÉM B<sub>p</sub>v      SOUŘADNICOVÝ SYSTÉM S-JTSK      ±0,000 = xxx,xx m n. r

Číslo změny:	Obsah změny:	Datum změny:
01	-	
02	-	
03	-	

<b>Investor:</b> 	Správa železniční dopravní cesty, s.o. Dlážděná 1003/7, 110 00 Praha 5
<b>SŽDC</b>	Stavební správa západ se sídlem v Praze 5 Sokolovská 278/1955, 190 00 Praha 5

<p>Generální projektant:</p>  <p><b>SUDOP PRAHA</b></p>	<p>SUDOP PRAHA a.s. Olšanská 1a, 130 80 Praha 3 tel.: +420 267 094 111 e-mail: praha@sudop.cz</p>	<p>Hlavní inženýr projektu: ING. MARTIN ŠTROF</p> <p>Garant profese: ING. MARTIN ŠTROF</p>
--	---	--

<p>Středisko:</p> <p><b>ELEKTROTECHNIKY, TRAKCE, SDĚLOVACÍ A ZABEZPEČOVACÍ TECHNIKY</b></p>			
<p>Vedoucí střediska:</p> <p></p> <p>ING. MARTIN RAIBR</p>	<p>Odpovědný projektant SO, IO, PS:</p> <p></p> <p>ING. ONDŘEJ KRUPIČKA</p>	<p>Vypracoval:</p> <p></p> <p>ING. ONDŘEJ KRUPIČKA</p>	<p>Kontroloval:</p> <p></p> <p>ING. MARTIN ŠTRÓF</p>

<b>Název akce:</b>  <b>GSM-R PARDUBICE - HRADEC KRÁLOVÉ - JAROMĚŘ</b>	<b>Číslo smlouvy:</b> <b>18 196 208</b>
	<b>Projektový stupeň:</b> <b>DUR</b>

Část:	Datum:
	03/2022
ŽELEZNIČNÍ SDĚLOVACÍ ZAŘÍZENÍ	Číslo části:
ÚSEK PARDUBICE - HRADEC KRÁLOVÉ - JAROMĚŘ	D.1.2.

Název přílohy:	Měřítko: 1:50	Počet formátů: 6xA4
<b>TYPOVÝ BETONOVÝ STOŽÁR</b>		<i>Číslo přílohy:</i> <b>4</b>

DOKUMENT JE UŽÍVÁN POUZE VE SMYSLU I PRÁVNÍ SMLUVY O DÍLO ŽÁDNÁ JEHO ČÁST NEMŮŽE BÝT DÍLE ZÁKONA č. 121/2000 Sb. KOPÍROVÁNÍ NEBO INÝM ZPŮSOBEM ROZŠŮŘOVÁNÍ BEZ SOUHLASU SUDOK PRAHA