


PŮDORYS 1NP - STÁVAJÍCÍ STAV, BOURANÉ KONSTRUKCE

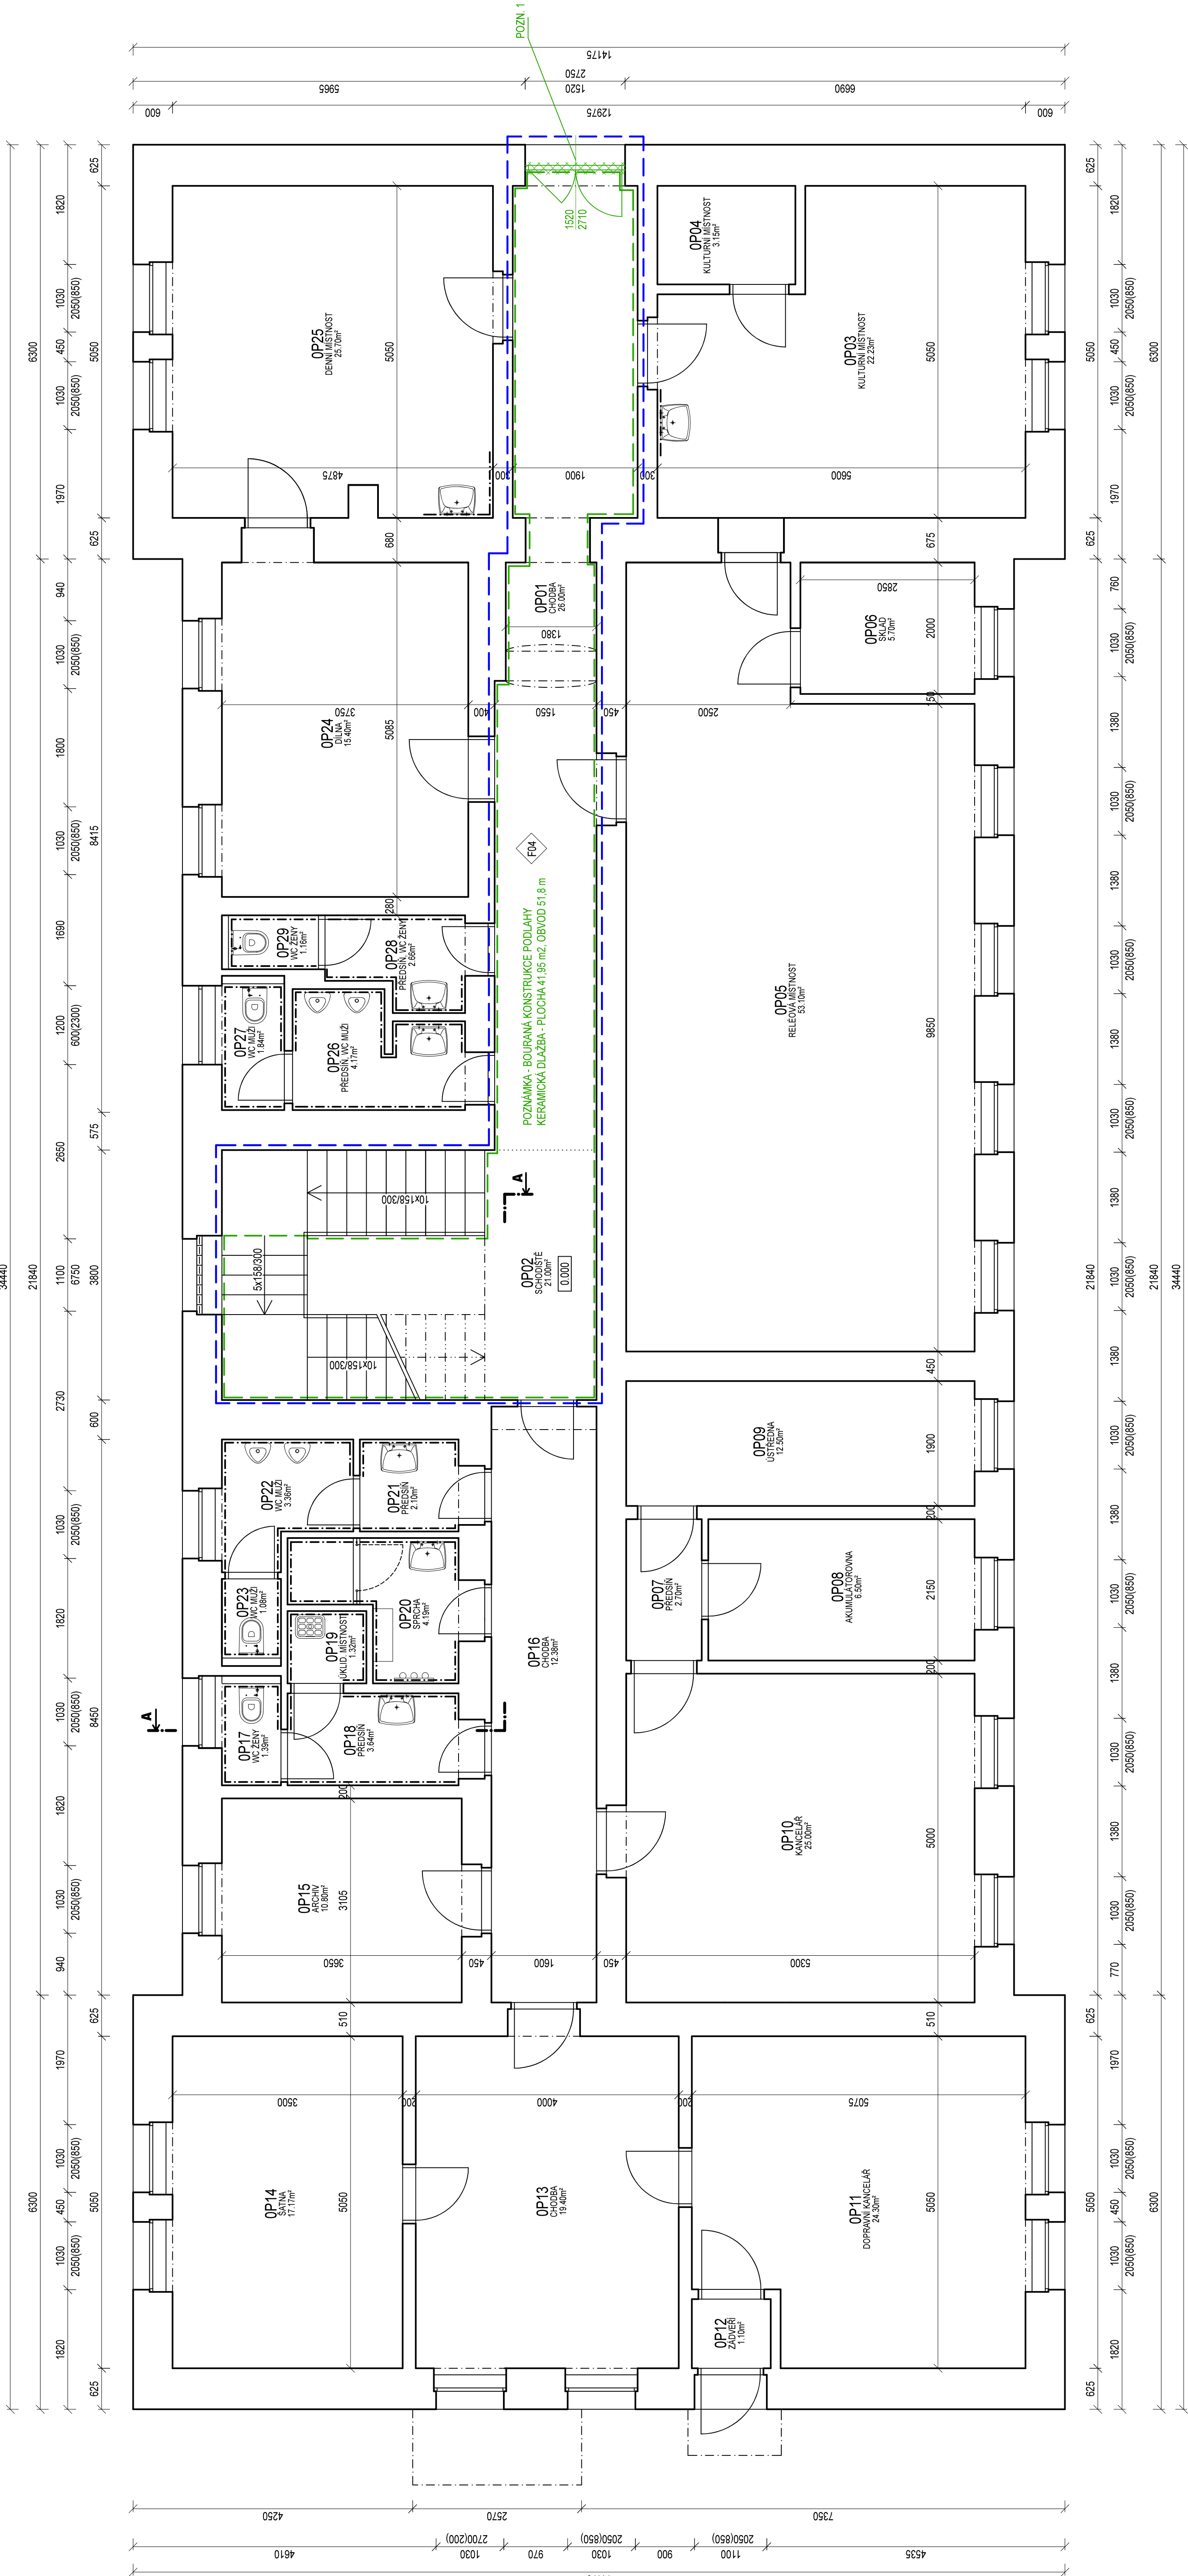

LEGENDA HMOT

- STÁVAJÍCÍ KONSTRUKCE
- REŠENÁ ČÁST OBJEKTU
- BOURANÉ KONSTRUKCE

POZNÁMKA

- VEŠKERÉ ROZMĚRY OVĚŘIT PŘI REALIZACI
- ZAMĚŘENY BYLY ŘEŠENÉ PROSTORY, OSTATNÍ BYLY VYNESENÝ ZE STÁVAJÍCÍ PD
- PŘED ZAHÁJENÍM BOURACÍCH PRACÍ BUDOU NEDŘÍVÉ ZAJIŠTĚNÝ STÁVAJÍCÍ KONSTRUKCE A JEJICH STABILITA
- KONSTRUKCE PODLAHY V ŘEŠENÉ ČÁSTI OBJEKTU BUDOU VYBOURÁNY
- POZN 1 - DEMONTÁŽ OCELOVÉ VCHODOVÉ MŘÍŽE

Tabulka místností			
Číslo	Název	Plocha	
OP01	CHODBA	26	
OP02	SCHODIŠTĚ	21	
OP03	KULTURNÍ MÍSTNOST	22,23	
OP04	KULTURNÍ MÍSTNOST	3,15	
OP05	RELEVOVÁ MÍSTNOST	53,1	
OP06	SKLAD	5,7	
OP07	PŘEDSÍN	2,7	
OP08	AKUMULÁTOROVNA	6,5	
OP09	ÚSTŘEDNÁ	12,5	
OP10	KANCELÁŘ	25	
OP11	DOPRAVNÍ KANCELÁŘ	24,3	
OP12	ZADVĚRÍ	1,1	
OP13	CHODBA	19,4	
OP14	SATNA	17,17	
OP15	ARCHIV	10,8	
OP16	CHODBA	12,38	
OP17	WC ŽENY	1,39	
OP18	PŘEDSÍN	3,64	
OP19	UKLID. MÍSTNOST	1,32	
OP20	SPRCHA	4,19	
OP21	PŘEDSÍN	2,1	
OP22	WC MUŽI	3,36	
OP23	WC MUŽI	1,08	
OP24	DILNA	15,4	
OP25	DENNÍ MÍSTNOST	25,7	
OP26	PŘEDSÍN WC MUŽI	4,17	
OP27	WC MUŽI	1,84	
OP28	PŘEDSÍN WC ŽENY	2,66	
OP29	WC ŽENY	1,16	