



D - D

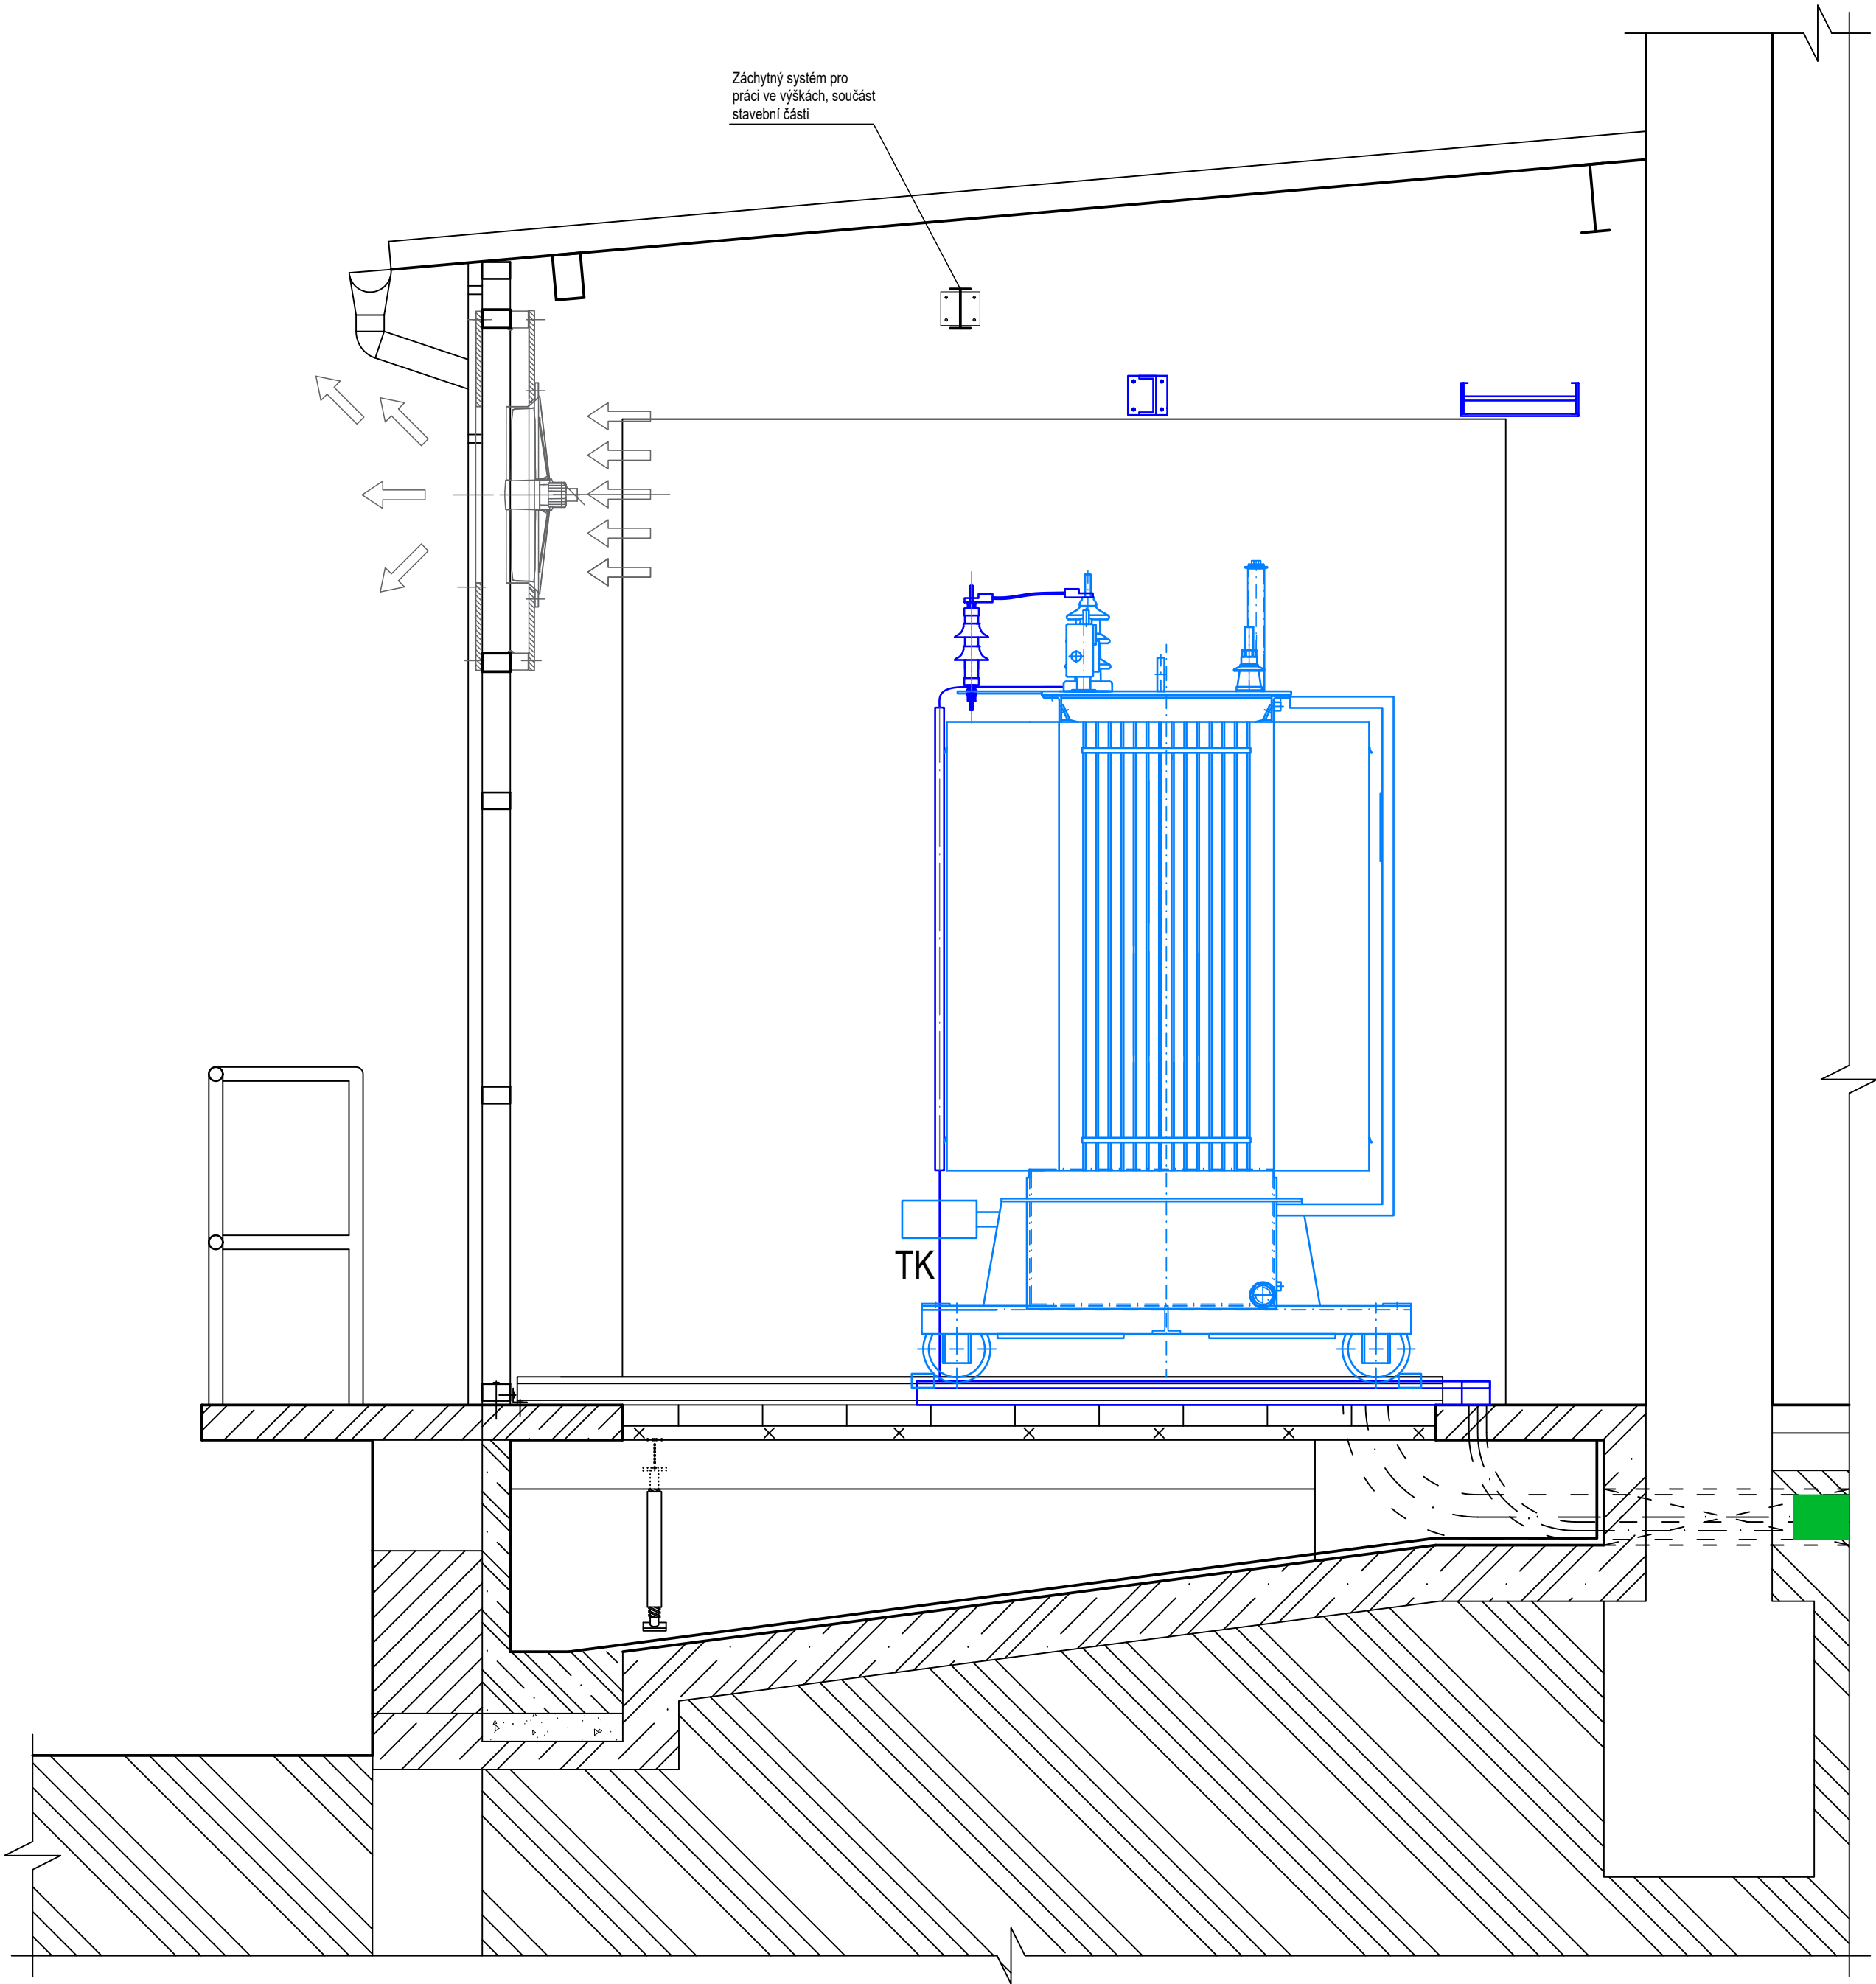

			ČÍSLO SOUPRAVY:
REVIZE Č.	DATUM	ZMĚNA	

 <b>SUDOP BRNO</b>			<b>SUDOP BRNO, spol. s r.o.</b> <b>Kounicova 26</b> <b>611 36 Brno</b>
OBJEDNAVATEL:	SŽDC, s.o., Dlážděná 1003/7, 110 00 Praha 1 Stavební správa východ (organizační jednotka)		tel. : +420 972 625 804 E-mail: sudop@sudop-brno.cz
PROFESNÍ SKUPINA:	24 SILNOPROUD	VEDOUcí PROF. SKUPINY Ing. Jan Zářecký <i>Yaluch</i>	GENERÁLNÍ ŘEDITEL Ing. Kamil Chmela
ODPOVĚDNÝ PROJ. ZAKÁZKY Ing. Jan Zářecký <i>Yaluch</i>	ODPOVĚDNÝ PROJ. PS, SO Petr Kudělka <i>PekKudělka</i>	NAVRHL, VYPRACOVAL Petr Kudělka <i>PekKudělka</i>	KONTROLOVAL Ing. Vítězslav Šimáček <i>Simacek</i>
KRAJ: Pardubický	POVĚŘENÝ SÚ: Lanškroun		STUPEŇ: DSP
Rekonstrukce transformátorů 22/3kV na TNS Rudoltice PS 580 136 TNS Rudoltice, trakční transformátory  Stanoviště transformátorů TU1, TU2 - Řez D-D			ZAK. ČÍSLO 19010-01-0220 MĚŘÍTKO - DATUM: 01/2020
			ARCH. ČÍSLO 2019240009 POČET FORMÁTŮ 6x A4 PŘÍLOHA 9