




OPRAVA MOSTU V KM 12,412 TRATI STŘELICE - OKŘÍŠKY  
SO 1241-20-01 ŽELEZNIČNÍ MOST  
PŘEHLEDNÝ VÝKRES - NOVÝ STAV  
PŘÍČNÝ ŘEZ 1:50

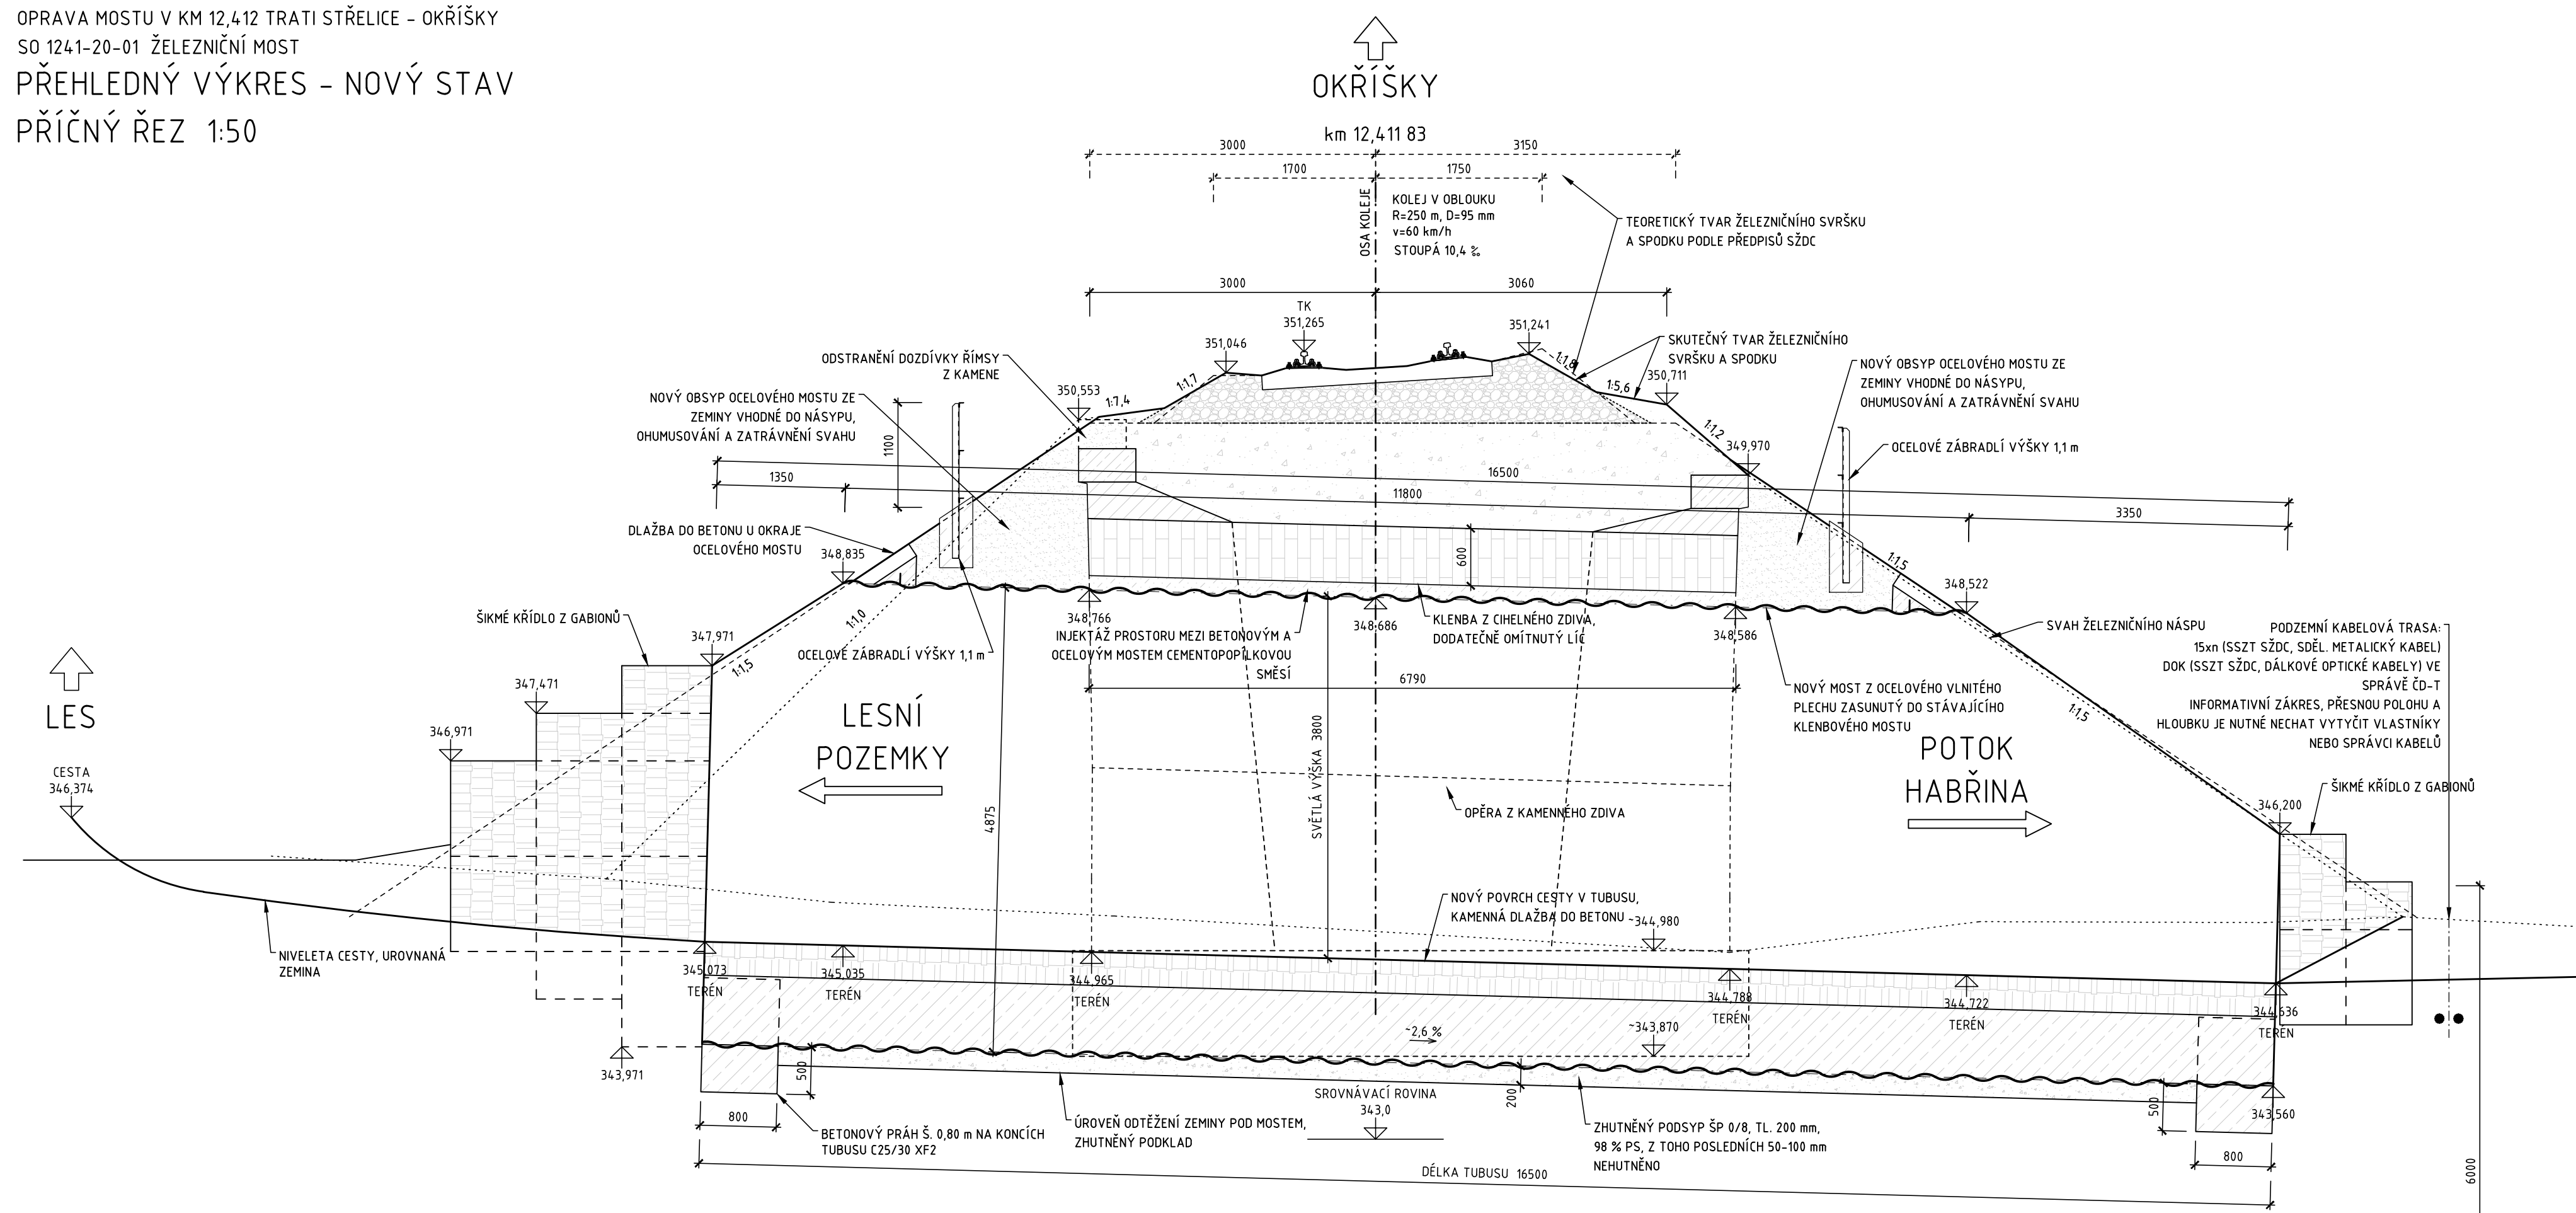


PŮDORYS 1:100

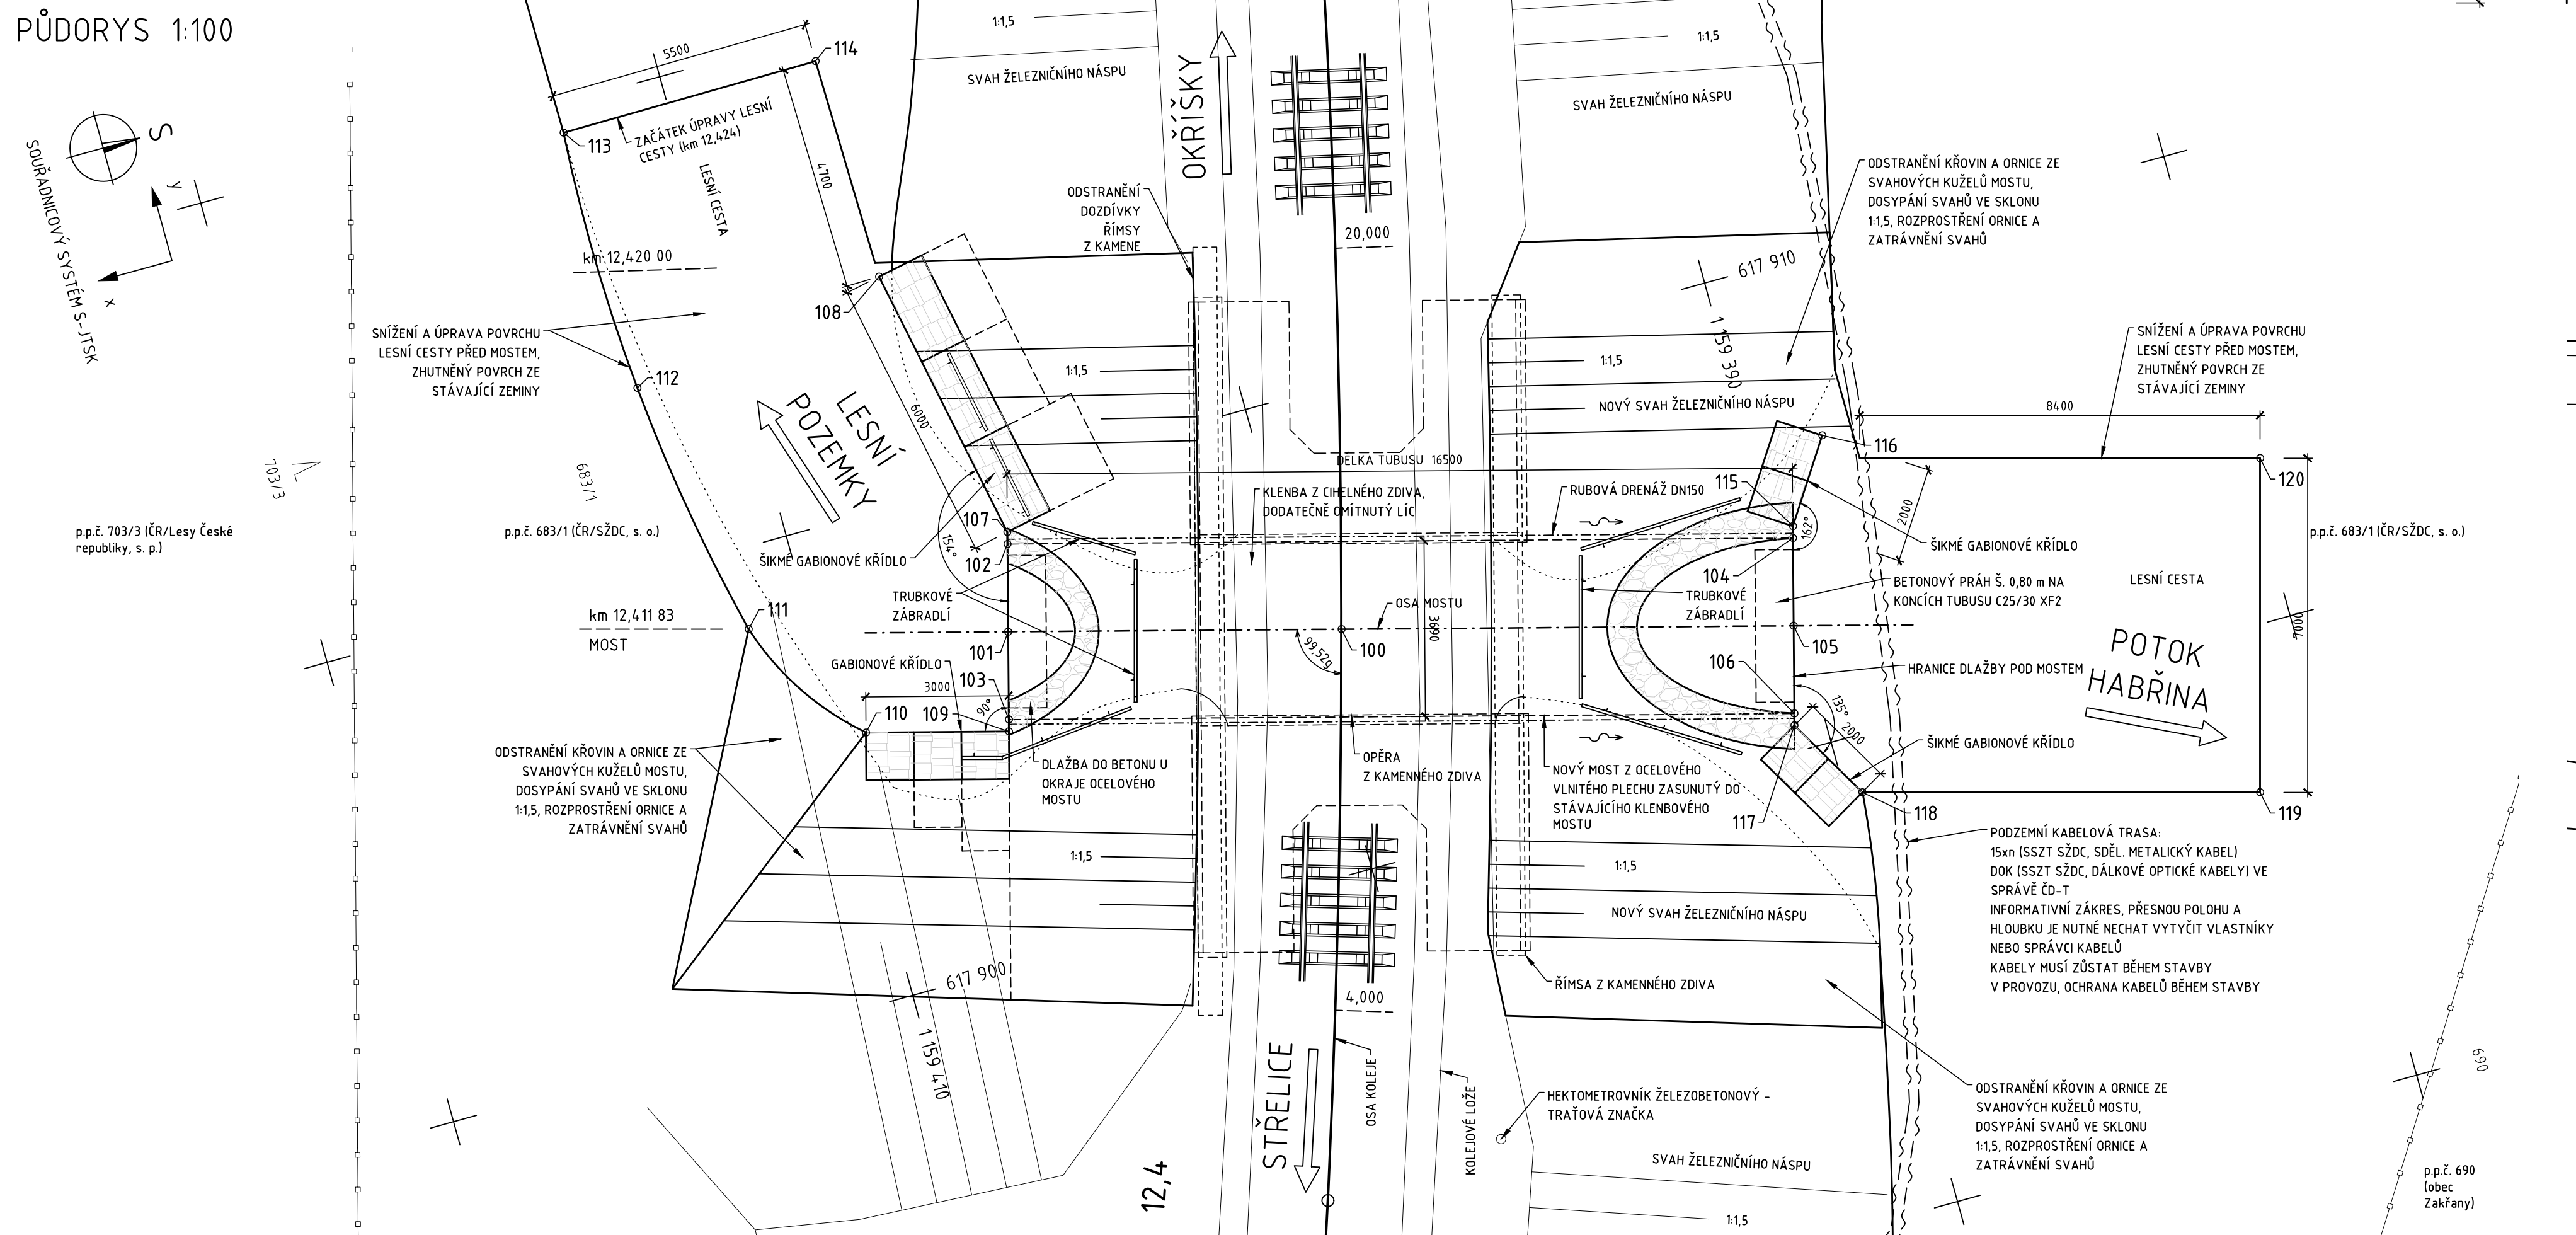


POHLED ZPRAVA 1:50

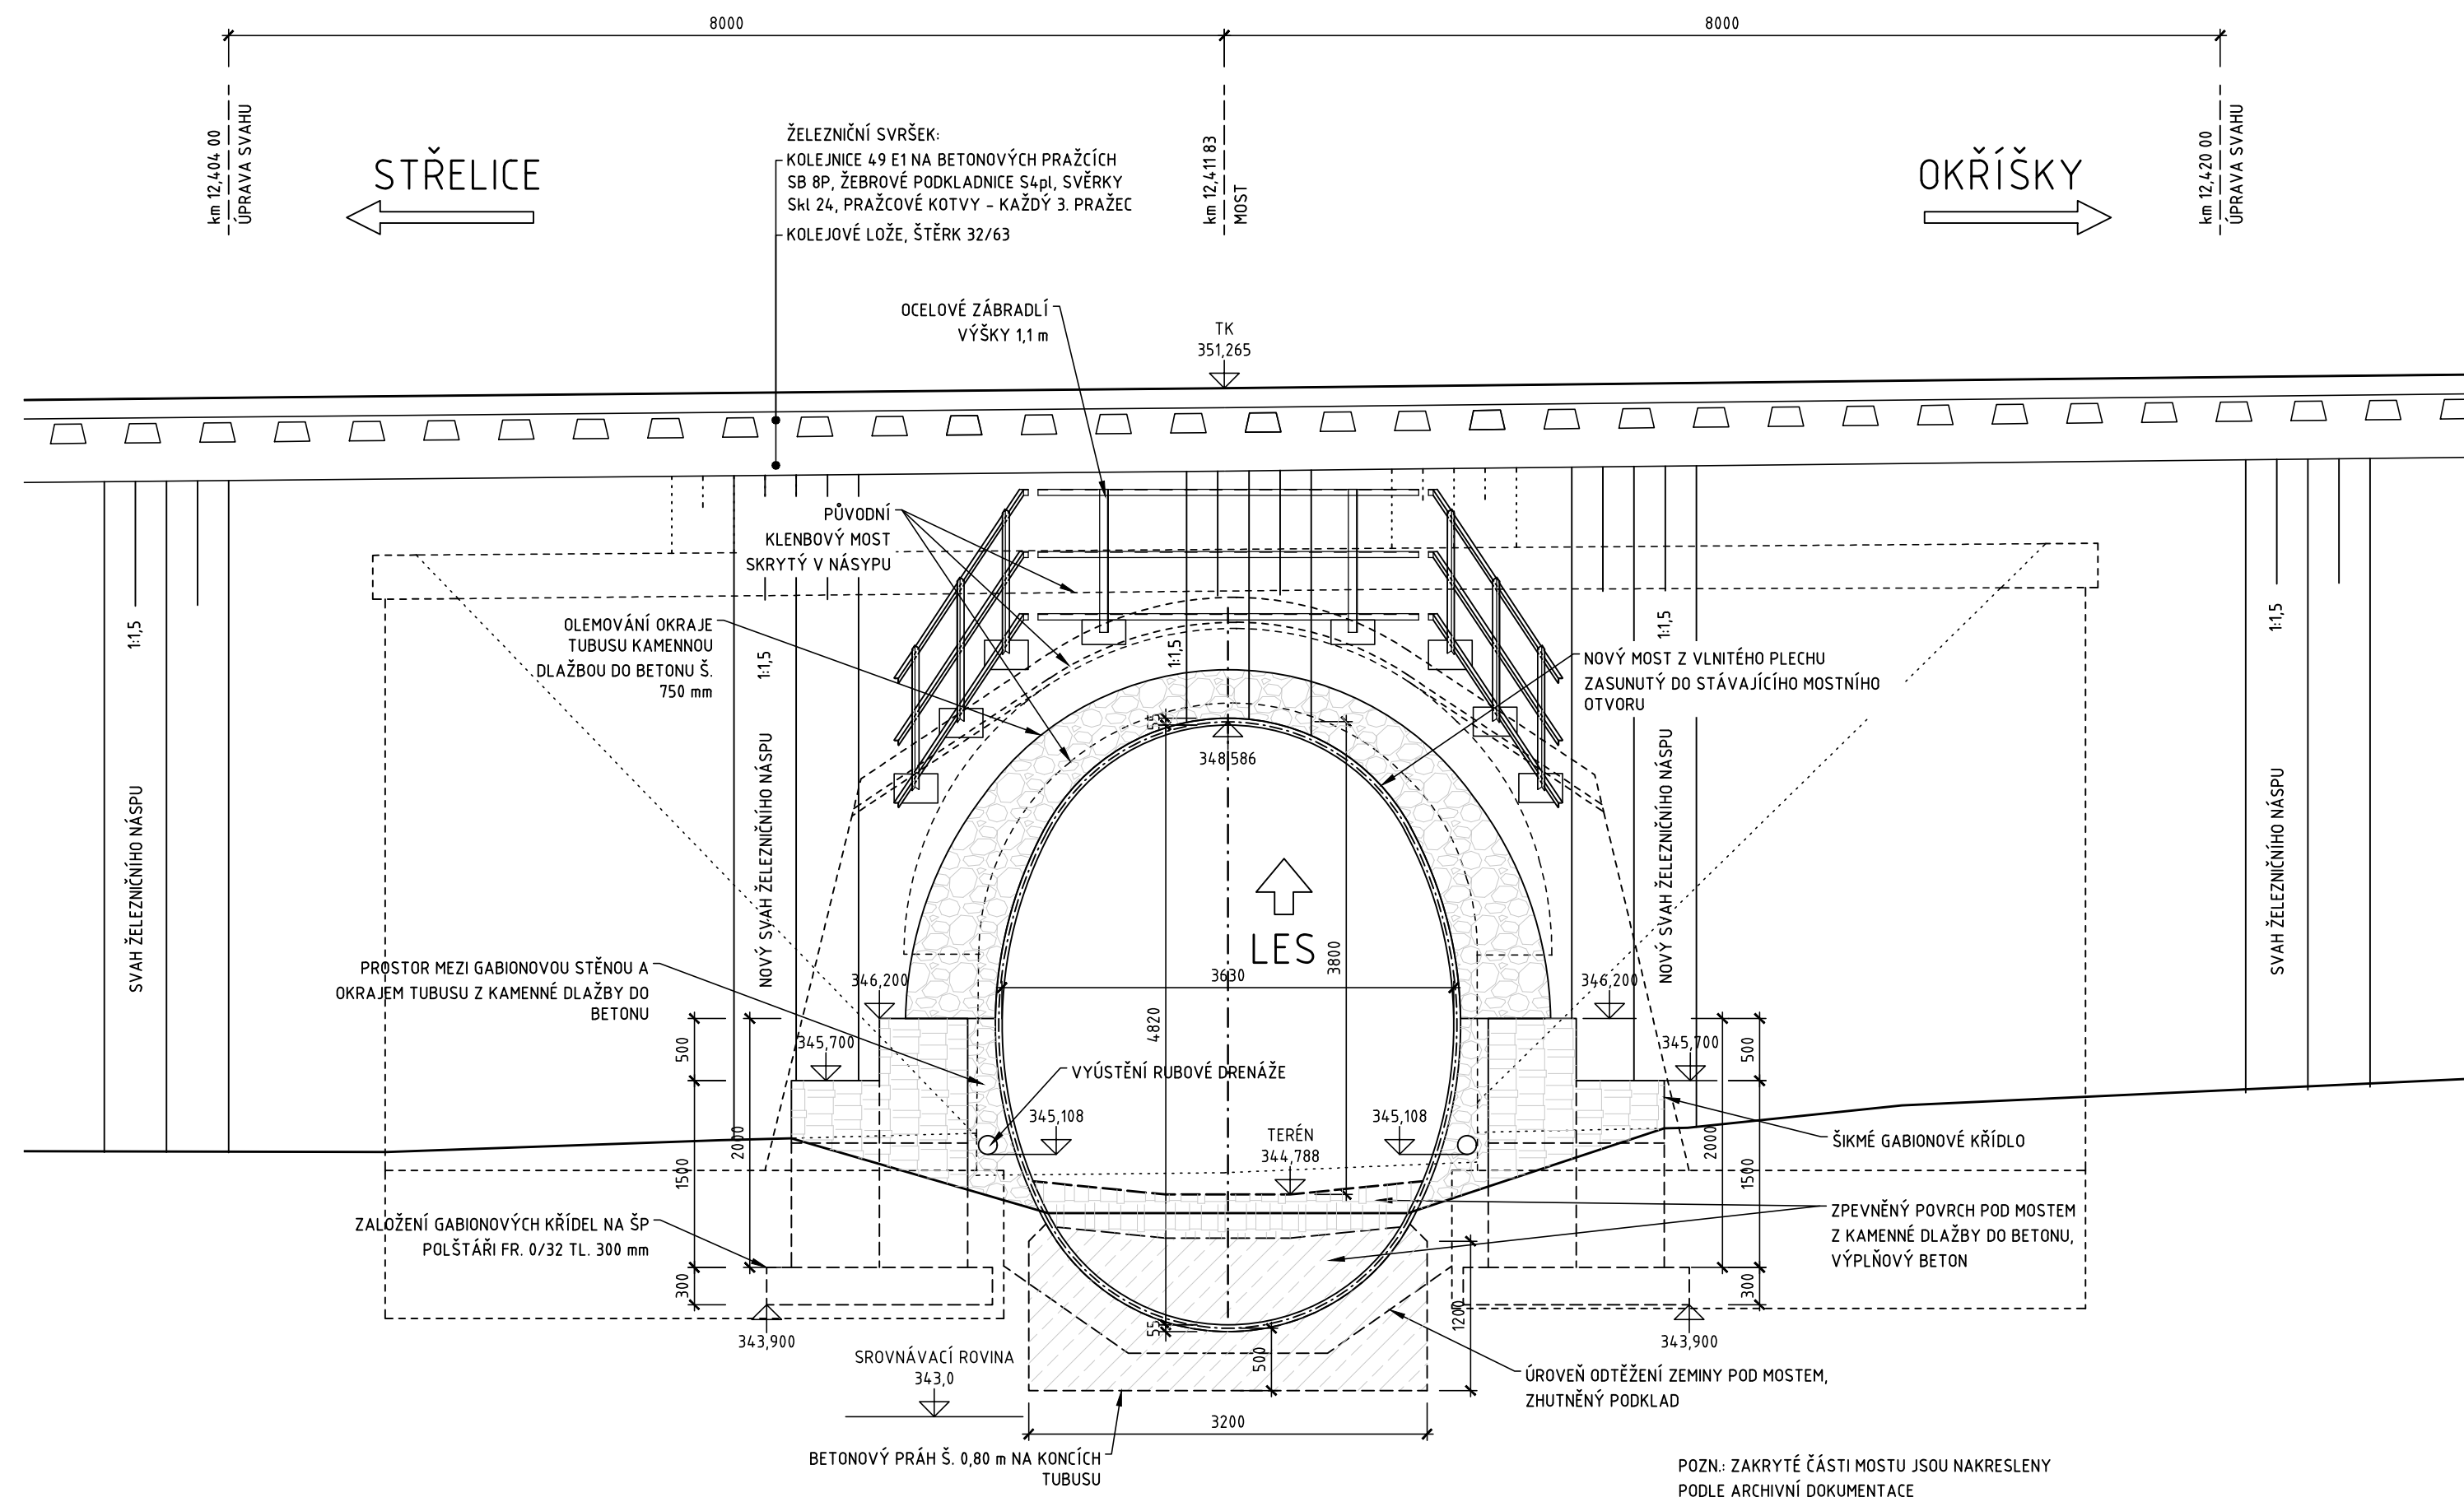

POHLED ZLEVA 1:50

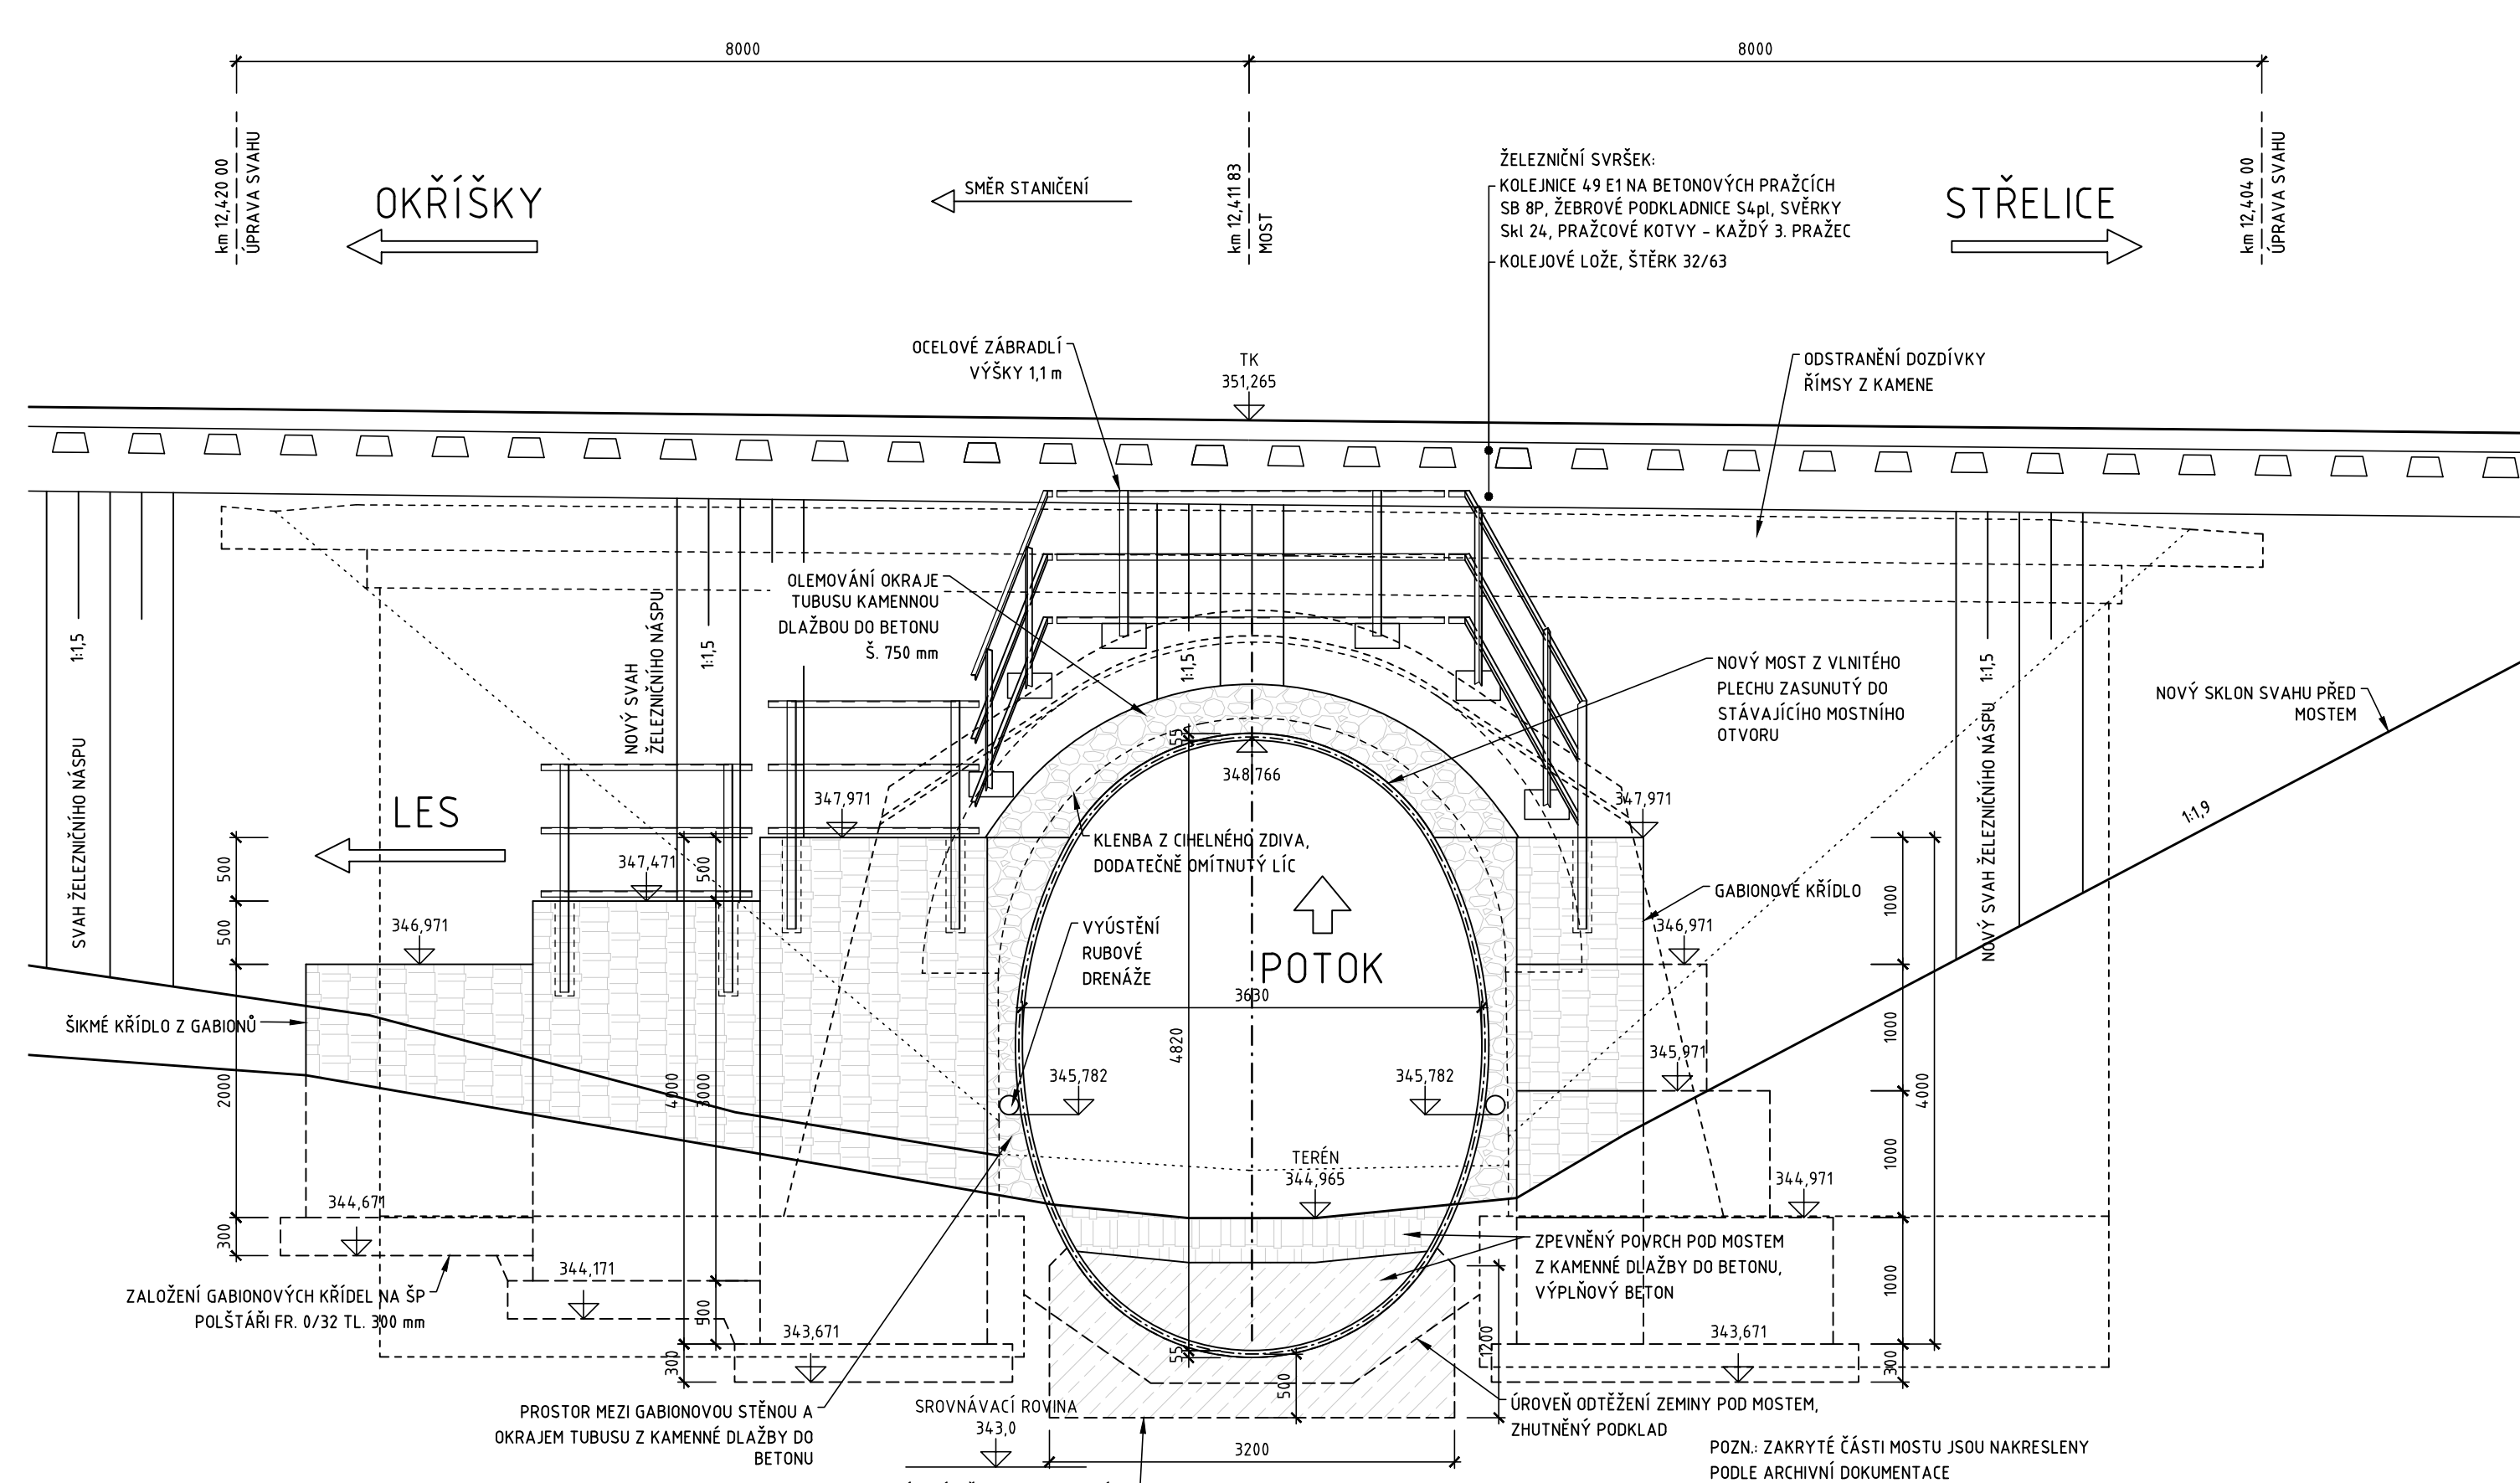

PODÉLNÝ ŘEZ 1:50

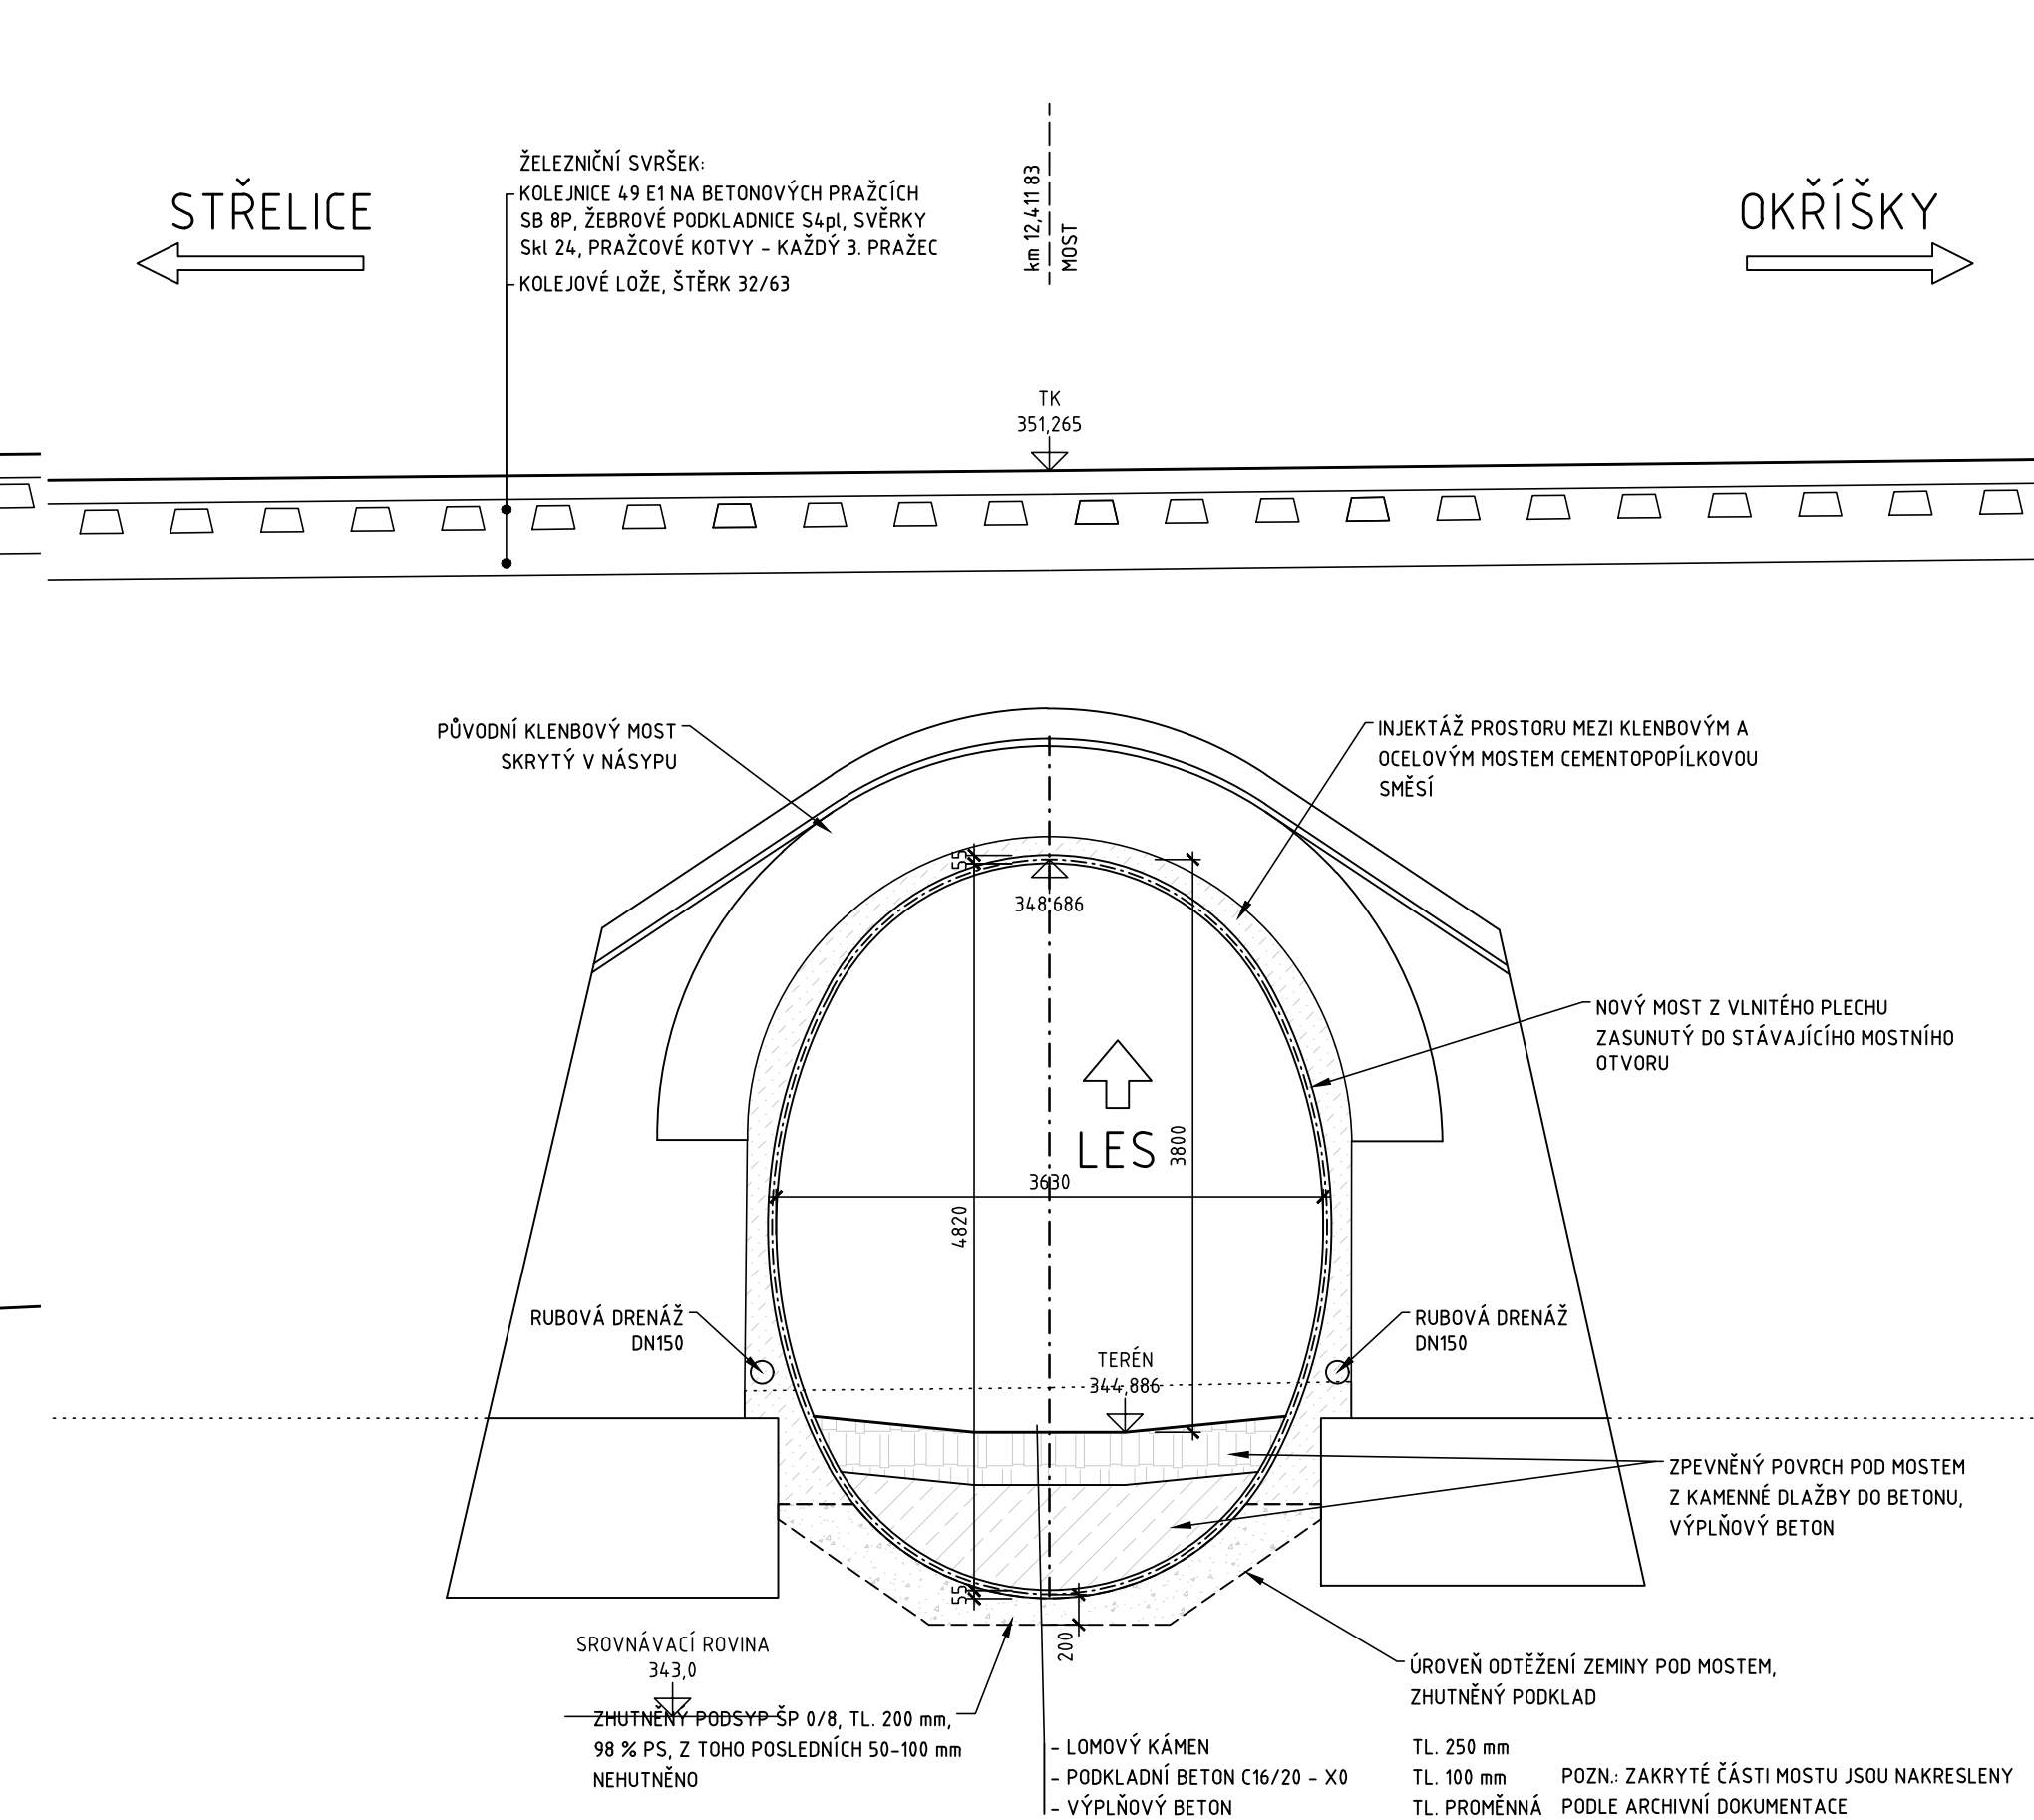

SEZNAM SOUŘADNIC

ČÍSLO BODU	Y [m]	X [m]
100	617905,018	1159399,282
101	617906,824	1159406,044
102	617908,604	1159405,568
103	617905,044	1159406,519
104	617904,347	1159389,633
105	617902,567	1159390,109
106	617900,787	1159390,585
107	617908,846	1159405,503
108	617914,730	1159406,677
109	617904,803	1159406,584
110	617905,577	1159409,482
111	617908,322	1159411,281
112	617913,826	1159412,191
113	617919,403	1159412,264
114	617919,445	1159406,764
115	617904,588	1159389,569
116	617906,259	1159388,469
117	617900,545	1159390,649
118	617898,814	1159389,648
119	617896,596	1159381,596
120	617903,358	1159379,734



SPRAVA ŽELEZNIČNÍ DOPRAVNÍ CESTY, státní organizace  
Oblastní ředitelství Brno  
Kounicova 26, 611 43 BRNO

AKCE:

PROJEKTOVÁ DOKUMENTACE - OBVOD JMK

SO 1241-20-01

TÚ: 1241 STŘELICE (MIMO) - OKŘÍŠKY (MIMO)  
DÚ: 06 ZASTÁVKA U BRNA - RAPOTICE

INVESTOR	ZADAVATEL	DATUM	POUR
ZODP. PROJEKTANT ZAKÁZKY:	ZODP. PROJEKTANT SO:	VYPRACOVAL:	KONTROLOVAL:
ING. JUDITA JABURKOVÁ	ING. MARTIN MAJOR	ING. LUKÁŠ GABOR	ING. JUDITA JABURKOVÁ
KRAJ: JIHOVMORAVSKÝ	K.O. ZAKÁZKY:	OBEC: ZAKÁZKY	
OBJEDNATEL:	SPRAVA ŽELEZNIČNÍ DOPRAVNÍ CESTY, S.O.		
NÁZEV STAVBY:	OPRAVA MOSTU V KM 12,412 TRATI STŘELICE - OKŘÍŠKY		
OBJEKT:	SO 1241-20-01		
NÁZEV PŘÍLOHY:	PŘEHLEDNÝ VÝKRES - NOVÝ STAV		
ČÍSLO ZAKÁZKY:	21-11-2018		
STUPEŇ:	DSP		
DATUM:	5/2019		
ARCHIVNÍ ČÍSLO:			
ČÍSLO PŘÍLOHY:	E.1.4		01-03