





ŘEZ A-A'

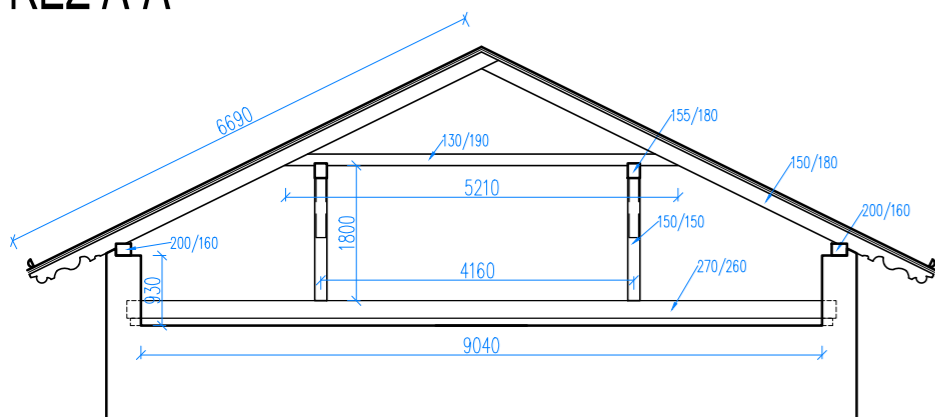


ŘEZ C-C'

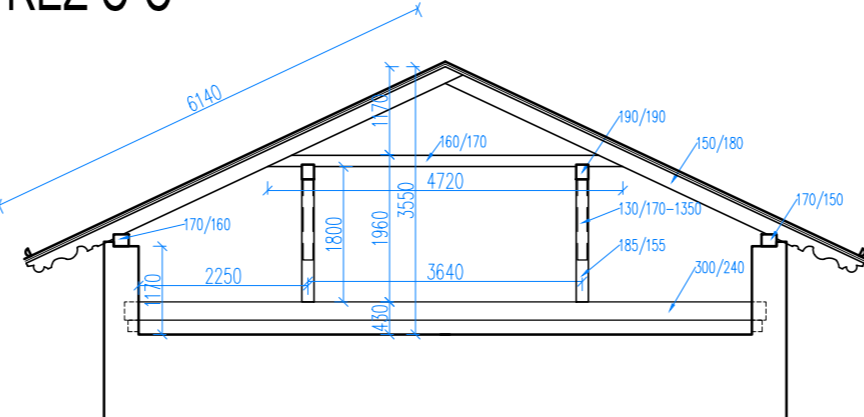



ŘEZ E-E'

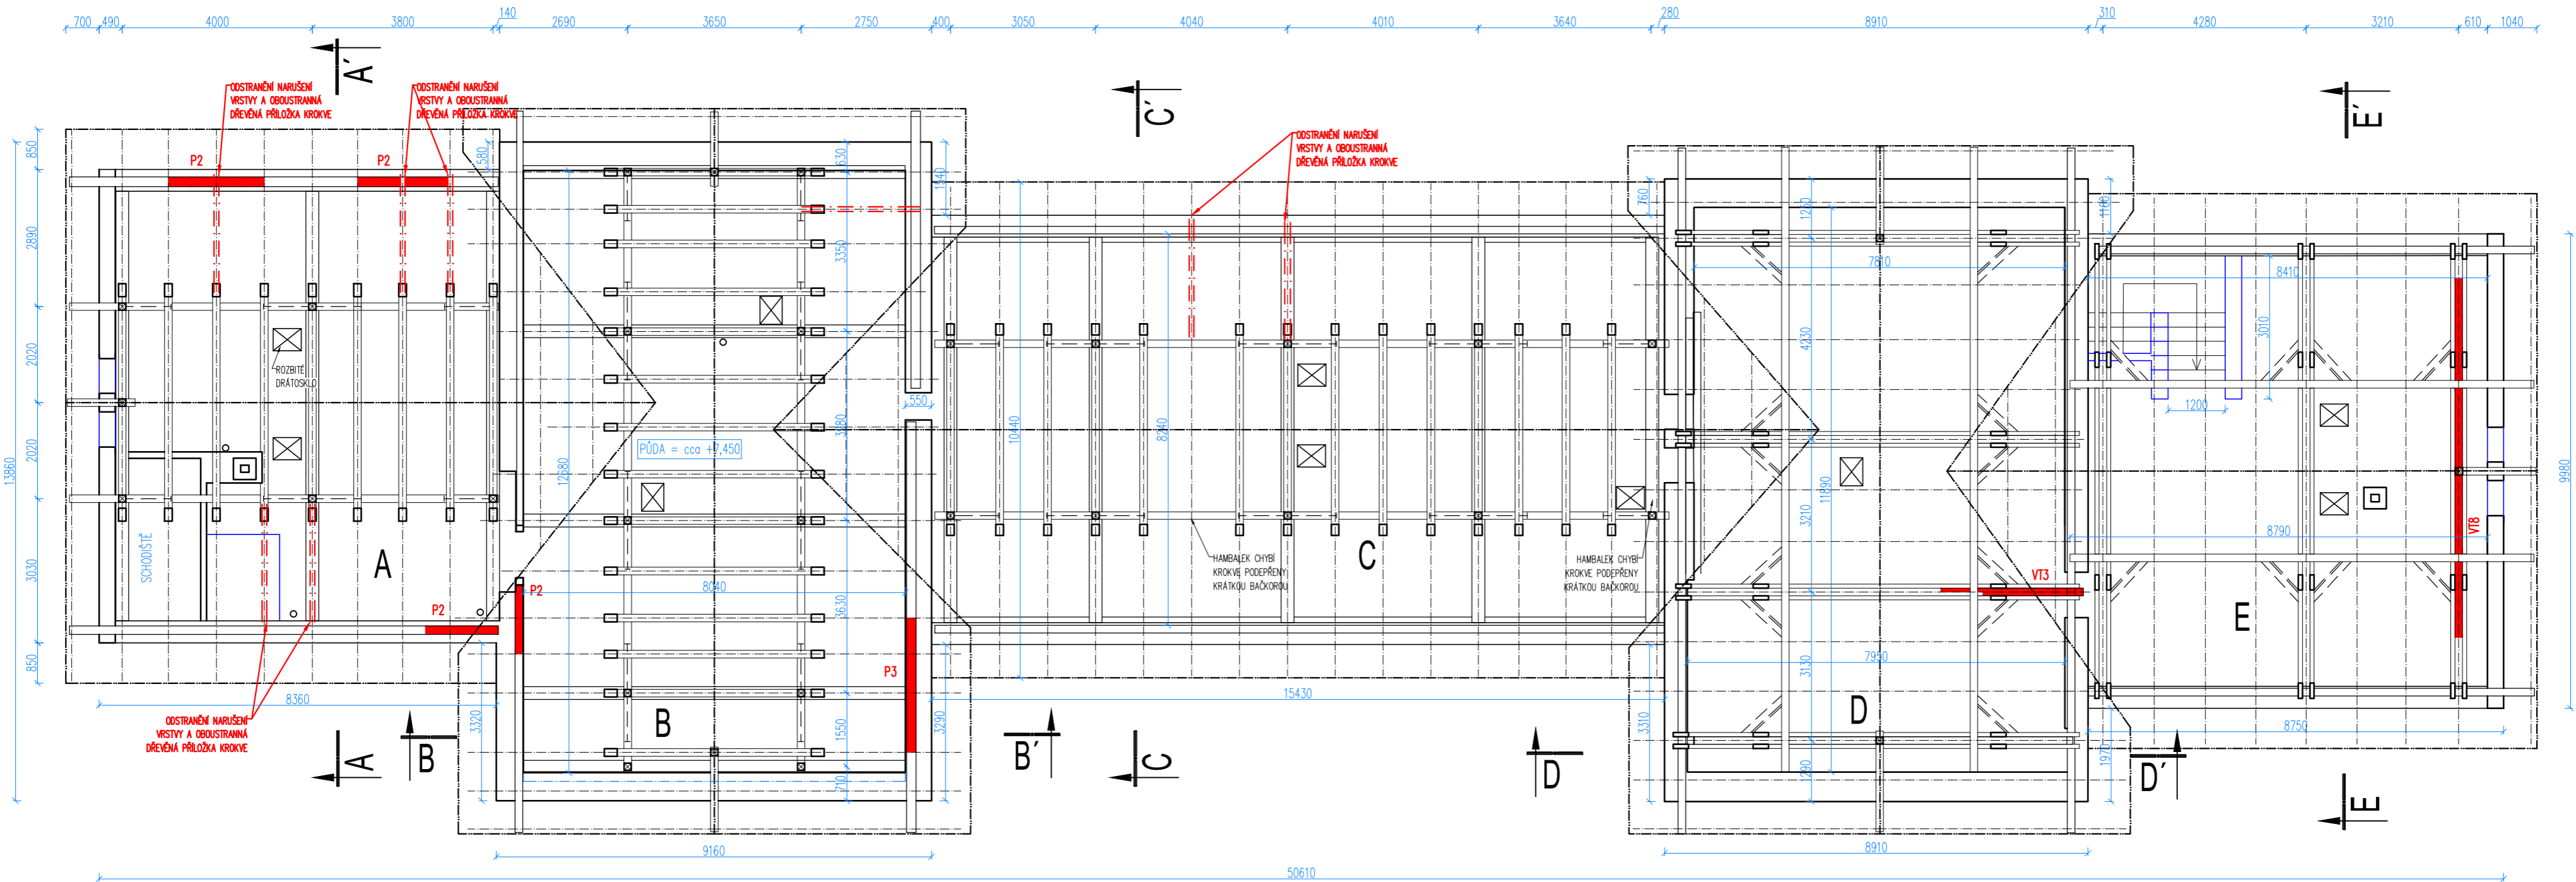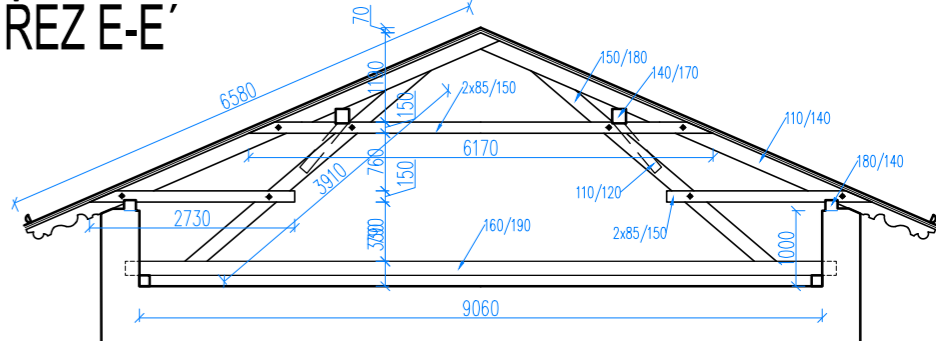

ŘEZ B-B'

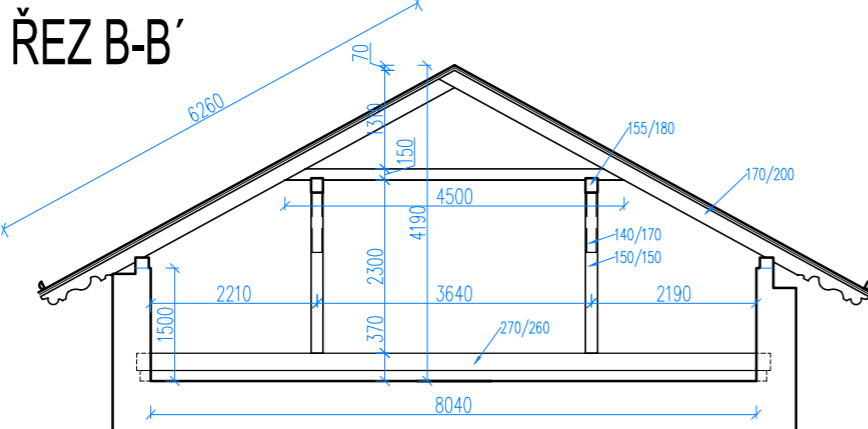

ŘEZ D-D'

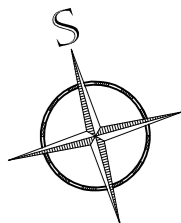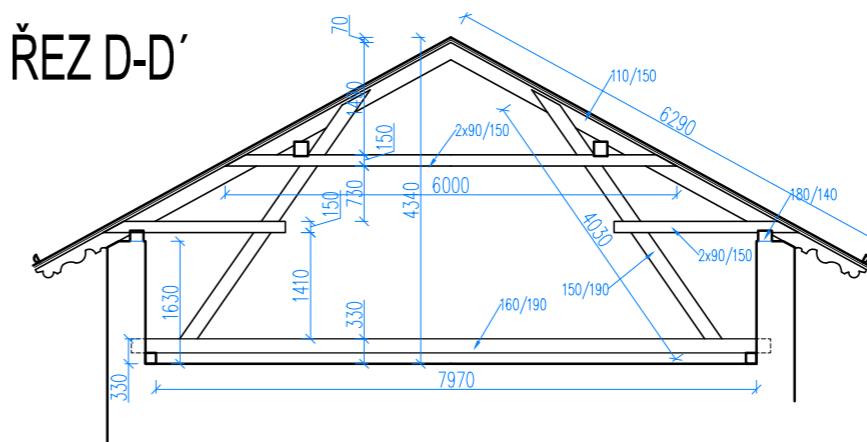

Výpis prvků k výměně							
Prvek	označení	šířka b	výška h	délka l	počet	celkem	
		(mm)	(mm)	(mm)	(ks)	(m)	(m²) povrch (m²)
krov							
Pozednice	P	200	180	2 000	3	6,0	4 320
Příložky krokví		60	180	5 000	10	50,0	24 000
Pozednice	P	180	160	3 000	1	3,0	2 040
Pozednice	P	180	160	2 000	1	2,0	1 360
Příložky krokví		60	180	5 000	2	10,0	4 800
Příložky krokví		60	180	5 000	4	20,0	9 600
Vazný trám	VT	180	190	3 000	1	3,0	2 220
Vazný trám	VT	180	190	8 000	1	8,0	5 920
CELKEM					23	102,00	54,260

POZNÁMKY:

- PROVEDENÍ TESAŘSKÝCH OPRAV VADNÝCH MÍST KROVŮ DLE OZNAČENÍ NA VÝKRESE
- CHEMICKÁ OCHRANA DŘEVA KOMPLEXNÍ VČETNĚ OČIŠTĚNÍ OD PRACHU A VÁPENNÉHO NÁTĚRU
- NOVÉ ŘEZIVO BUDE TŘÍDY SI DLE ČSN 49 1531 MAX. VLHKOSTI 20 %
- ROZSAH VÝMĚN POŠKOZENÝCH ČÁSTÍ VYCHÁZÍ Z VIDITELNÉHO POŠKOZENÍ, JE TŘEBA POČÍTAT S MOŽNOSTÍ DALŠÍHO POŠKOZENÍ PRVKŮ, KTERÉ NEMOHLY BÝT PŘI PRŮZKUMU PROHLÉDNUTY (HORNÍ STRANA KROKVÍ, HŘEBENOVÁ ČÁST)
- JEDNOTLIVÉ ROZMĚRY PŘED REALIZACÍ NA STAVBĚ PŘEMĚŘIT
- KRYTINA – ASFALTOCEMENTOVÁ ŠABLONA

PRVKY PRO VÝMĚNU				
VYPRACOVAL	TECHNICKY POSOUDIL	ZODP. PROJEKTANT	OK PYRUS, s.r.o. Husovická 4, 614 00 Brno tel.: 549244506 fax.: 549244506	
ING. DAVID FAJFR	LUBOŠ ROUS	ING. OTAKAR KOUDELMKA, CSc.		
OBJEDNATEL: SPRÁVA ŽELEZNIC, STÁTNÍ ORGANIZACE				
INVESTOR: SPRÁVA ŽELEZNIC, STÁTNÍ ORGANIZACE			FORMÁT	4 A4
NÁZEV AKCE: OPRAVA KROVU VÝPRVNÍ BUDOVY NÁDRAŽÍ KROMĚŘIŽ ČÍSLO A NÁZEV OBJEKTU: SO 01 KROMĚŘIŽ OM VÝPRVNÍ BUDOVA			DATUM	DUBEN 2020
			STUPEŇ	MP
			Č. ZAKÁZKY	D 348
OBSAH			MĚŘITKO	ČÍSLO VÝKRESU
KROV			1:100	D 1