ŘEZ A–A' – PŮDORYSY V ÚROVNI NÁSTUPIŠŤ, ŘEZ C–C' – BOURACÍ PRÁCE

M 1:100

PŮDORYS – NÁSTUPIŠTĚ 2

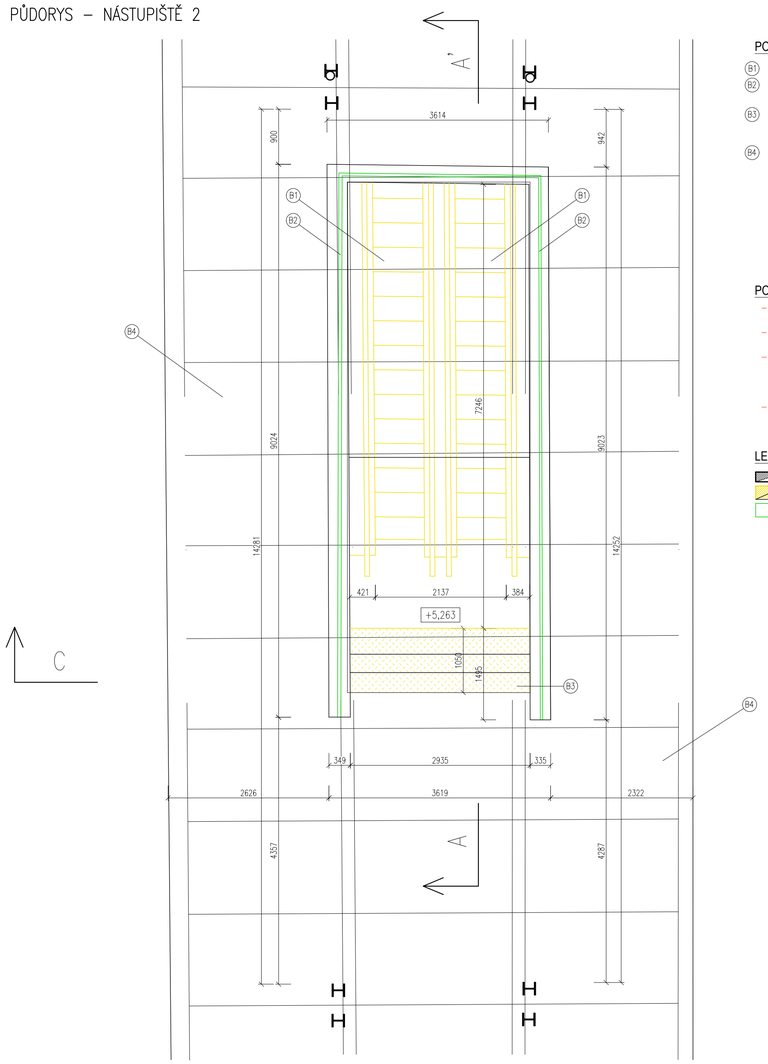

PŮDORYS – NÁSTUPIŠTĚ 3

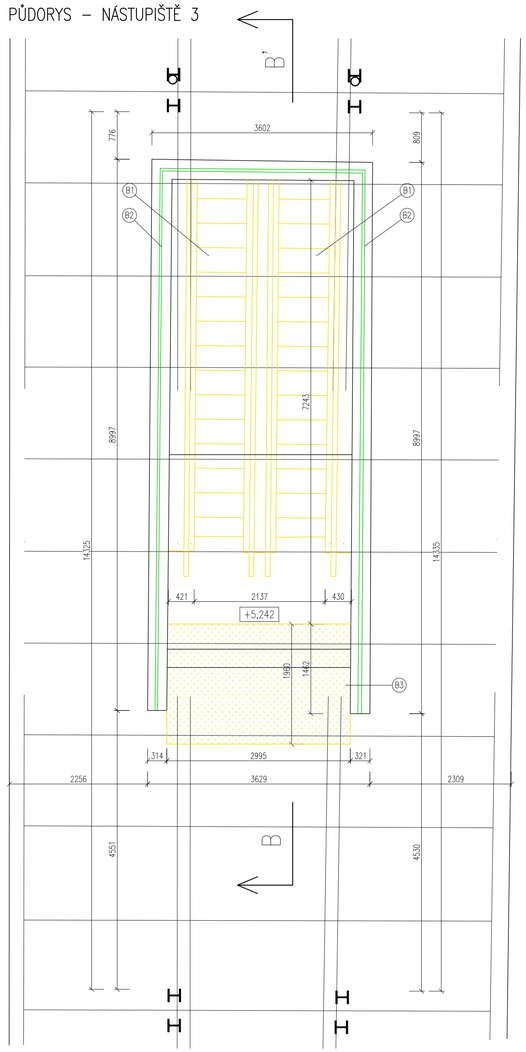

POPIS PRACÍ - BOURACÍ PRÁCE

- (B1) ODSTRANĚNÍ STÁVAJÍCÍHO ESKALÁTORU VČETNĚ VEŠKERÉ SOUVISEJÍCÍ TECHNOLOGIE
- (B2) DEMONTÁŽ A USKLADNĚNÍ STÁVAJÍCÍHO ZÁBRADLÍ (PO OSAZENÍ ESKALÁTORŮ BUDE NAMONTOVÁNO ZPĚT NA PŮVODNÍ MÍSTO)
- (B3) ODSTRANĚNÍ STÁVAJÍCÍHO POVRCHU (BETONOVÁ DLAŽBA) V ROZSAHU NUTNÉM PRO VYSPÁDOVÁNÍ PODLAHY SMĚREM OD ESKALÁTORU (DLE MOŽNOSTÍ V MÍSTĚ NAPOJENÍ NA ZACHOVANOU PODLAHU)
- (B4) OCHRANA POVRCHU A KONSTRUKCE NÁSTUPIŠTĚ VIZ TECHNICKÁ ZPRÁVA

POZNÁMKY

- DODAVATEL SI PO DEMONTÁŽI STÁVAJÍCÍCH ESKALÁTORŮ PŘED VÝROBOU A MONTÁŽÍ DODÁVANÉ TECHNOLOGIE PROVĚŘÍ POTŘEBNÉ ROZMĚRY NA STAVBĚ
- ROZMĚRY SPODNÍ STAVBY A SKLADBY KONSTRUKCÍ VYCHÁZEJÍ Z ARCHIVNÍ DOKUMENTACE A NEBYL MOŽNÉ JE PŘED VYPRACOVÁNÍM DOKUMENTACE ZAMĚŘIT
- VEŠKERÉ STÁVAJÍCÍ POVRCHY A KONSTRUKCE BUDOU CHRÁNĚNY PROTI POŠKOZENÍ NAVRŽENÝMI PRACEMI, POŠKOZENÍ STÁVAJÍCÍCH PRVKŮ ZPŮSOBENÉ PŘI PROVÁDĚNÍ ZÁMĚRU BUDE NAPRAVENO V RÁMCI DODÁVKY DODAVATELE STAVBY – KONSTRUKCE BUDOU UVEDENY DO PŮVODNÍHO BEZVADNÉHO STAVU
- V PŘÍPADĚ NESHODY PROJEKTU A SKUTEČNÉHO STAVU JE NUTNÁ KONZULTACE S PROJEKTANTEM A DODAVATELEM VÝTAHOVÉ TECHNOLOGIE

LEGENDA KONSTRUKCÍ

- STÁVAJÍCÍ ZACHOVANÉ KONSTRUKCE
- BOURANÉ, DEMONTOVANÉ KONSTRUKCE V ŘEZU/POHLEDU
- DEMONTOVANÉ PRVKY URČENÉ K USKLADNĚNÍ A ZPĚTNÉ MONTÁŽI

ŘEZ C–C'

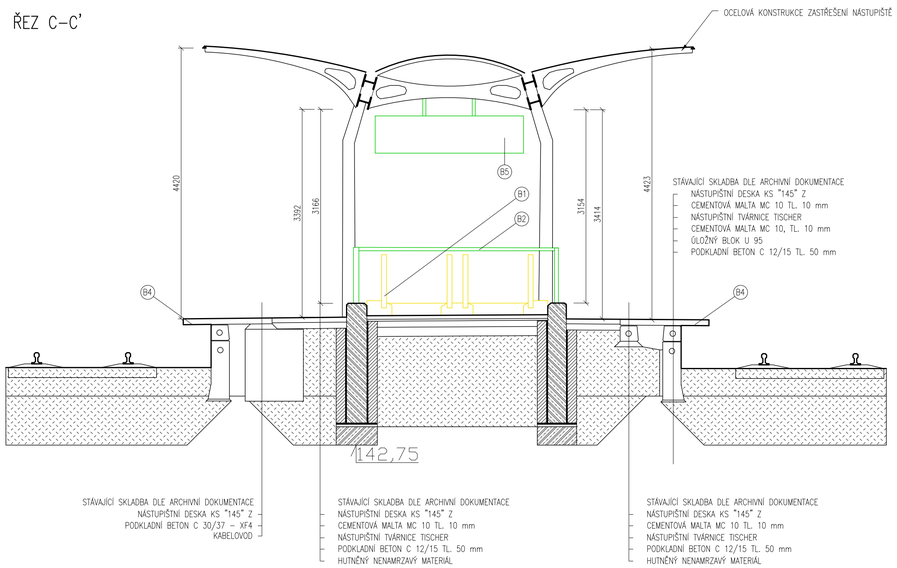

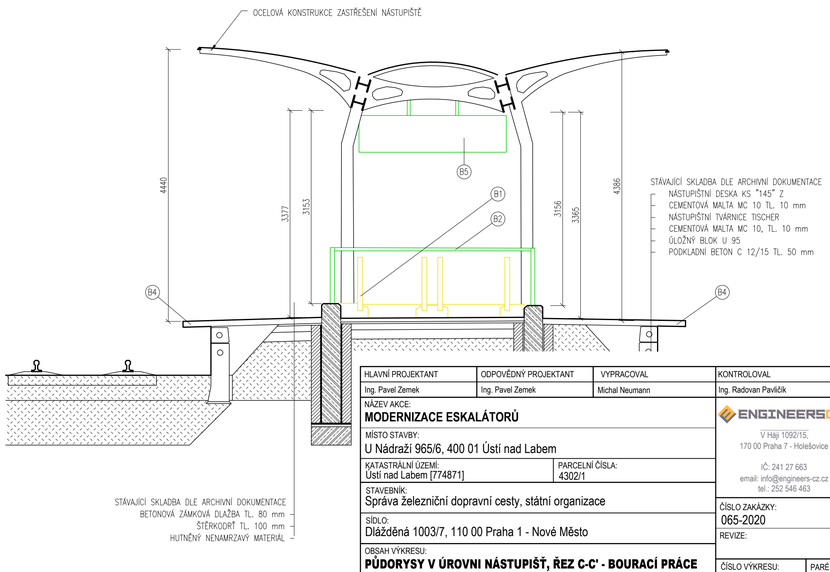

HLAVNÍ PROJEKTANT	ODPOVĚDNÝ PROJEKTANT	VYPRACOVAL	KONTROLOVAL
Ing. Pavel Zemek	Ing. Pavel Zemek	Michal Neumann	Ing. Radovan Pavlíčik

NÁZEV AKCE:
MODERNIZACE ESKALÁTORŮ

MÍSTO STAVBY:
U Nádraží 965/6, 400 01 Ústí nad Labem

KATASTRÁLNÍ ÚZEMÍ: Ústí nad Labem [774871]
PARCELNÍ ČÍSLA: 4302/1

STAVEBNÍK:
Správa železniční dopravní cesty, státní organizace

SÍDLO:
Dlážděná 1003/7, 110 00 Praha 1 - Nové Město

OBSAH VÝKRESU:
PŮDORYSY V ÚROVNI NÁSTUPIŠŤ, ŘEZ C-C' - BOURACÍ PRÁCE

FORMÁT:	MĚŘÍTKO:	DATUM:	STUPEŇ PD:	ČÁST PD:
6x A4	1:50	04/2020	DPS	D.1.1.b

ENGINEERSCZ
V Háji 1092/15,
170 00 Praha 7 - Holešovice
IČ: 241 27 663
email: info@engineers-cz.cz
tel.: 252 546 463

ČÍSLO ZAKÁZKY: 065-2020
REVIZE:

ČÍSLO VÝKRESU: **D.1.1.2**
PARÉ:

PŮDORYS V ÚROVNI PODCHODU – BOURACÍ PRÁCE

M 1:100

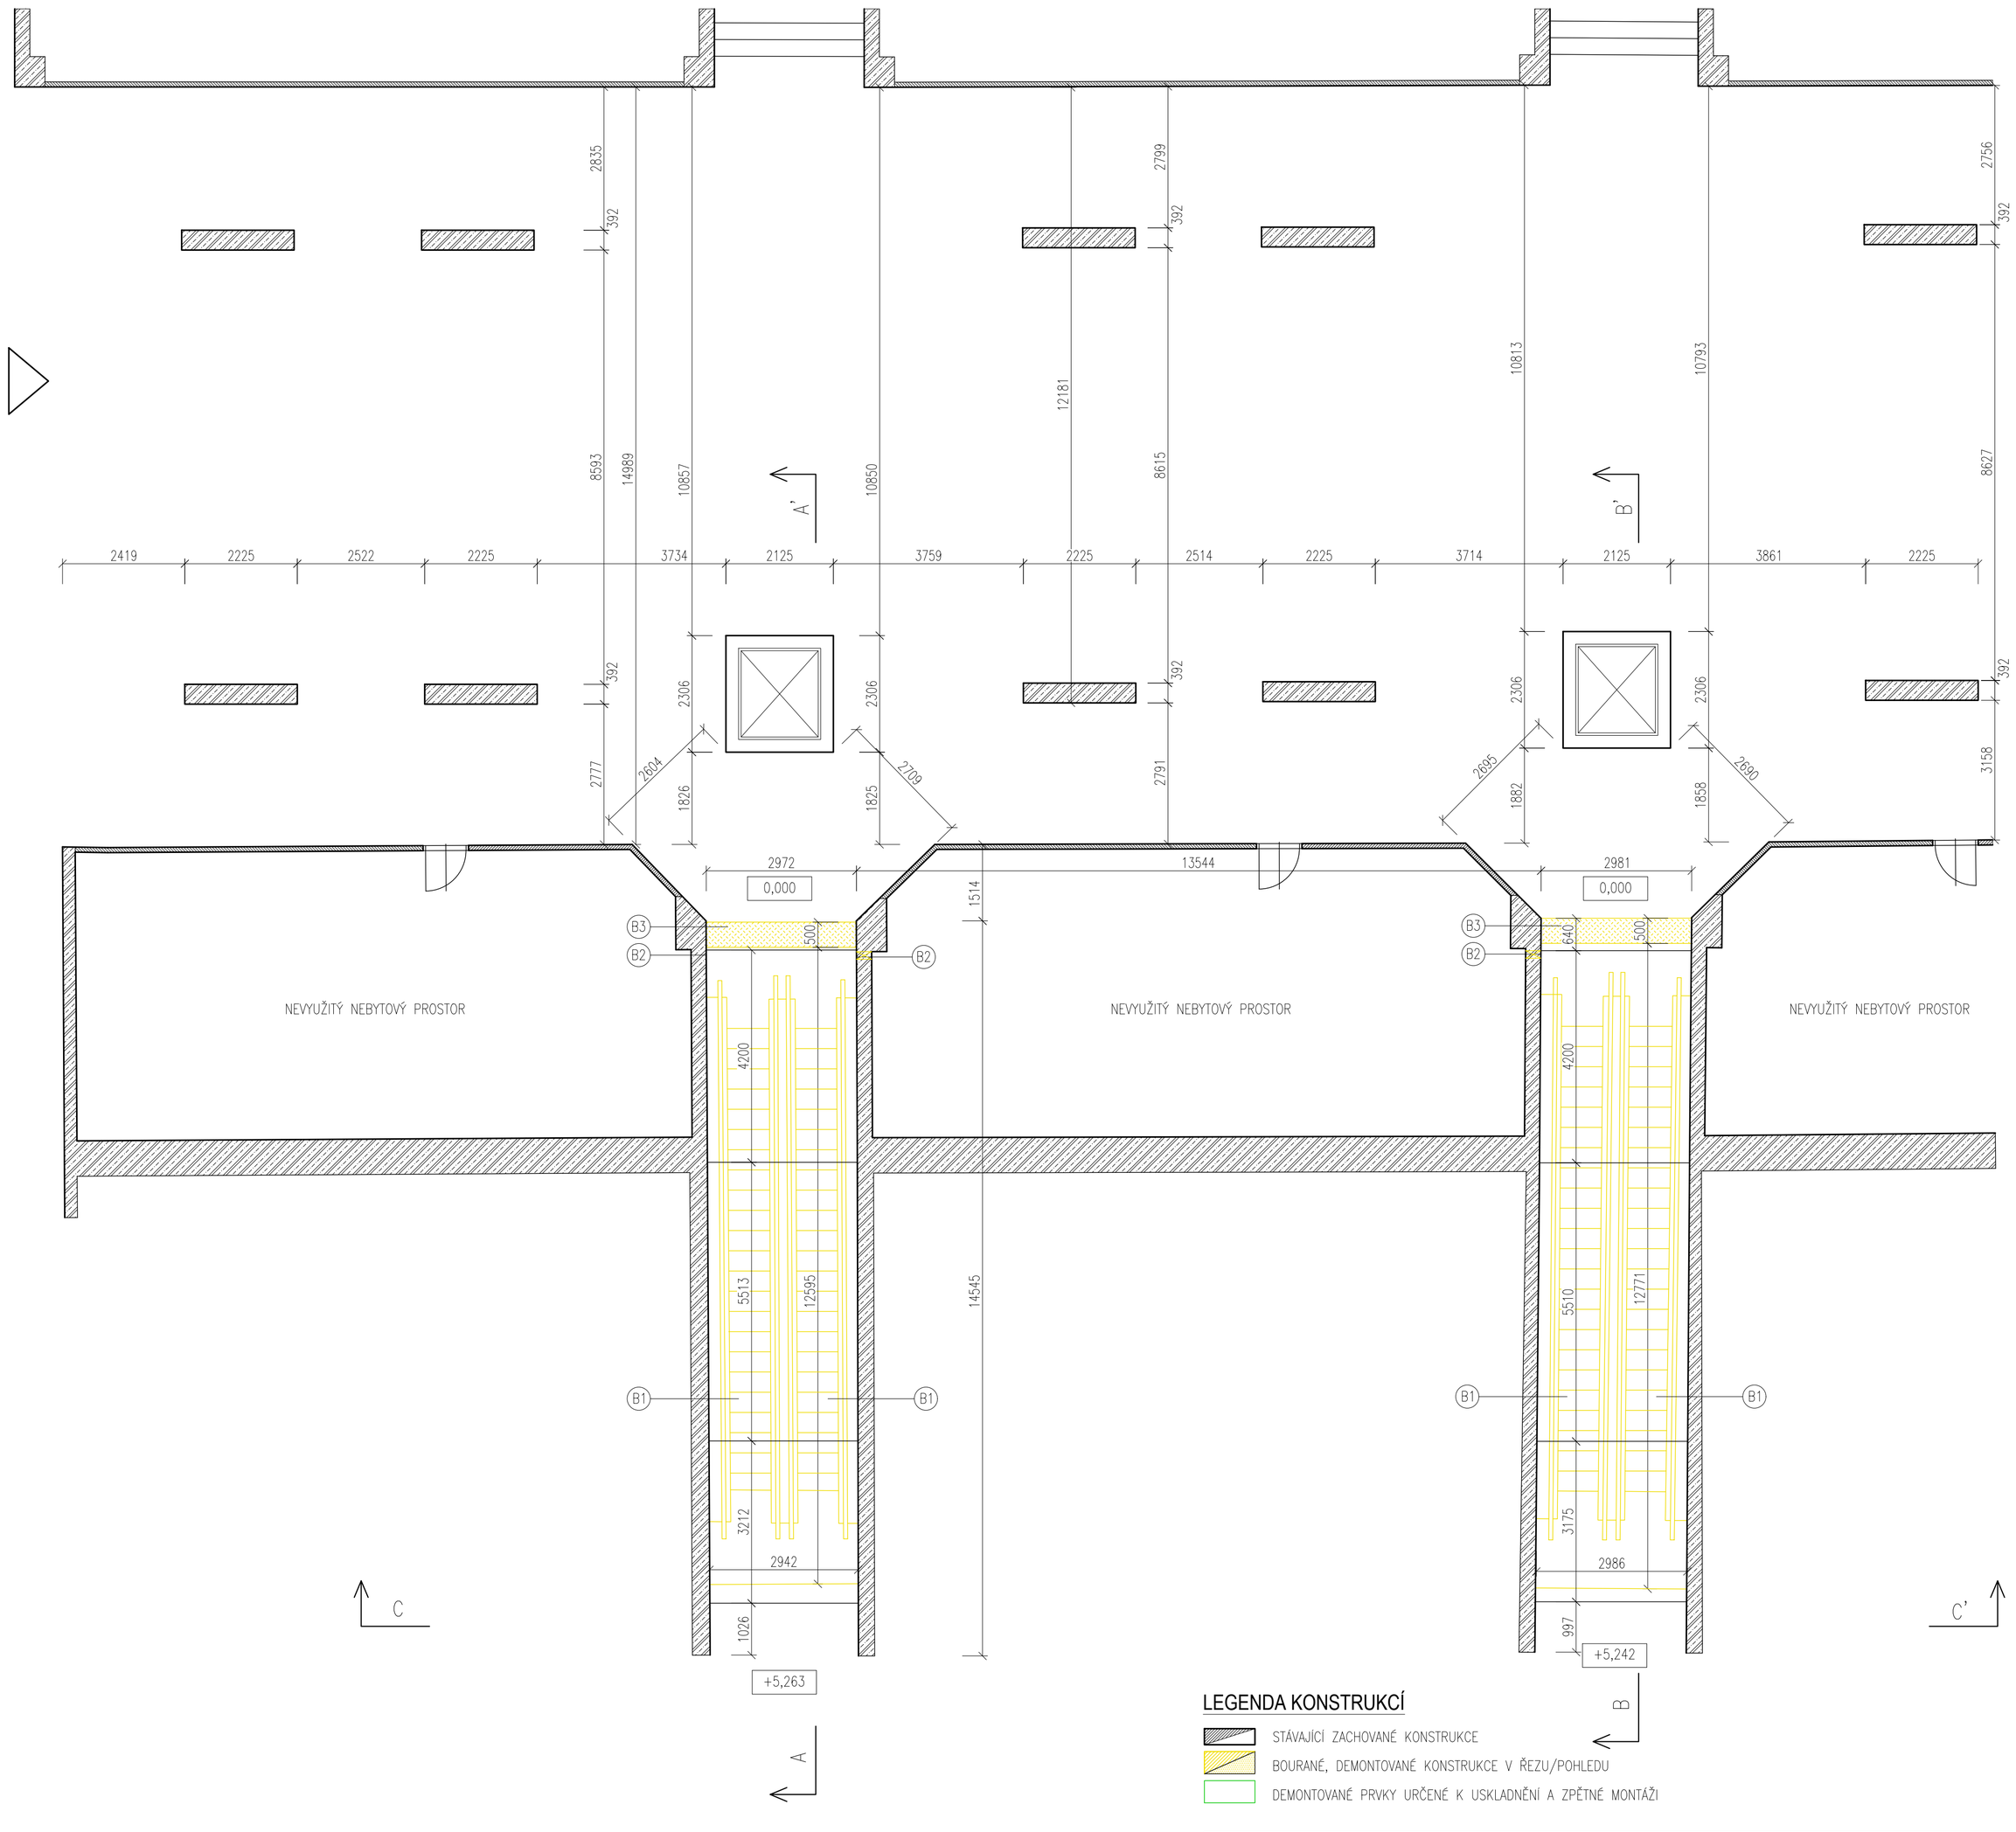

LEGENDA KONSTRUKCÍ

- STÁVAJÍCÍ ZACHOVANÉ KONSTRUKCE
- BOURANÉ, DEMONTOVANÉ KONSTRUKCE V ŘEZU/POHLEDU
- DEMONTOVANÉ PRVKY URČENÉ K USKLADNĚNÍ A ZPĚTNÉ MONTÁŽI

POPIS PRACÍ - BOURACÍ PRÁCE

(B1) ODSTRANĚNÍ STÁVAJÍCÍHO ESKALÁTORU VČETNĚ VEŠKERÉ SOUVISEJÍCÍ TECHNOLOGIE

(B2) PROVEDENÍ PROSTUPU PRO VEDENÍ ELEKTROINSTALACÍ DO MÍSTNOSTÍ VEDLE ESKALÁTORŮ

(B3) ODSTRANĚNÍ STÁVAJÍCÍHO POVRCHU (KERAMICKÁ DLAŽBA) V ROZSAHU NUTNÉM PRO VYSPÁDOVÁNÍ PODLAHY SMĚREM OD ESKALÁTORU (DLE MOŽNOSTÍ V MÍSTĚ NAPOJENÍ NA ZACHOVANOU PODLAHU)

POZNÁMKY

- DODAVATEL SI PO DEMONTÁŽI STÁVAJÍCÍCH ESKALÁTORŮ PŘED VÝROBOU A MONTÁŽÍ DODÁVANÉ TECHNOLOGIE PROVĚŘÍ POTŘEBNÉ ROZMĚRY NA STAVBĚ
- ROZMĚRY SPODNÍ STAVBY A SKLADBY KONSTRUKCÍ VYCHÁZEJÍ Z ARCHIVNÍ DOKUMENTACE A NEBYL MOŽNÉ JE PŘED VYPRACOVÁNÍM DOKUMENTACE ZAMĚŘIT
- VEŠKERÉ STÁVAJÍCÍ POVRCHY A KONSTRUKCE BUDOU CHRÁNĚNY PROTI POŠKOZENÍ NAVRŽENÝMI PRACEMI, POŠKOZENÍ STÁVAJÍCÍCH PRVKŮ ZPŮSOBENÉ PŘI PROVÁDĚNÍ ZÁMĚRU BUDE NAPRAVENO V RÁMCI DODÁVKY DODAVATELE STAVBY – KONSTRUKCE BUDOU UVEDENY DO PŮVODNÍHO BEZVADNÉHO STAVU
- V PŘÍPADĚ NESHODY PROJEKTU A SKUTEČNÉHO STAVU JE NUTNÁ KONZULTACE S PROJEKTANTEM A DODAVATELEM VÝTAHOVÉ TECHNOLOGIE

HLAVNÍ PROJEKTANT	ODPOVĚDNÝ PROJEKTANT	VYPRACOVAL	KONTROLOVAL
Ing. Pavel Zemek	Ing. Pavel Zemek	Michal Neumann	Ing. Radovan Pavličík

NÁZEV AKCE:
MODERNIZACE ESKALÁTORŮ

MÍSTO STAVBY:
U Nádraží 965/6, 400 01 Ústí nad Labem

KATASTRÁLNÍ ÚZEMÍ:
Ústí nad Labem [774871]

PARCELNÍ ČÍSLA:
4302/1

STAVEBNÍK:
Správa železniční dopravní cesty, státní organizace

SÍDLO:
Dlážděná 1003/7, 110 00 Praha 1 - Nové Město

OBSAH VÝKRESU:
PŮDORYS V ÚROVNI PODCHODU - BOURACÍ PRÁCE

FORMÁT:	MĚŘÍTKO:	DATUM:	STUPEŇ PD:	ČÁST PD:
4x A4	1:100	04/2020	DPS	D.1.1.b

ENGINEERSCZ
V Háji 1092/15,
170 00 Praha 7 - Holešovice
IČ: 241 27 663
email: info@engineers-cz.cz
tel.: 252 546 463

ČÍSLO ZAKÁZKY:
065-2020

REVIZE:

ČÍSLO VÝKRESU:
D.1.1.3

PARÉ:

ŘEZ A–A' – NÁSTUPIŠTĚ 2 – BOURACÍ PRÁCE
M 1:50

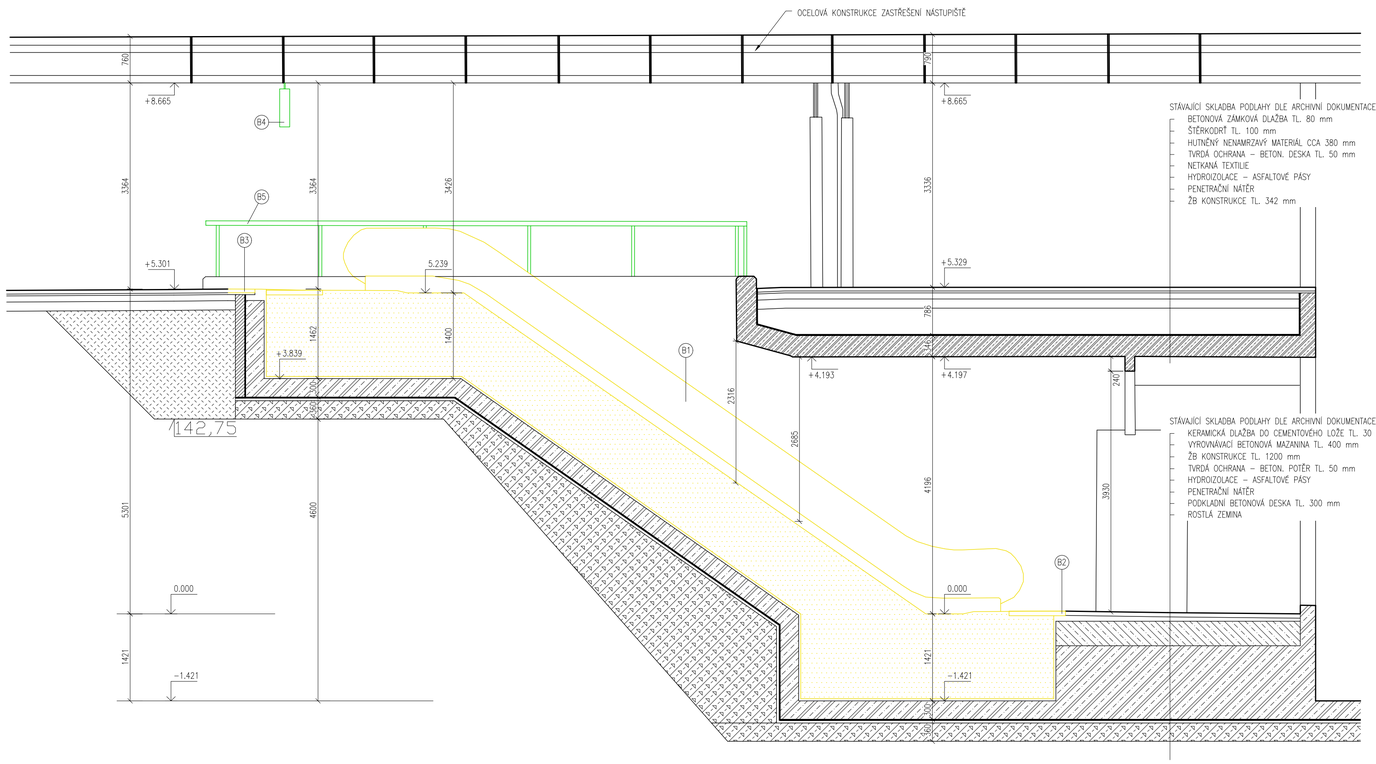

POPIS PRACÍ - BOURACÍ PRÁCE

- B1 ODSTRANĚNÍ STÁVAJÍCÍHO ESKALÁTORU VČETNĚ VEŠKERÉ SOUVISEJÍCÍ TECHNOLOGIE
- B2 ODSTRANĚNÍ STÁVAJÍCÍHO POVRCHU (KERAMICKÁ DLAŽBA) V ROZSAHU NUTNÉM PRO VYSPÁDOVÁNÍ PODLAHY SMĚREM OD ESKALÁTORU (DLE MOŽNOSTÍ V MÍSTĚ NAPOJENÍ NA ZACHOVANOU PODLAHU)
- B3 ODSTRANĚNÍ STÁVAJÍCÍHO POVRCHU (BETONOVÁ DLAŽBA) V ROZSAHU NUTNÉM PRO VYSPÁDOVÁNÍ PODLAHY SMĚREM OD ESKALÁTORU (DLE MOŽNOSTÍ V MÍSTĚ NAPOJENÍ NA ZACHOVANOU PODLAHU)
- B4 DEMONTÁŽ A USKLADNĚNÍ STÁVAJÍCÍCH INFORMAČNÍCH CEDULÍ A OSTATNÍCH PRVKŮ ZASAHUJÍCÍCH DO PROSTORU STAVBY (PO OSAZENÍ ESKALÁTORŮ BUDE NAMONTOVÁNO ZPĚT NA PŮVODNÍ MÍSTO)
- B5 DEMONTÁŽ A USKLADNĚNÍ STÁVAJÍCÍHO ZÁBRADLÍ (PO OSAZENÍ ESKALÁTORŮ BUDE NAMONTOVÁNO ZPĚT NA PŮVODNÍ MÍSTO)

POZNÁMKY

- DODAVATEL SI PO DEMONTÁŽI STÁVAJÍCÍCH ESKALÁTORŮ PŘED VÝROBOU A MONTÁŽÍ DODÁVANÉ TECHNOLOGIE PROVĚŘÍ POTŘEBNÉ ROZMĚRY NA STAVBĚ
- ROZMĚRY SPODNÍ STAVBY A SKLADBY KONSTRUKCÍ VYCHÁZEJÍ Z ARCHIVNÍ DOKUMENTACE A NEBYL MOŽNÉ JE PŘED VYPRACOVÁNÍM DOKUMENTACE ZAMĚŘIT
- VEŠKERÉ STÁVAJÍCÍ POVRCHY A KONSTRUKCE BUDOU CHRÁNĚNY PROTI POŠKOZENÍ NAVRŽENÝMI PRACEMI, POŠKOZENÍ STÁVAJÍCÍCH PRVKŮ ZPŮSOBENÉ PŘI PROVÁDĚNÍ ZAMĚRU BUDE NAPRAVENO V RÁMCI DODÁVKY DODAVATELE STAVBY – KONSTRUKCE BUDOU UVEDENY DO PŮVODNÍHO BEZVADNÉHO STAVU
- V PŘÍPADĚ NESHODY PROJEKTU A SKUTEČNÉHO STAVU JE NUTNÁ KONZULTACE S PROJEKTANTEM A DODAVATELEM VÝTAHOVÉ TECHNOLOGIE

LEGENDA KONSTRUKCÍ

- STÁVAJÍCÍ ZACHOVANÉ KONSTRUKCE
- BOURANÉ, DEMONTOVANÉ KONSTRUKCE V ŘEZU/POHLEDU
- DEMONTOVANÉ PRVKY URČENÉ K USKLADNĚNÍ A ZPĚTNÉ MONTÁŽI

HLAVNÍ PROJEKTANT	ODPOVĚDNÝ PROJEKTANT	VYPRACOVAL	KONTROLOVAL
Ing. Pavel Zemek	Ing. Pavel Zemek	Michal Neumann	Ing. Radovan Pavlíček

NÁZEV AKCE:
MODERNIZACE ESKALÁTORŮ

MÍSTO STAVBY:
U Nádraží 965/6, 400 01 Ústí nad Labem

KATASTRÁLNÍ ÚZEMÍ: Ústí nad Labem [774871]
PARCELNÍ ČÍSLA: 4302/1

STAVEBNÍK:
Správa železniční dopravní cesty, státní organizace

SÍDLO:
Dlážděná 1003/7, 110 00 Praha 1 - Nové Město

OBSAH VÝKRESU:
ŘEZ A-A' - NÁSTUPIŠTĚ 2 - BOURACÍ PRÁCE

FORMÁT:	MĚŘÍTKO:	DATUM:	STUPEŇ PD:	ČÁST PD:
3x A4	1:50	04/2020	DPS	D.1.1.b

ENGINEERSCZ
V Háji 1092/15,
170 00 Praha 7 - Holešovice
IČ: 241 27 663
email: info@engineers-cz.cz
tel.: 252 546 463

ČÍSLO ZAKÁZKY: 065-2020
REVIZE:

ČÍSLO VÝKRESU: **D.1.1.4**
PARÉ:

ŘEZ B–B' – NÁSTUPIŠTĚ 3 – BOURACÍ PRÁCE
M 1:50

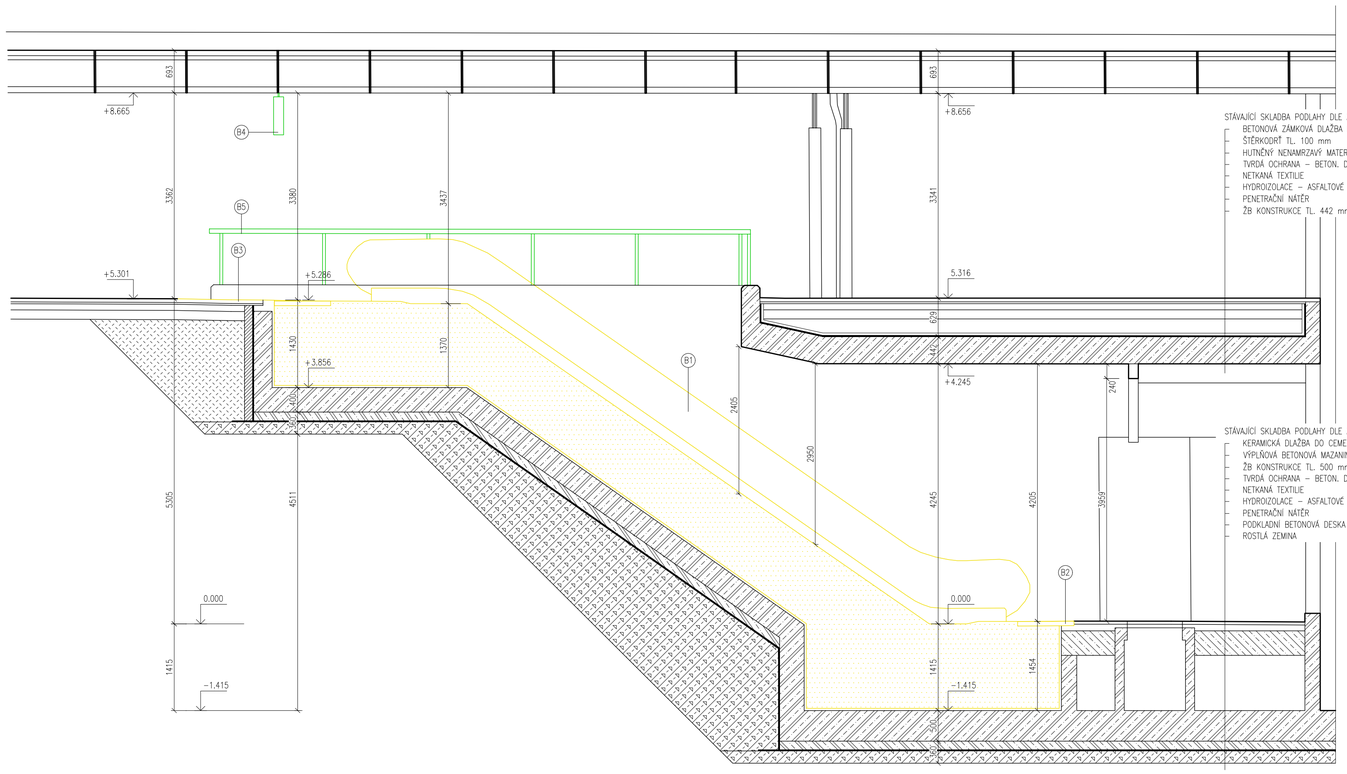

POPIS PRACÍ - BOURACÍ PRÁCE

- (B1) ODSTRANĚNÍ STÁVAJÍCÍHO ESKALÁTORU VČETNĚ VEŠKERÉ SOUVISEJÍCÍ TECHNOLOGIE
- (B2) ODSTRANĚNÍ STÁVAJÍCÍHO POVRCHU (KERAMICKÁ DLAŽBA) V ROZSAHU NUTNÉM PRO VYSPÁDOVÁNÍ PODLAHY SMĚREM OD ESKALÁTORU (DLE MOŽNOSTÍ V MÍSTĚ NAPOJENÍ NA ZACHOVANOU PODLAHU)
- (B3) ODSTRANĚNÍ STÁVAJÍCÍHO POVRCHU (BETONOVÁ DLAŽBA) V ROZSAHU NUTNÉM PRO VYSPÁDOVÁNÍ PODLAHY SMĚREM OD ESKALÁTORU (DLE MOŽNOSTÍ V MÍSTĚ NAPOJENÍ NA ZACHOVANOU PODLAHU)
- (B4) DEMONTÁŽ A USKLADNĚNÍ STÁVAJÍCÍCH INFORMAČNÍCH CEDULÍ A OSTATNÍCH PRVKŮ ZASAHUJÍCÍCH DO PROSTORU STAVBY (PO OSAZENÍ ESKALÁTORŮ BUDE NAMONTOVÁNO ZPĚT NA PŮVODNÍ MÍSTO)
- (B5) DEMONTÁŽ A USKLADNĚNÍ STÁVAJÍCÍHO ZÁBRADLÍ (PO OSAZENÍ ESKALÁTORŮ BUDE NAMONTOVÁNO ZPĚT NA PŮVODNÍ MÍSTO)

POZNÁMKY

- DODAVATEL SI PO DEMONTÁŽI STÁVAJÍCÍCH ESKALÁTORŮ PŘED VÝROBOU A MONTÁŽÍ DODÁVANÉ TECHNOLOGIE PROVĚŘÍ POTŘEBNÉ ROZMĚRY NA STAVBĚ
- ROZMĚRY SPODNÍ STAVBY A SKLADBY KONSTRUKCÍ VYCHÁZEJÍ Z ARCHIVNÍ DOKUMENTACE A NEBYL MOŽNÉ JE PŘED VYPRACOVÁNÍM DOKUMENTACE ZAMĚŘIT
- VEŠKERÉ STÁVAJÍCÍ POVRCHY A KONSTRUKCE BUDOU CHRÁNĚNY PROTI POŠKOZENÍ NAVRŽENÝMI PRACEMI, POŠKOZENÍ STÁVAJÍCÍCH PRVKŮ ZPŮSOBENÉ PŘI PROVÁDĚNÍ ZÁMĚRU BUDE NAPRAVENO V RÁMCI DODÁVKY DODAVATELE STAVBY – KONSTRUKCE BUDOU UVEDENY DO PŮVODNÍHO BEZVADNÉHO STAVU
- V PŘÍPADĚ NESHODY PROJEKTU A SKUTEČNÉHO STAVU JE NUTNÁ KONZULTACE S PROJEKTANTEM A DODAVATELEM VÝTAHOVÉ TECHNOLOGIE

LEGENDA KONSTRUKCÍ

- STÁVAJÍCÍ ZACHOVANÉ KONSTRUKCE
- BOURANÉ, DEMONTOVANÉ KONSTRUKCE V ŘEZU/POHLEDU
- DEMONTOVANÉ PRVKY URČENÉ K USKLADNĚNÍ A ZPĚTNÉ MONTÁŽI

HLAVNÍ PROJEKTANT	ODPOVĚDNÝ PROJEKTANT	VYPRACOVAL	KONTROLOVAL
Ing. Pavel Zemek	Ing. Pavel Zemek	Michal Neumann	Ing. Radovan Pavlíček

NÁZEV AKCE:
MODERNIZACE ESKALÁTORŮ

MÍSTO STAVBY:
U Nádraží 965/6, 400 01 Ústí nad Labem

KATASTRÁLNÍ ÚZEMÍ: Ústí nad Labem [774871]
PARCELNÍ ČÍSLA: 4302/1

STAVEBNÍK:
Správa železniční dopravní cesty, státní organizace

SÍDLO:
Dlážděná 1003/7, 110 00 Praha 1 - Nové Město

OBSAH VÝKRESU:
ŘEZ B-B' - NÁSTUPIŠTĚ 3 - BOURACÍ PRÁCE

FORMÁT:	MĚŘÍTKO:	DATUM:	STUPEŇ PD:	ČÁST PD:
3x A4	1:50	04/2020	DPS	D.1.1.b

ENGINEERSCZ
V Háji 1092/15,
170 00 Praha 7 - Holešovice
IČ: 241 27 663
email: info@engineers-cz.cz
tel.: 252 546 463

ČÍSLO ZAKÁZKY: 065-2020
REVIZE:

ČÍSLO VÝKRESU: **D.1.1.5**
PARÉ:

ŘEZ A–A' – PŮDORYSY V ÚROVNI NÁSTUPIŠŤ, ŘEZ C–C' – NOVÝ STAV

M 1:100

PŮDORYS – NÁSTUPIŠTĚ 2

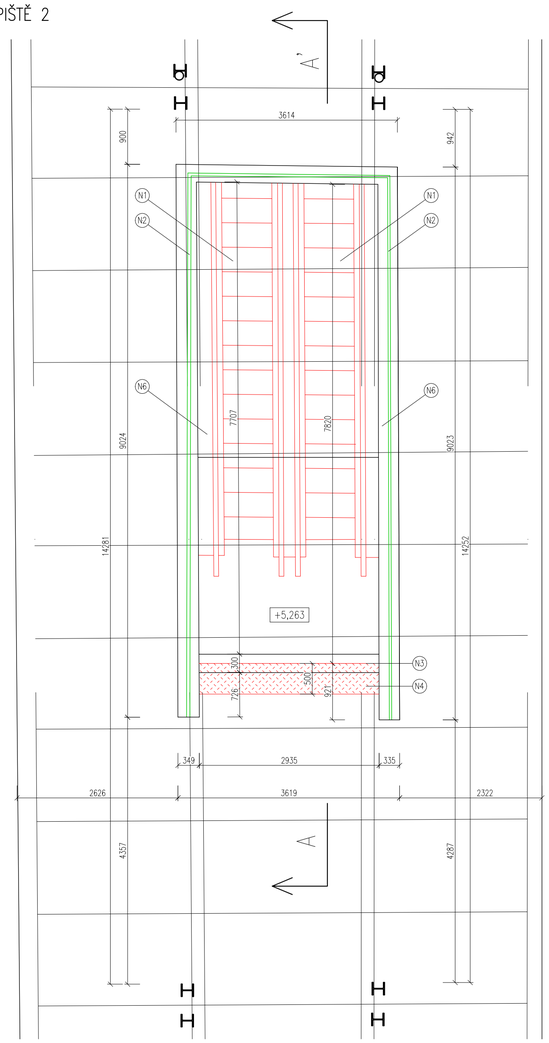

PŮDORYS – NÁSTUPIŠTĚ 3

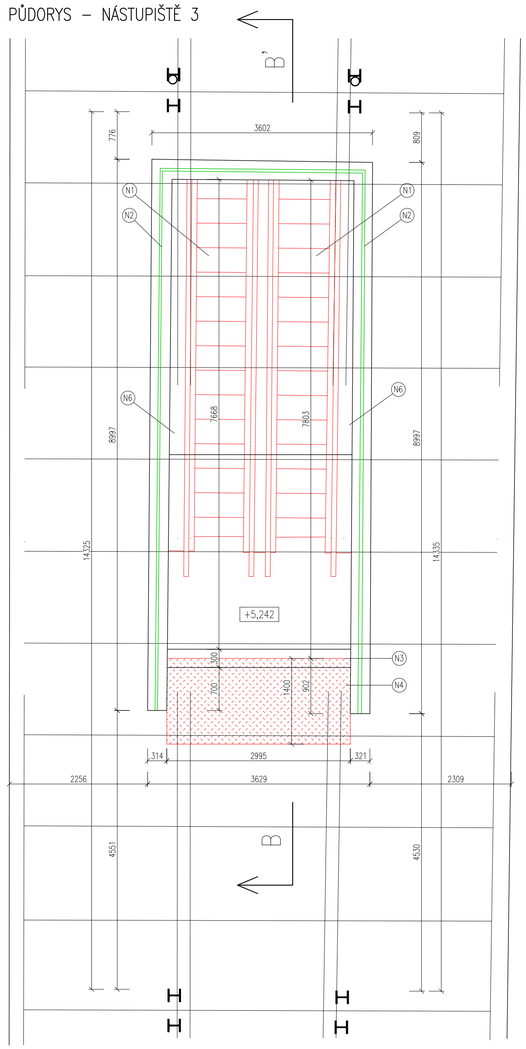

POPIS PRACÍ - BOURACÍ PRÁCE

- (N1) NOVÝ ESKALÁTOR
- (N2) ZPĚTNÁ MONTÁŽ DEMONTOVANÉHO ZÁBRADLÍ (PO OSAZENÍ NOVÝCH ESKALÁTORŮ)
- (N3) TRVALE PRUŽNÉ ZAČIŠTĚNÍ MONTÁŽNÍ MEZERY (TRVALE ELASTICKÁ KOMPONENTNÍ HMOTA NA POLYURETANOVÉ BÁZI)
- (N4) DOPLNĚNÍ POVRCHU NÁSTUPIŠTĚ V BAREVNÉM A MATERIÁLOVÉM PROVEDENÍ DLE SOUČASNÉHO STAVU
- (N5) ZPĚTNÁ MONTÁŽ STÁVAJÍCÍCH INFORMAČNÍCH CEDULÍ A OSTATNÍCH DEMONTOVANÝCH PRVKŮ (PO OSAZENÍ NOVÝCH ESKALÁTORŮ)
- (N6) PŘIPOJOVACÍ SPÁRA NOVÝCH ESKALÁTORŮ A STÁVAJÍCÍCH OKOLNÍCH STĚN BUDE OPLECHOVÁNA NEREZOVÝM PLECHEM (BROUŠENÝ NEREZ), PŘÍPADNĚ ELOXOVANÝM HLINÍKOVÝM PLECHEM (DLE PROVEDENÍ BALUSTRAD). OPLECHOVÁNÍ BUDE PROVEDENO VČETNĚ VŠECH PŘIPOJOVACÍCH, SPOJOVACÍCH A OSTATNÍCH PRVKŮ

POZNÁMKY

- DODAVATEL SI PO DEMONTÁŽI STÁVAJÍCÍCH ESKALÁTORŮ PŘED VÝROBOU A MONTÁŽÍ DODÁVANÉ TECHNOLOGIE PROVĚŘÍ POTŘEBNÉ ROZMĚRY NA STAVBĚ
- ROZMĚRY SPODNÍ STAVBY A SKLADBY KONSTRUKCÍ VYCHÁZEJÍ Z ARCHIVNÍ DOKUMENTACE A NEBYL MOŽNÉ JE PŘED VYPRACOVÁNÍM DOKUMENTACE ZAMĚŘIT
- VEŠKERÉ STÁVAJÍCÍ POVRCHY A KONSTRUKCE BUDOU CHRÁNĚNY PROTI POŠKOZENÍ NAVRŽENÝMI PRACEMI, POŠKOZENÍ STÁVAJÍCÍCH PRVKŮ ZPŮSOBENÉ PŘI PROVÁDĚNÍ ZÁMĚRU BUDE NAPRAVENO V RÁMCI DODÁVKY DODAVATELE STAVBY – KONSTRUKCE BUDOU UVEDENY DO PŮVODNÍHO BEZVADNÉHO STAVU
- V PŘÍPADĚ NESHODY PROJEKTU A SKUTEČNÉHO STAVU JE NUTNÁ KONZULTACE S PROJEKTANTEM A DODAVATELEM VÝTAHOVÉ TECHNOLOGIE

LEGENDA KONSTRUKCÍ

- STÁVAJÍCÍ ZACHOVANÉ KONSTRUKCE
- NAVRŽENÉ KONSTRUKCE
- DEMONTOVANÉ PRVKY URČENÉ K USKLADNĚNÍ A ZPĚTNÉ MONTÁŽI

ŘEZ C–C'

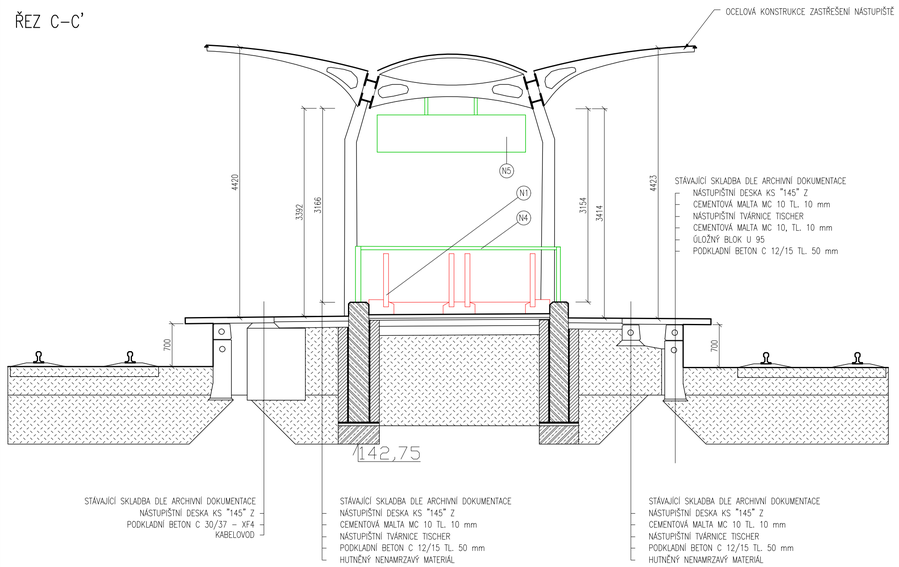

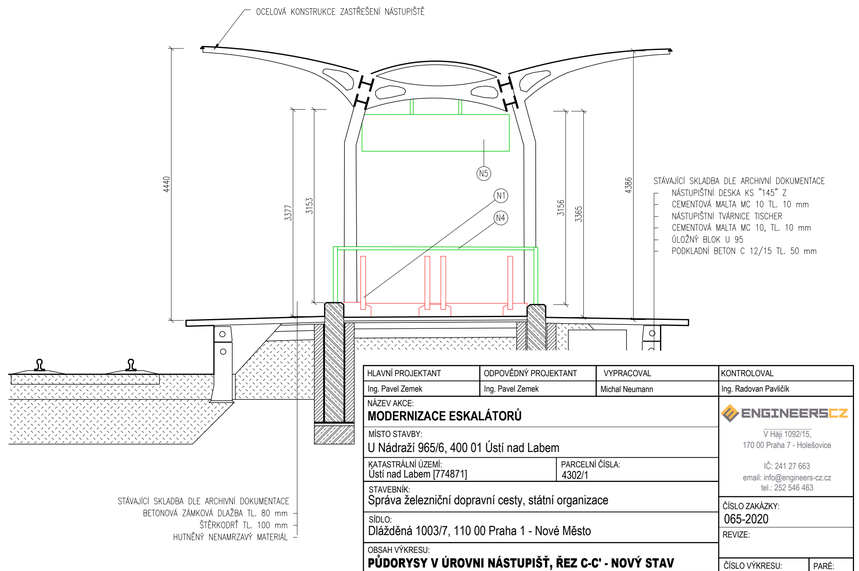

HLAVNÍ PROJEKTANT	ODPOVĚDNÝ PROJEKTANT	VYPRACOVAL	KONTROLOVAL
Ing. Pavel Zemek	Ing. Pavel Zemek	Michal Neumann	Ing. Radovan Pavlíčik

NÁZEV AKCE:
MODERNIZACE ESKALÁTORŮ

MÍSTO STAVBY:
U Nádraží 965/6, 400 01 Ústí nad Labem

KATASTRÁLNÍ ÚZEMÍ: Ústí nad Labem [774871]
PARCELNÍ ČÍSLA: 4302/1

STAVEBNÍK:
Správa železniční dopravní cesty, státní organizace

SÍDLO:
Dlážděná 1003/7, 110 00 Praha 1 - Nové Město

OBSAH VÝKRESU:
PŮDORYSY V ÚROVNI NÁSTUPIŠŤ, ŘEZ C-C' - NOVÝ STAV

FORMÁT:	MĚŘÍTKO:	DATUM:	STUPEŇ PD:	ČÁST PD:
6xA4	1:50	04/2020	DPS	D.1.1.b

ENGINEERSCZ
V Háji 1092/15,
170 00 Praha 7 - Holešovice
IČ: 241 27 663
email: info@engineers-cz.cz
tel.: 252 546 463

ČÍSLO ZAKÁZKY: 065-2020
REVIZE:

ČÍSLO VÝKRESU: **D.1.1.6**
PARÉ:

PŮDORYS V ÚROVNI PODCHODU – NOVÝ STAV
M 1:100

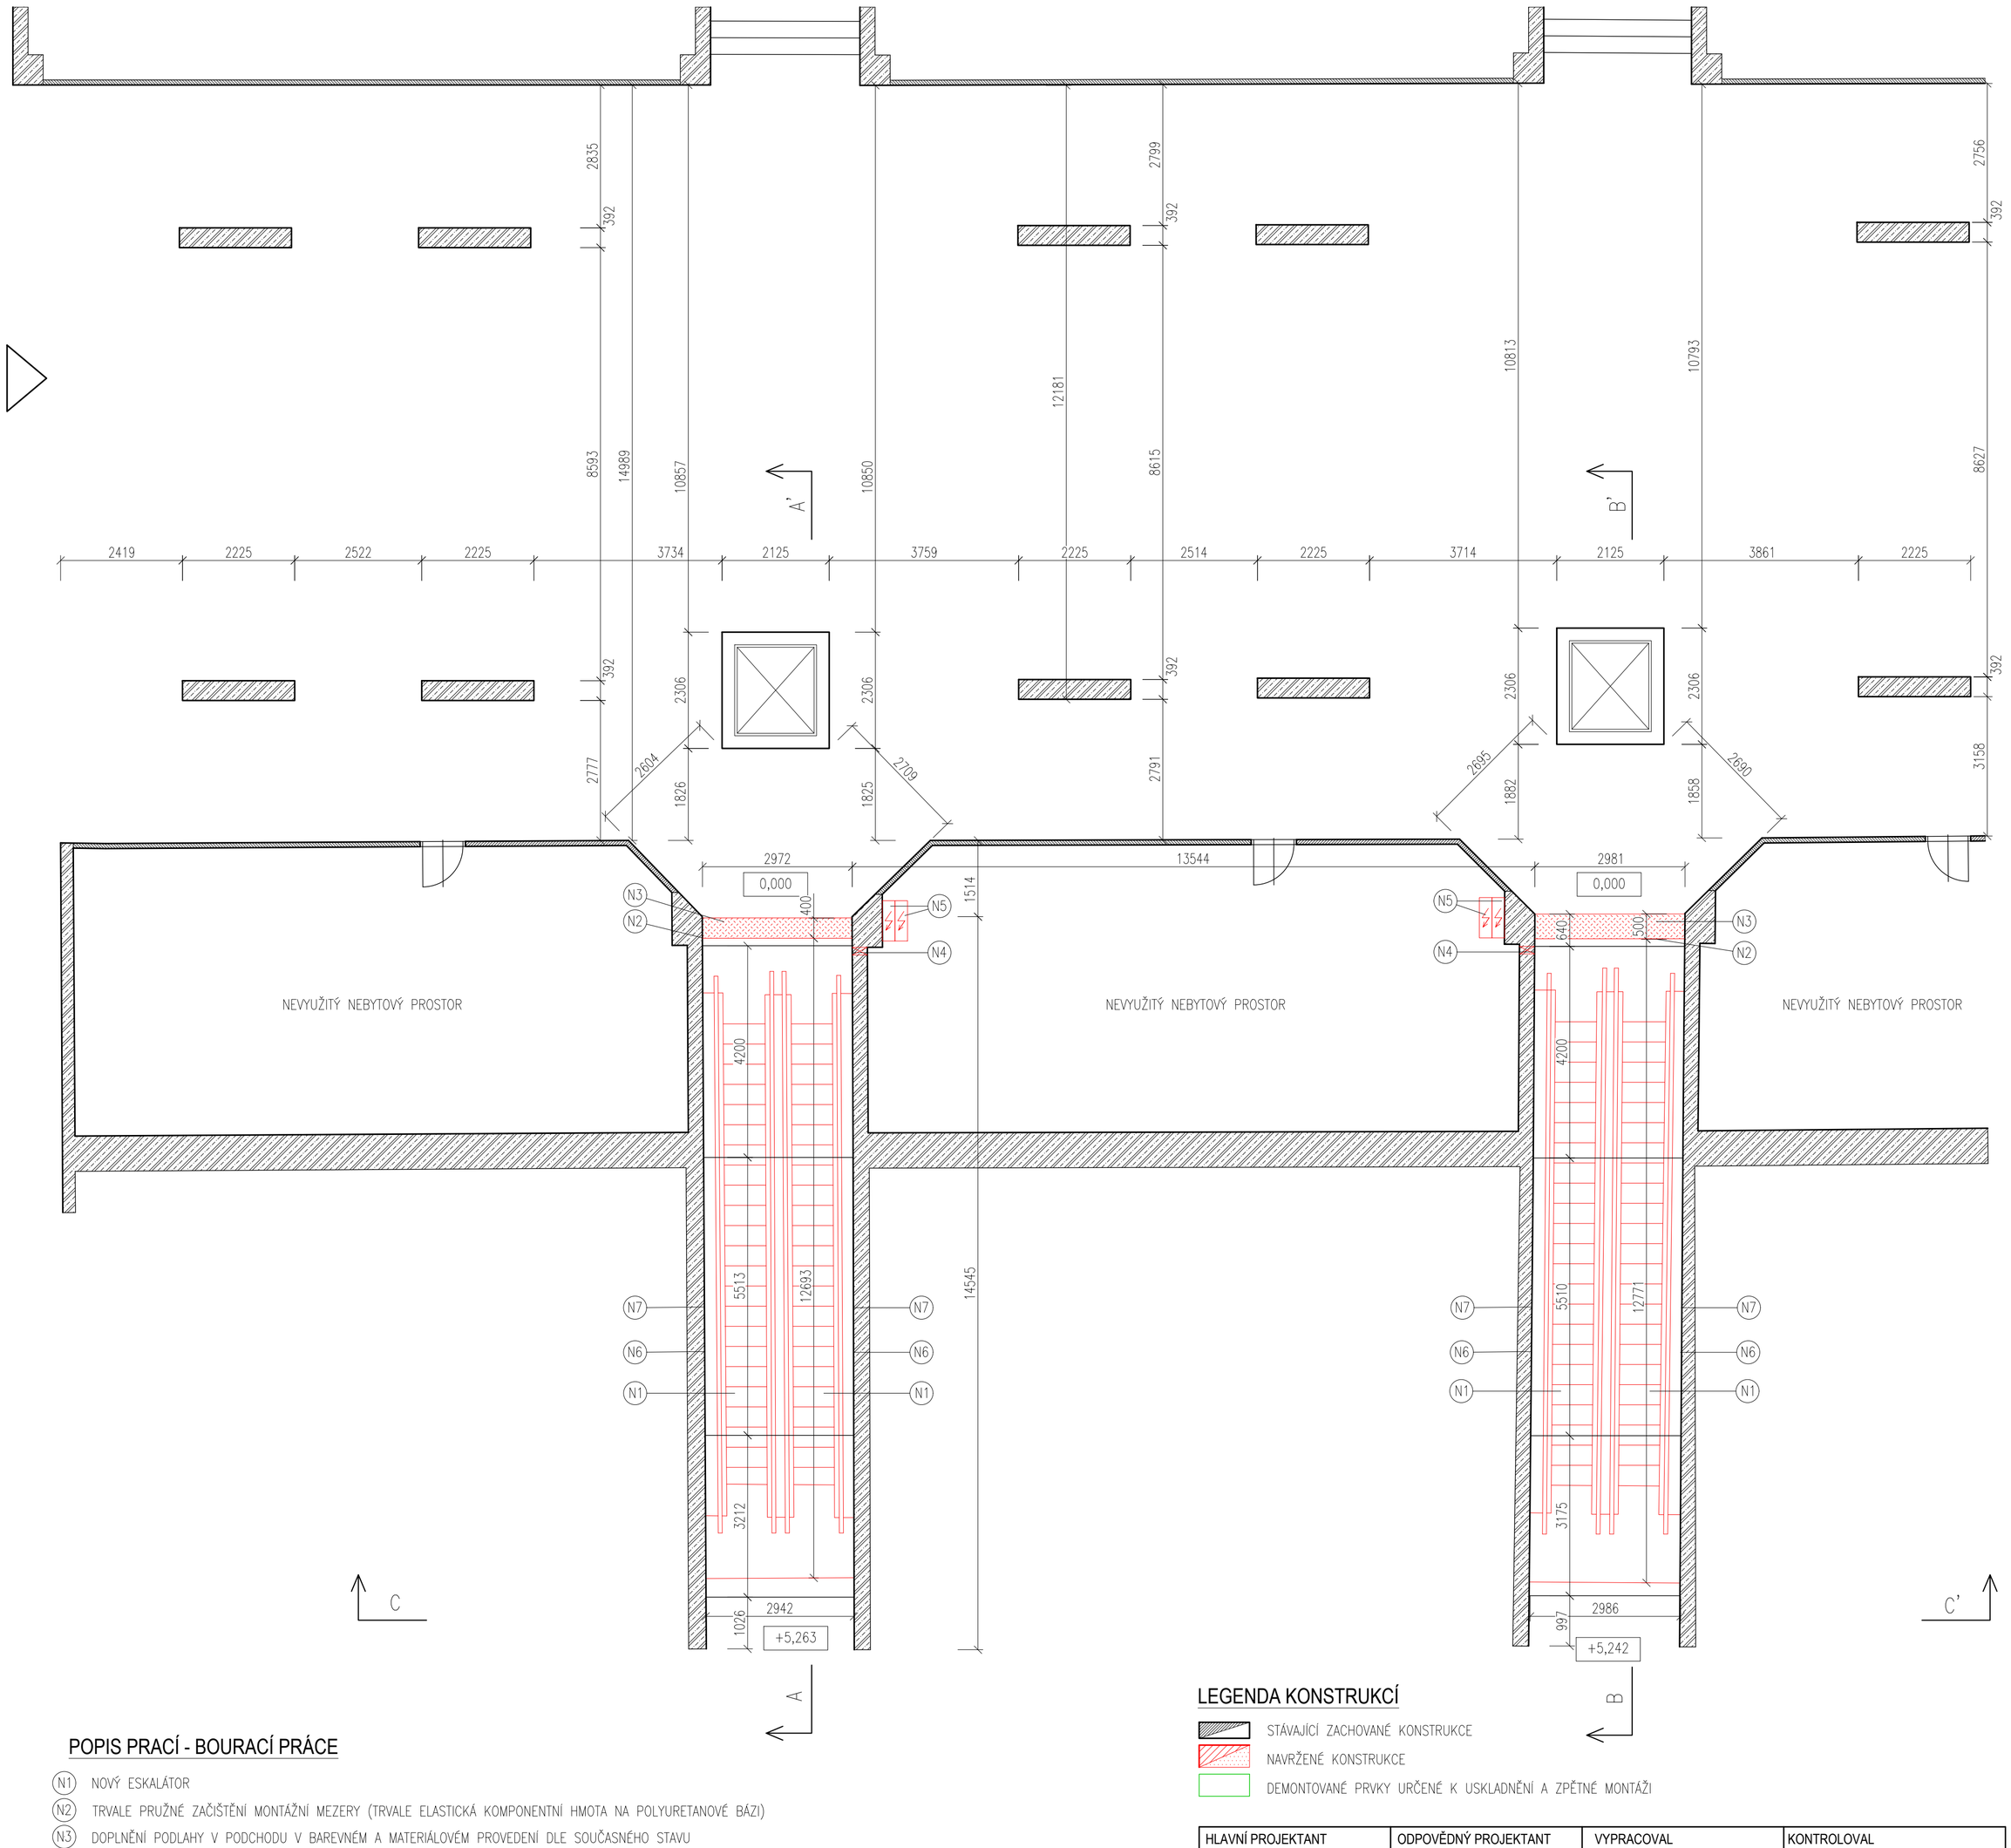

POPIS PRACÍ - BOURACÍ PRÁCE

(N1) NOVÝ ESKALÁTOR

(N2) TRVALE PRUŽNÉ ZAČIŠTĚNÍ MONTÁŽNÍ MEZERY (TRVALE ELASTICKÁ KOMPONENTNÍ HMOTA NA POLYURETANOVÉ BÁZI)

(N3) DOPLNĚNÍ PODLAHY V PODCHODU V BAREVNÉM A MATERIÁLOVÉM PROVEDENÍ DLE SOUČASNÉHO STAVU

(N4) PROSTUP PRO PŘÍVOD ELEKTRO K ROZVADĚČI – OPATŘENO POŽÁRNÍMI UCPÁVKAMI

(N5) NOVÝ ROZVADĚČ ESKALÁTORU

(N6) VYSPRAVENÍ KONSTRUKCÍ MONTÁŽNÍ JÁMY ZASAŽENÝCH BOURACÍMI PRACEMI, PŘÍPADNĚ PŮSOBENÍM POVĚTRNOSTNÍCH VLIVŮ ČI PŮSOBENÍM VODY, VLHKOSTI, OLEJŮ, ATP., ODMAŠTĚNÍ A PROVEDENÍ NÁTĚRU OMEZUJÍCÍHO TVORBU PRACHU V MONTÁŽNÍ JÁMĚ

(N7) PŘIPOJOVACÍ SPÁRA NOVÝCH ESKALÁTORŮ A STÁVAJÍCÍCH OKOLNÍCH STĚN BUDE OPLECHOVÁNA NEREZOVÝM PLECHEM (BROUŠENÝ NEREZ), PŘÍPADNĚ ELOXOVANÝM HLINÍKOVÝM PLECHEM (DLE PROVEDENÍ BALUSTRÁD). OPLECHOVÁNÍ BUDE PROVEDENO VČETNĚ VŠECH PŘIPOJOVACÍCH, SPOJOVACÍCH A OSTATNÍCH PRVKŮ

POZNÁMKY

- DODAVATEL SI PO DEMONTÁŽI STÁVAJÍCÍCH ESKALÁTORŮ PŘED VÝROBOU A MONTÁŽÍ DODÁVANÉ TECHNOLOGIE PROVĚŘÍ POTŘEBNÉ ROZMĚRY NA STAVBĚ
- ROZMĚRY SPODNÍ STAVBY A SKLADBY KONSTRUKCÍ VYCHÁZEJÍ Z ARCHIVNÍ DOKUMENTACE A NEBYL MOŽNÉ JE PŘED VYPRACOVÁNÍM DOKUMENTACE ZAMĚŘIT
- VEŠKERÉ STÁVAJÍCÍ POVRCHY A KONSTRUKCE BUDOU CHRÁNĚNY PROTI POŠKOZENÍ NAVRŽENÝMI PRACEMI, POŠKOZENÍ STÁVAJÍCÍCH PRVKŮ ZPŮSOBENÉ PŘI PROVÁDĚNÍ ZÁMĚRU BUDE NAPRAVENO V RÁMCI DODÁVKY DODAVATELE STAVBY – KONSTRUKCE BUDOU UVEDENY DO PŮVODNÍHO BEZVADNÉHO STAVU
- V PŘÍPADĚ NESHODY PROJEKTU A SKUTEČNÉHO STAVU JE NUTNÁ KONZULTACE S PROJEKTANTEM A DODAVATELEM VÝTAHOVÉ TECHNOLOGIE

LEGENDA KONSTRUKCÍ

STÁVAJÍCÍ ZACHOVANÉ KONSTRUKCE

NAVRŽENÉ KONSTRUKCE

DEMONTOVANÉ PRVKY URČENÉ K USKLADNĚNÍ A ZPĚTNÉ MONTÁŽI

HLAVNÍ PROJEKTANT	ODPOVĚDNÝ PROJEKTANT	VYPRACOVAL	KONTROLOVAL
Ing. Pavel Zemek	Ing. Pavel Zemek	Michal Neumann	Ing. Radovan Pavlíčík

NÁZEV AKCE:
MODERNIZACE ESKALÁTORŮ

MÍSTO STAVBY:
U Nádraží 965/6, 400 01 Ústí nad Labem

KATASTRÁLNÍ ÚZEMÍ: Ústí nad Labem [774871]

PARCELNÍ ČÍSLA: 4302/1

STAVEBNÍK:
Správa železniční dopravní cesty, státní organizace

SÍDLO:
Dlážděná 1003/7, 110 00 Praha 1 - Nové Město

OBSAH VÝKRESU:
PŮDORYS V ÚROVNI PODCHODU - NOVÝ STAV

FORMÁT:	MĚŘÍTKO:	DATUM:	STUPEŇ PD:	ČÁST PD:
4x A4	1:100	04/2020	DPS	D.1.1.b

ENGINEERSCZ
V Háji 1092/15,
170 00 Praha 7 - Holešovice
IČ: 241 27 663
email: info@engineers-cz.cz
tel.: 252 546 463

ČÍSLO ZAKÁZKY: 065-2020

REVIZE:

ČÍSLO VÝKRESU: **D.1.1.7**

PARÉ:

ŘEZ A–A' – NÁSTUPIŠTĚ 2 – BOURACÍ PRÁCE
M 1:50

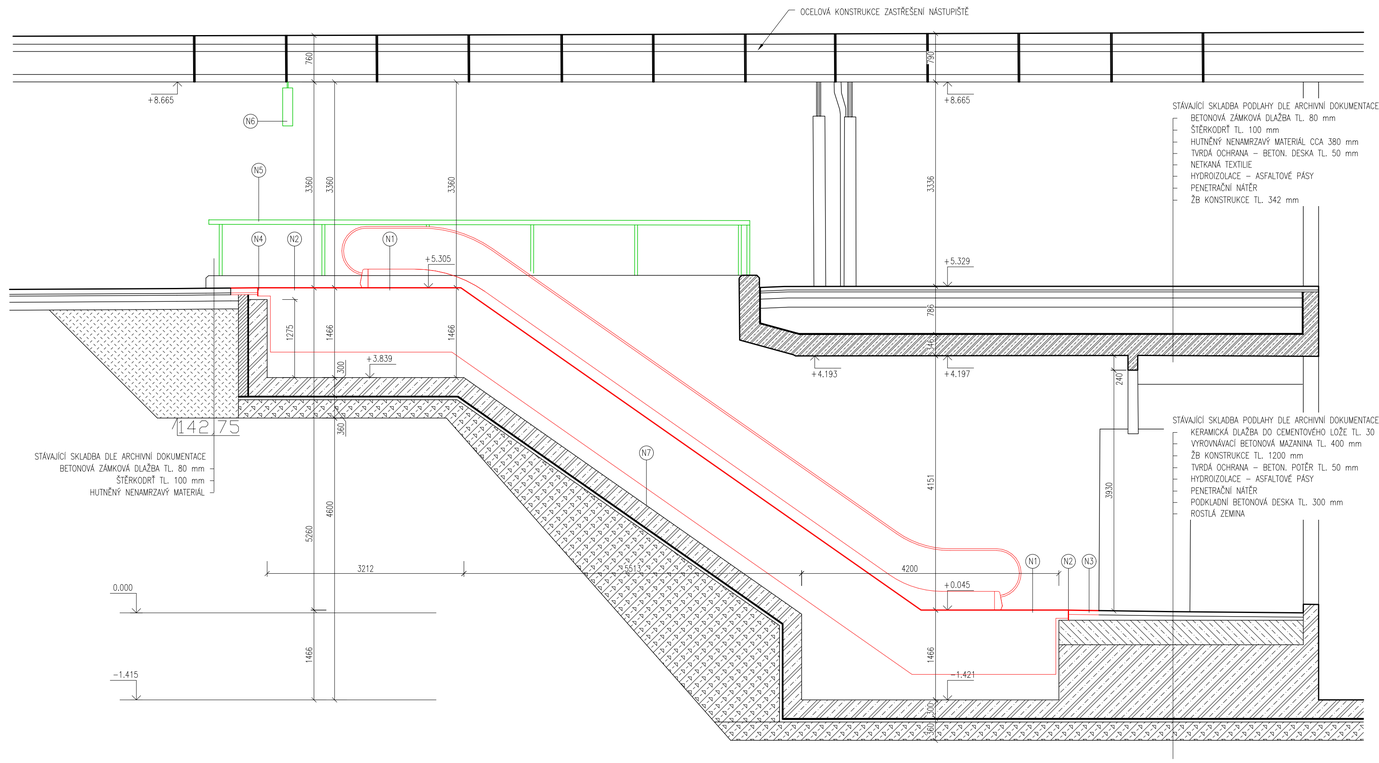

POPIS PRACÍ - NOVÝ STAV

- (N1) NOVÝ ESKALÁTOR
- (N2) TRVALE PRUŽNÉ ZAČIŠTĚNÍ MONTÁŽNÍ MEZERY (TRVALE ELASTICKÁ KOMPONENTNÍ HMOTA NA POLYURETANOVÉ BÁZI)
- (N3) DOPLNĚNÍ PODLAHY V PODCHODU V BAREVNÉM A MATERIÁLOVÉM PROVEDENÍ DLE SOUČASNÉHO STAVU
- (N4) DOPLNĚNÍ POVRCHU NÁSTUPIŠTĚ V BAREVNÉM A MATERIÁLOVÉM PROVEDENÍ DLE SOUČASNÉHO STAVU
- (N5) ZPĚTNÁ MONTÁŽ DEMONTOVANÉHO ZÁBRADLÍ (PO OSAZENÍ NOVÝCH ESKALÁTORŮ)
- (N6) ZPĚTNÁ MONTÁŽ STÁVAJÍCÍCH INFORMAČNÍCH CEDULÍ A OSTATNÍCH DEMONTOVANÝCH PRVKŮ (PO OSAZENÍ NOVÝCH ESKALÁTORŮ)
- (N7) VYSPRAVENÍ KONSTRUKCÍ MONTÁŽNÍ JÁMY ZASAŽENÝCH BOURACÍMI PRACEMI, PŘÍPADNĚ PŮSOBENÍM POVĚTRNOSTNÍCH VLIVŮ ČI PŮSOBENÍM VODY, VLHKOSTI, OLEJŮ, ATP., ODMAŠTĚNÍ A PROVEDENÍ NÁTĚRU OMEZUJÍCÍHO TVORBU PRACHU V MONTÁŽNÍ JÁMĚ

POZNÁMKY

- DODAVATEL SI PO DEMONTÁŽI STÁVAJÍCÍCH ESKALÁTORŮ PŘED VÝROBOU A MONTÁŽÍ DODÁVANÉ TECHNOLOGIE PROVĚŘÍ POTŘEBNÉ ROZMĚRY NA STAVBĚ
- ROZMĚRY SPODNÍ STAVBY A SKLADBY KONSTRUKCÍ VYCHÁZEJÍ Z ARCHIVNÍ DOKUMENTACE A NEBYL MOŽNÉ JE PŘED VYPRACOVÁNÍM DOKUMENTACE ZAMĚŘIT
- VEŠKERÉ STÁVAJÍCÍ POVRCHY A KONSTRUKCE BUDOU CHRÁNĚNY PROTI POŠKOZENÍ NAVRŽENÝMI PRACEMI, POŠKOZENÍ STÁVAJÍCÍCH PRVKŮ ZPŮSOBENÉ PŘI PROVÁDĚNÍ ZAMĚRU BUDE NAPRAVENO V RÁMCI DODÁVKY DODAVATELE STAVBY – KONSTRUKCE BUDOU UVEDENY DO PŮVODNÍHO BEZVADNÉHO STAVU
- V PŘÍPADĚ NESHODY PROJEKTU A SKUTEČNÉHO STAVU JE NUTNÁ KONZULTACE S PROJEKTANTEM A DODAVATELEM VÝTAHOVÉ TECHNOLOGIE

LEGENDA KONSTRUKCÍ

- STÁVAJÍCÍ ZACHOVANÉ KONSTRUKCE
- NAVRŽENÉ KONSTRUKCE
- DEMONTOVANÉ PRVKY URČENÉ K USKLADNĚNÍ A ZPĚTNÉ MONTÁŽI

HLAVNÍ PROJEKTANT	ODPOVĚDNÝ PROJEKTANT	VYPRACOVAL	KONTROLOVAL
Ing. Pavel Zemek	Ing. Pavel Zemek	Michal Neumann	Ing. Radovan Pavlíček

NÁZEV AKCE:
MODERNIZACE ESKALÁTORŮ

MÍSTO STAVBY:
U Nádraží 965/6, 400 01 Ústí nad Labem

KATASTRÁLNÍ ÚZEMÍ: Ústí nad Labem [774871]
PARCELNÍ ČÍSLA: 4302/1

STAVEBNÍK:
Správa železniční dopravní cesty, státní organizace

SÍDLO:
Dlážděná 1003/7, 110 00 Praha 1 - Nové Město

OBSAH VÝKRESU:
ŘEZ A-A' - NÁSTUPIŠTĚ 2 - NOVÝ STAV

FORMÁT:	MĚŘÍTKO:	DATUM:	STUPEŇ PD:	ČÁST PD:
3x A4	1:50	04/2020	DPS	D.1.1.b

ENGINEERSCZ
V Háji 1092/15,
170 00 Praha 7 - Holešovice
IČ: 241 27 663
email: info@engineers-cz.cz
tel.: 252 546 463

ČÍSLO ZAKÁZKY: 065-2020
REVIZE:

ČÍSLO VÝKRESU: **D.1.1.8**
PARÉ:

ŘEZ B–B' – NÁSTUPIŠTĚ 3 – NOVÝ STAV
M 1:50

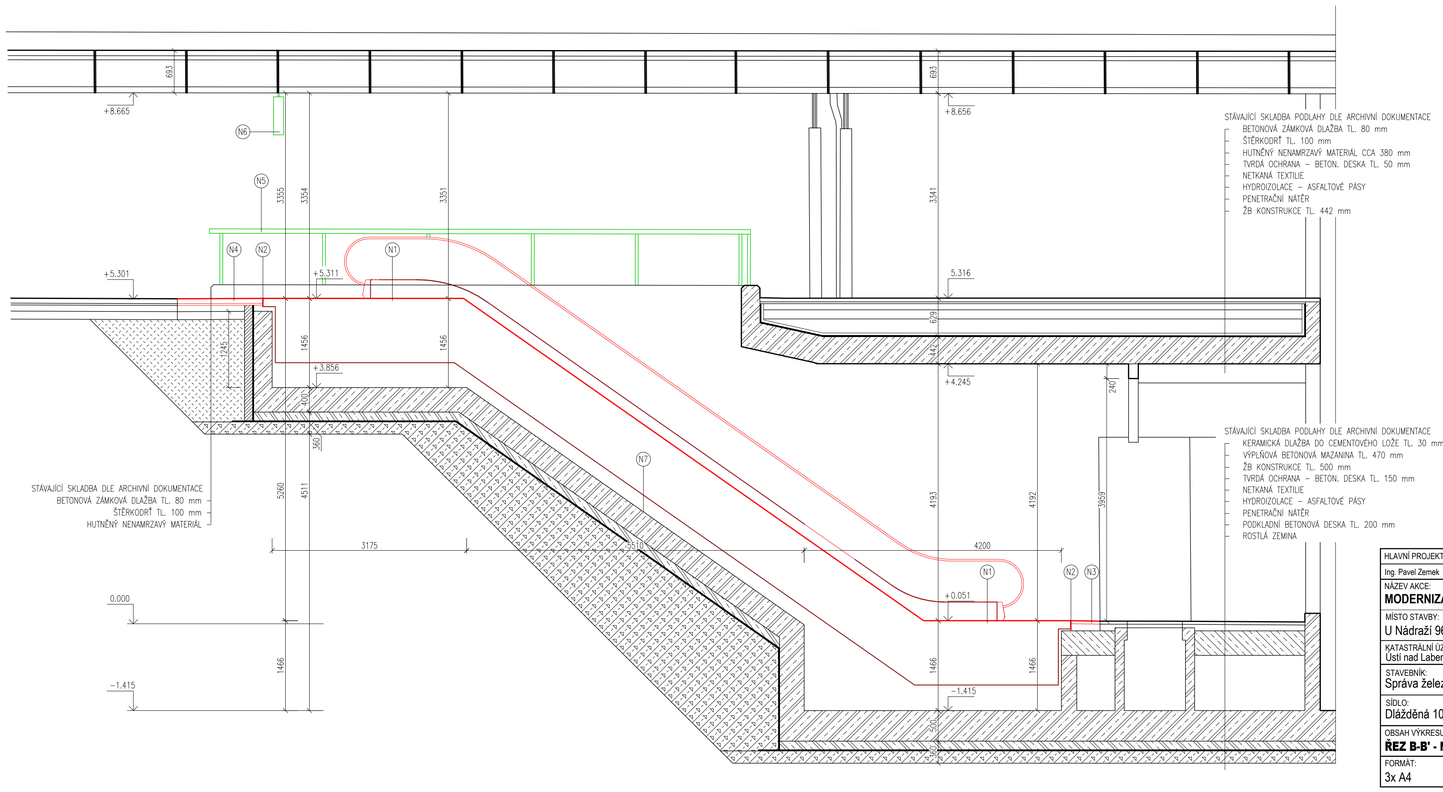

POPIS PRACÍ - BOURACÍ PRÁCE

(N1) NOVÝ ESKALÁTOR

(N2) TRVALE PRUŽNÉ ZAČIŠTĚNÍ MONTÁŽNÍ MEZERY (TRVALE ELASTICKÁ KOMPONENTNÍ HMOTA NA POLYURETANOVÉ BÁZI)

(N3) DOPLNĚNÍ PODLAHY V PODCHODU V BAREVNÉM A MATERIÁLOVÉM PROVEDENÍ DLE SOUČASNÉHO STAVU

(N4) DOPLNĚNÍ POVRCHU NÁSTUPIŠTĚ V BAREVNÉM A MATERIÁLOVÉM PROVEDENÍ DLE SOUČASNÉHO STAVU

(N5) ZPĚTNÁ MONTÁŽ DEMONTOVANÉHO ZÁBRADLÍ (PO OSAZENÍ NOVÝCH ESKALÁTORŮ)

(N6) ZPĚTNÁ MONTÁŽ STÁVAJÍCÍCH INFORMAČNÍCH CEDULÍ A OSTATNÍCH DEMONTOVANÝCH PRVKŮ (PO OSAZENÍ NOVÝCH ESKALÁTORŮ)

(N7) VYSPRAVENÍ KONSTRUKCÍ MONTÁŽNÍ JÁMY ZASAŽENÝCH BOURACÍMI PRACEMI, PŘÍPADNĚ PŮSOBENÍM POVĚTRNOSTNÍCH VLIVŮ ČI PŮSOBENÍM VODY, VLHKOSTI, OLEJŮ, ATP., ODMAŠTĚNÍ A PROVEDENÍ NÁTĚRU OMEZUJÍCÍHO TVORBU PRACHU V MONTÁŽNÍ JÁMĚ

POZNÁMKY

- DODAVATEL SI PO DEMONTÁŽI STÁVAJÍCÍCH ESKALÁTORŮ PŘED VÝROBOU A MONTÁŽÍ DODÁVANÉ TECHNOLOGIE PROVĚŘÍ POTŘEBNÉ ROZMĚRY NA STAVBĚ
- ROZMĚRY SPODNÍ STAVBY A SKLADBY KONSTRUKCÍ VYCHÁZEJÍ Z ARCHIVNÍ DOKUMENTACE A NEBYL MOŽNÉ JE PŘED VYPRACOVÁNÍM DOKUMENTACE ZAMĚŘIT
- VEŠKERÉ STÁVAJÍCÍ POVRCHY A KONSTRUKCE BUDOU CHRÁNĚNY PROTI POŠKOZENÍ NAVRŽENÝMI PRACEMI, POŠKOZENÍ STÁVAJÍCÍCH PRVKŮ ZPŮSOBENÉ PŘI PROVÁDĚNÍ ZAMĚŘU BUDE NAPRAVENO V RÁMCI DODÁVKY DODAVATELE STAVBY – KONSTRUKCE BUDOU UVEDENY DO PŮVODNÍHO BEZVADNÉHO STAVU
- V PŘÍPADĚ NESHODY PROJEKTU A SKUTEČNÉHO STAVU JE NUTNÁ KONZULTACE S PROJEKTANTEM A DODAVATELEM VÝTAHOVÉ TECHNOLOGIE

LEGENDA KONSTRUKCÍ

STÁVAJÍCÍ ZACHOVANÉ KONSTRUKCE

NAVRŽENÉ KONSTRUKCE

DEMONTOVANÉ PRVKY URČENÉ K USKLADNĚNÍ A ZPĚTNÉ MONTÁŽI

HLAVNÍ PROJEKTANT	ODPOVĚDNÝ PROJEKTANT	VYPRACOVAL	KONTROLOVAL
Ing. Pavel Zemek	Ing. Pavel Zemek	Michal Neumann	Ing. Radovan Pavlíček

NÁZEV AKCE:
MODERNIZACE ESKALÁTORŮ

MÍSTO STAVBY:
U Nádraží 965/6, 400 01 Ústí nad Labem

KATASTRÁLNÍ ÚZEMÍ: Ústí nad Labem [774871]
PARCELNÍ ČÍSLA: 4302/1

STAVEBNÍK:
Správa železniční dopravní cesty, státní organizace

SÍDLO:
Dlážděná 1003/7, 110 00 Praha 1 - Nové Město

OBSAH VÝKRESU:
ŘEZ B-B' - NÁSTUPIŠTĚ 3 - NOVÝ STAV

FORMÁT:	MĚŘÍTKO:	DATUM:	STUPEŇ PD:	ČÁST PD:
3x A4	1:50	04/2020	DPS	D.1.1.b

ENGINEERSCZ
V Háji 1092/15,
170 00 Praha 7 - Holešovice
IČ: 241 27 663
email: info@engineers-cz.cz
tel.: 252 546 463

ČÍSLO ZAKÁZKY: 065-2020

REVIZE:

ČÍSLO VÝKRESU: **D.1.1.9**

PARÉ: