


Výstavba lávky v ŽST Praha-Smíchov

Podélný řez

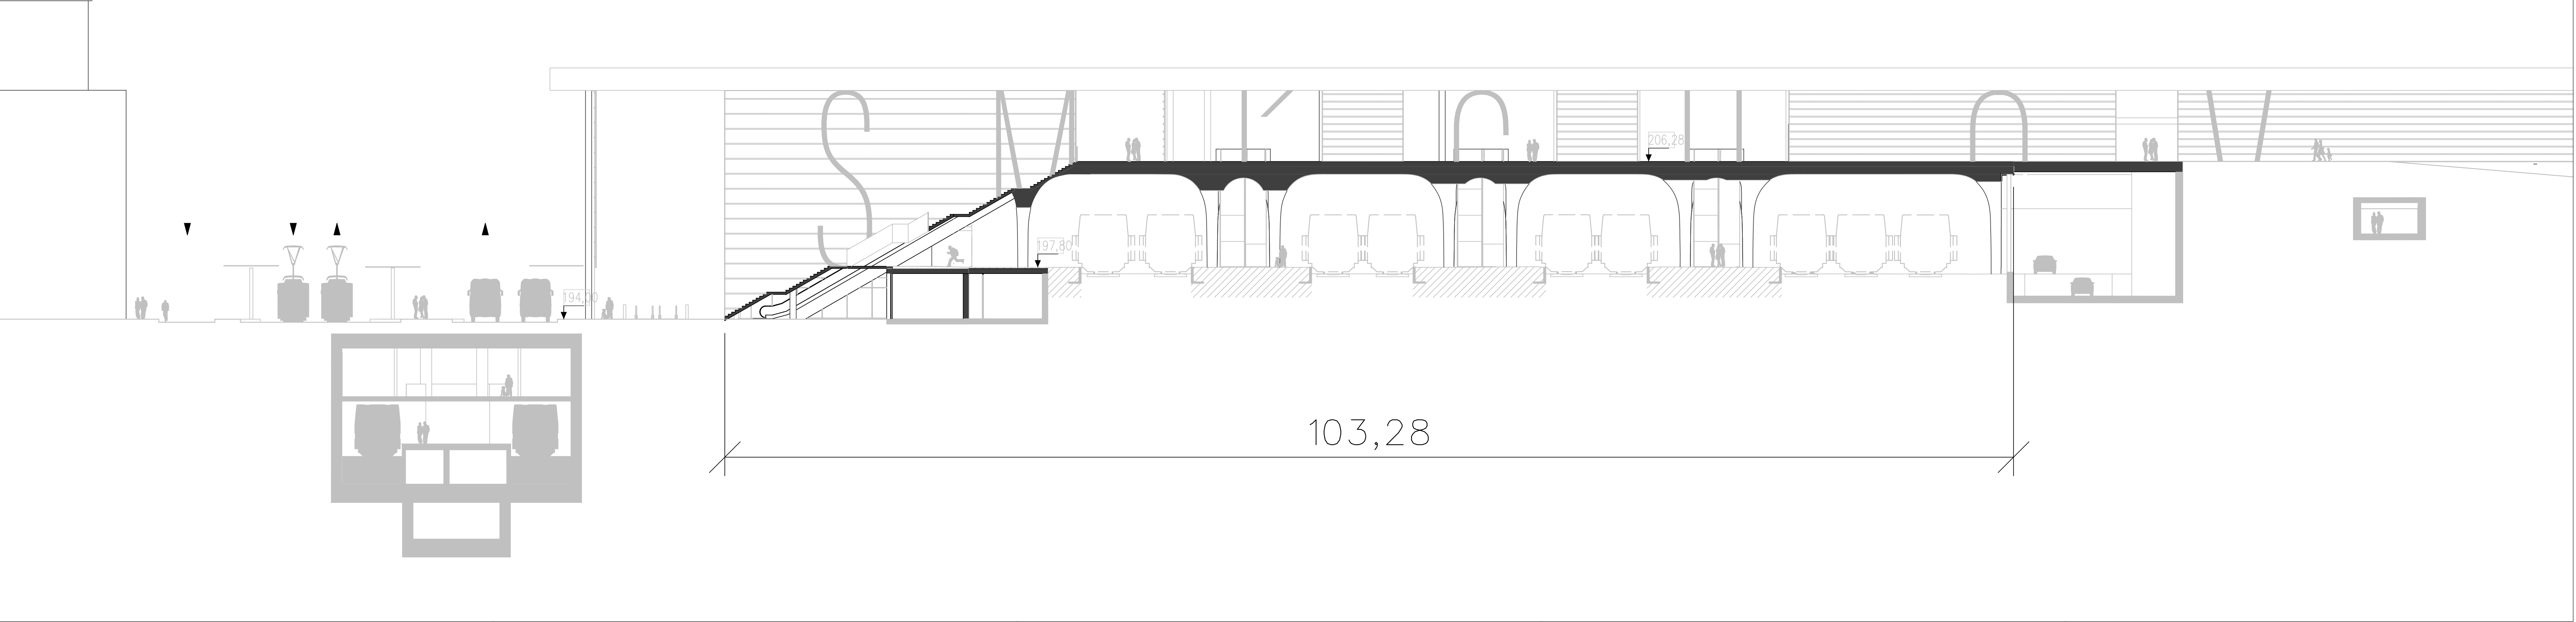



POLE PRO VLAJKY A LOGA DOTÁČNÍCH PROGRAMŮ

**Spolufinancováno Nástrojem Evropské unie pro propojení Evropy**

Projekt „Rekonstrukce ŽST Praha Smíchov“ je spolufinancovaný z programu Nástroj Evropské unie pro propojení Evropy (CEF)

Za tuto publikaci odpovídá pouze její autor. Evropská unie nenese odpovědnost za jakékoli využití informací v ní obsažených.


POLE PRO AUTORIZAČNÍ RAZÍTKO

POLE PRO ČÍSLO SOUPRAVY

VÝŠKOVÝ SYSTÉM Bpv

Číslo změny:	Obsah změny:	Datum změny:
P1	-	-
P2	-	-
P3	-	-



Investor:




**SPRÁVA ŽELEZNIC**

Správa železnic, s.o.  
Dlážděná 1003/7, 110 00 Praha 1  
Stavební správa západ  
Sokolovská 278/1955, 190 00 Praha 9

Společnost "SP+SEU\_ŽST\_Praha-Smichov\_DSP"



Správce:



SUDOP PRAHA a.s.  
Olšanská 1a, 130 80 Praha 3  
tel.: +420 267 094 111  
e-mail: praha@sudop.cz

Vedoucí týmu:

ING. MICHAL MEČL

Specialista profese:

ING. MICHAL MEČL

Sředitisko:

ŽELEZNIČNÍCH TRATÍ A UZLŮ

Vedoucí sředitiska:

ING. JIŘÍ SYROVÝ

Odpovědný projektant SO, IO, PS:

ING. MICHAL MEČL

Vypracoval:

BC. ARSEN BALÁŠ

Kontroloval:

ING. MICHAL MEČL

Název akce:

Výstavba lávky v ŽST Praha-Smíchov

Číslo smlouvy:

19 062 201

Projektový stupeň:

Záměr projektu

Část:

VÝKRESY

Datum:

6/2020

Číslo části:

D.3

Název přílohy:

PODÉLNÝ ŘEZ LÁVKOU

Měřítko:

1:100

Počet formátů:

2 x A4

Číslo přílohy:

3

DOKUMENT LZE UŽÍVAT POUZE VE SMYSLU PŘÍSLUŠNÉ SMLOUVY O DÍLO, ŽÁDNÁ JEHO ČÁST NEMŮŽE BYT DLE ZÁKONA Č.121/2000 Sb., KOPROOVÁNA NEBO JINÝM ZPŮSOBEM ROZŠŮŘOVÁNA, BEZ SOUHLASU SUDOP PRAHA, A.S.