


Severní pohled - nový stav

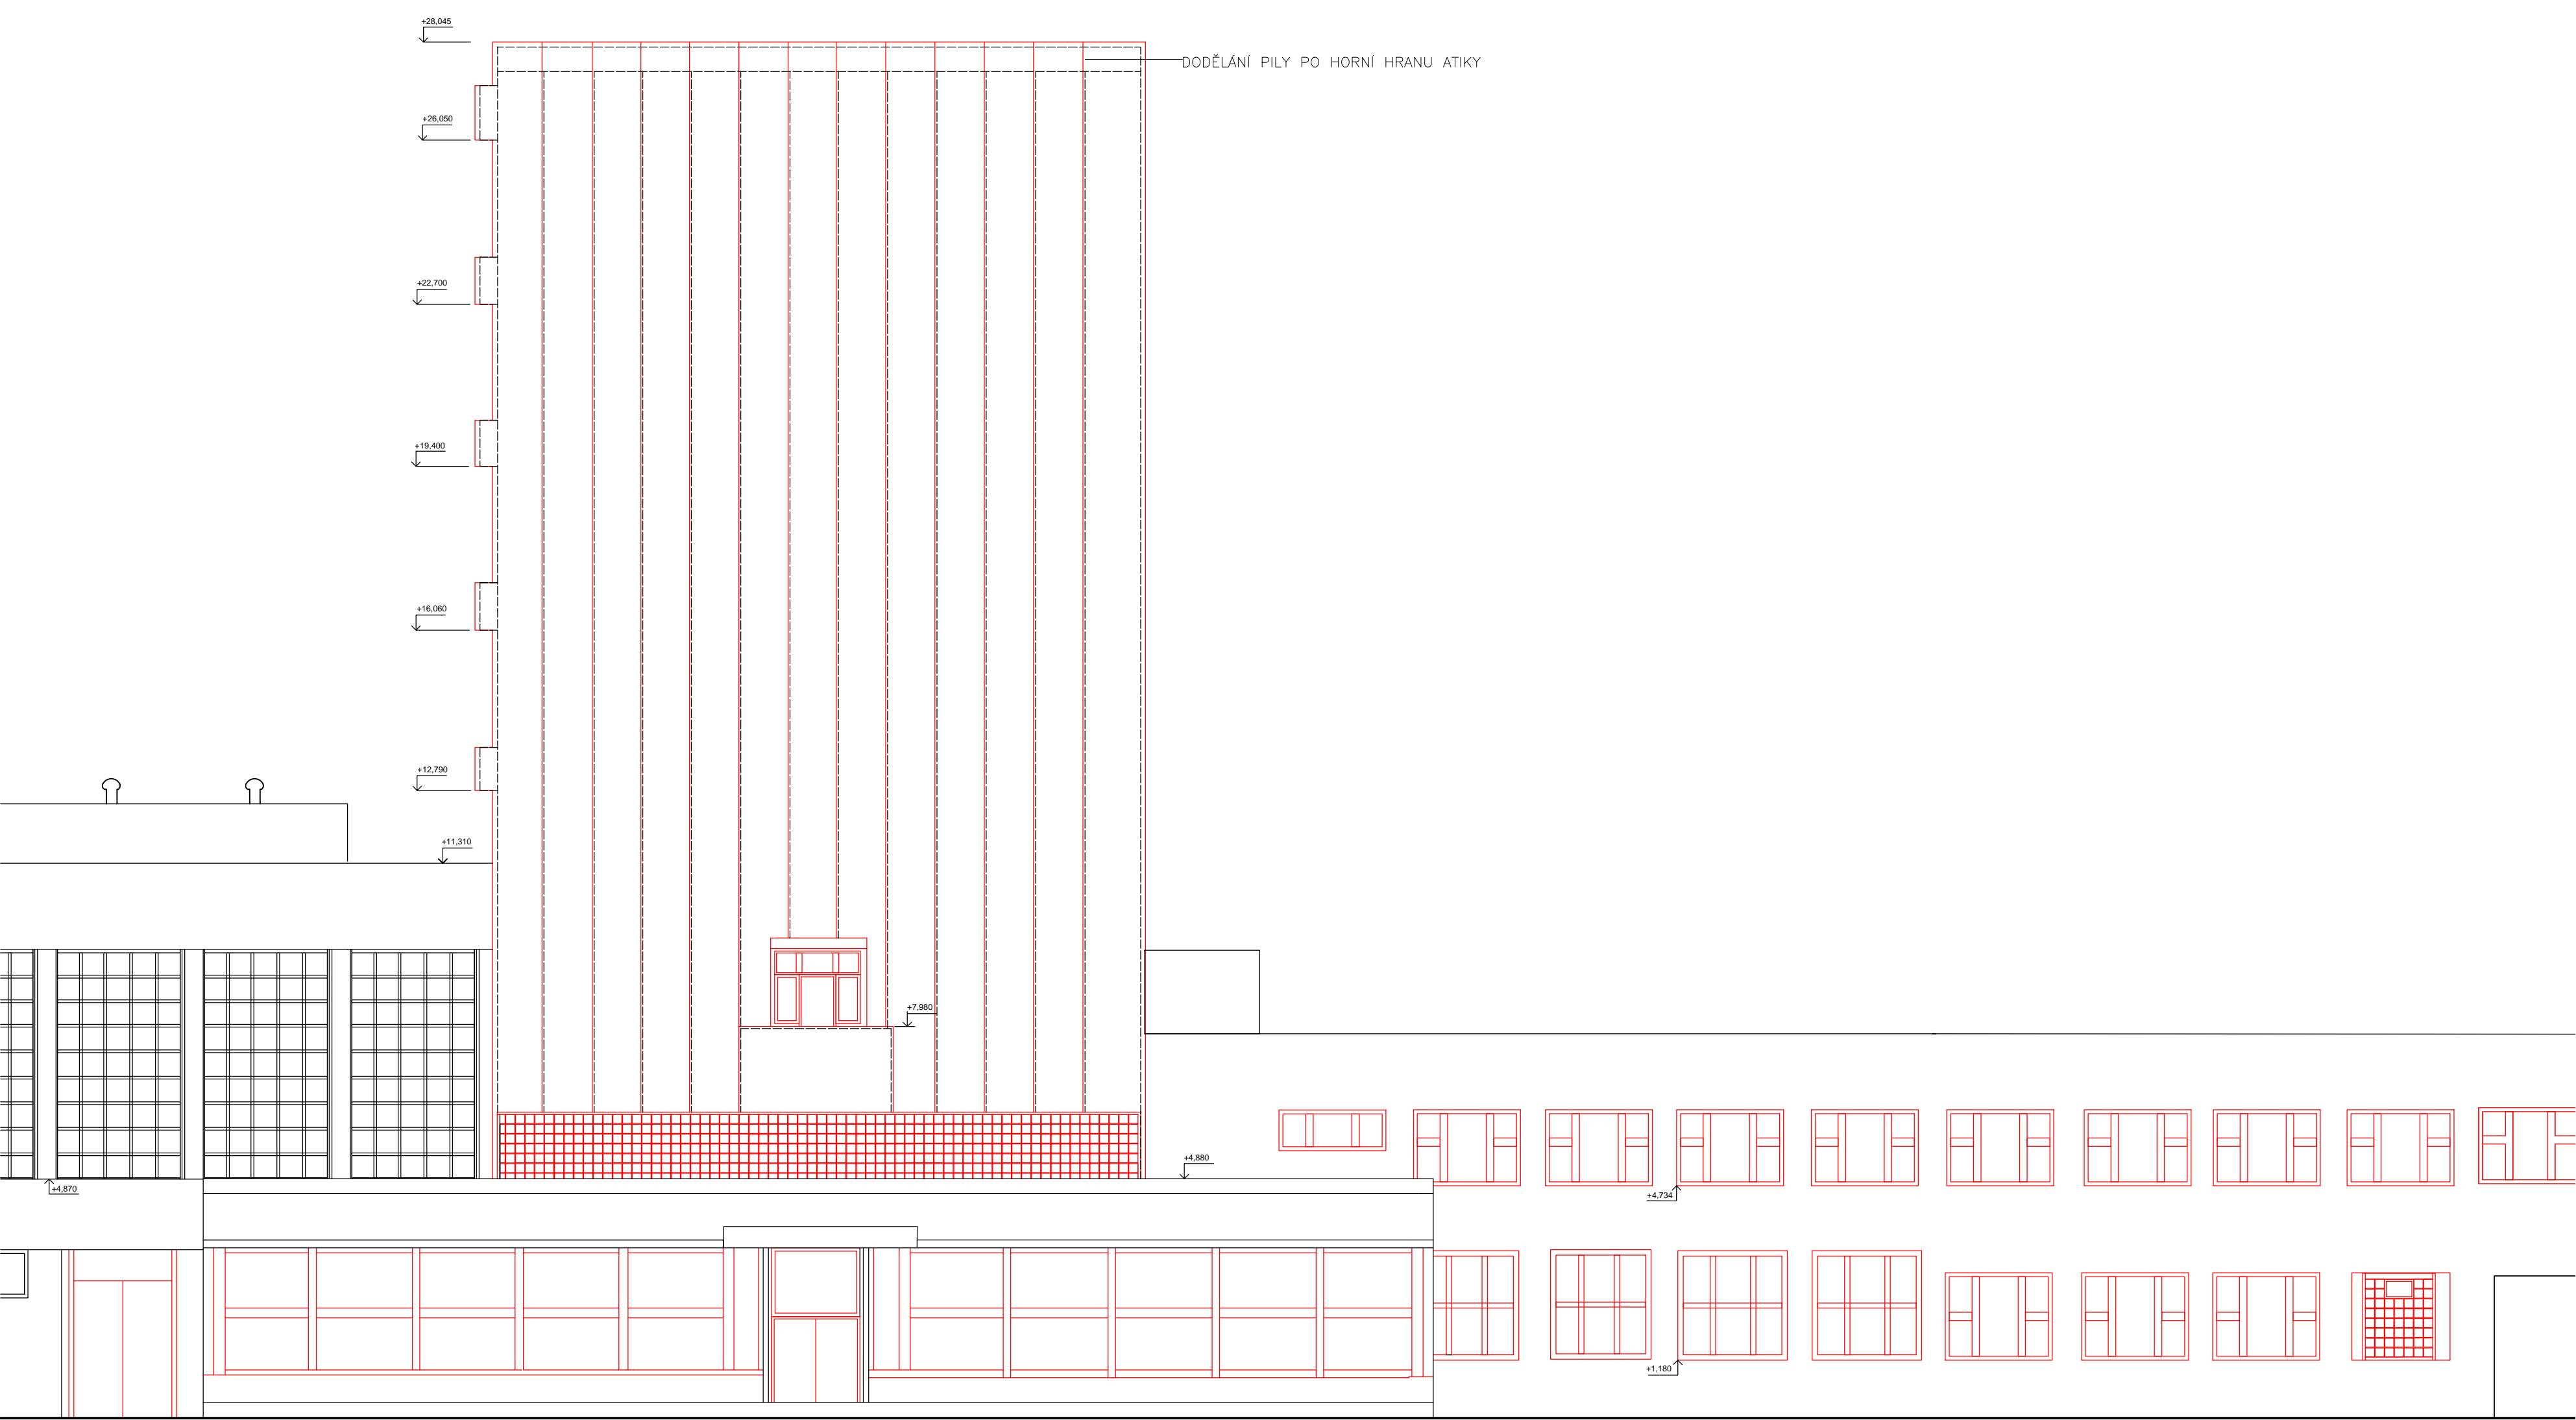

Východní pohled - nový stav



Západní pohled - nový stav



Jižní pohled - nový stav



## SO 01.3 SO 01.3.1

VÝŠKOVÝ SYSTÉM BpV      SOUŘADNICOVÝ SYSTÉM S-JTSK

Číslo změny:	Obsah změny:	Datum změny:
01	-	-
02	-	-
03	-	-

<b>SZDC</b>	Správa bezpečnosti dopravní cesty, s.r.o. Dlažbová 1003/7, 110 00 Praha 1
Číslo SOD objednatele: E204-S-581/2017	Stavovatel se stav výtahem Nerudova 779/1, 779 00 Olomouc

<b>SUDOP EU</b>	<b>SUDOP PRAHA</b>	<b>PRADIN</b>
-----------------	--------------------	---------------

<b>Generální projektant:</b> <b>SUDOP EU a.s.</b> Oltavská 1a, 130 00 Praha 3 tel. +420 281 046 304 e-mail: info@sudop.eu.cz	<b>Hlavní inženýr projektu:</b> <b>ING. JANA PTAČKOVÁ</b> Oltavská 1a, 130 00 Praha 3 tel. +420 281 046 304 e-mail: info@sudop.eu.cz
--	--

<b>Zpracovatel dat:</b> <b>PRADIN</b>	<b>PRADIN a.s.</b> Karlínská 149 530 02 Pardubice tel. +420 465 907 655 e-mail: info@pradin.cz
--	--

<b>Vedoucí střediska:</b> Ing. Michal Procházka	<b>Odpovědný projektant SO, VO, PS:</b> Ing. Jiří Mareš	<b>Výpracoval:</b> Ing. Klára Procházka	<b>Kontroloval:</b> Ing. Jiří Mareš
--	--	--	--

<b>Název akce:</b> Pardubice ON - rekonstrukce(ZP, DD, DÚR)	<b>Číslo přílohy:</b> 17-065.640
--	-------------------------------------

<b>Název PS/SO:</b> SO 01.3 Výšková budova a střed	<b>Projektový útvar:</b> DÚR
---	---------------------------------

<b>SO 01.3 Výšková budova a střed</b>	<b>Číslo dat:</b> 04/2019
---------------------------------------	------------------------------

<b>Název přílohy:</b> Pohledy - navrhovaný stav	<b>Architekt:</b> Ing. Jiří Mareš	<b>Prostředí:</b> 21x44	<b>Číslo přílohy:</b> 24
--	--------------------------------------	----------------------------	-----------------------------