


NAVRŽENÝ STAV 1:200


ČÍSLOVÁNÍ MÍSTNOSTÍ DLE NOVĚ NAVRŽENÉHO SYSTÉMU
NOVĚ NAVRŽENÉ KONSTRUKCE

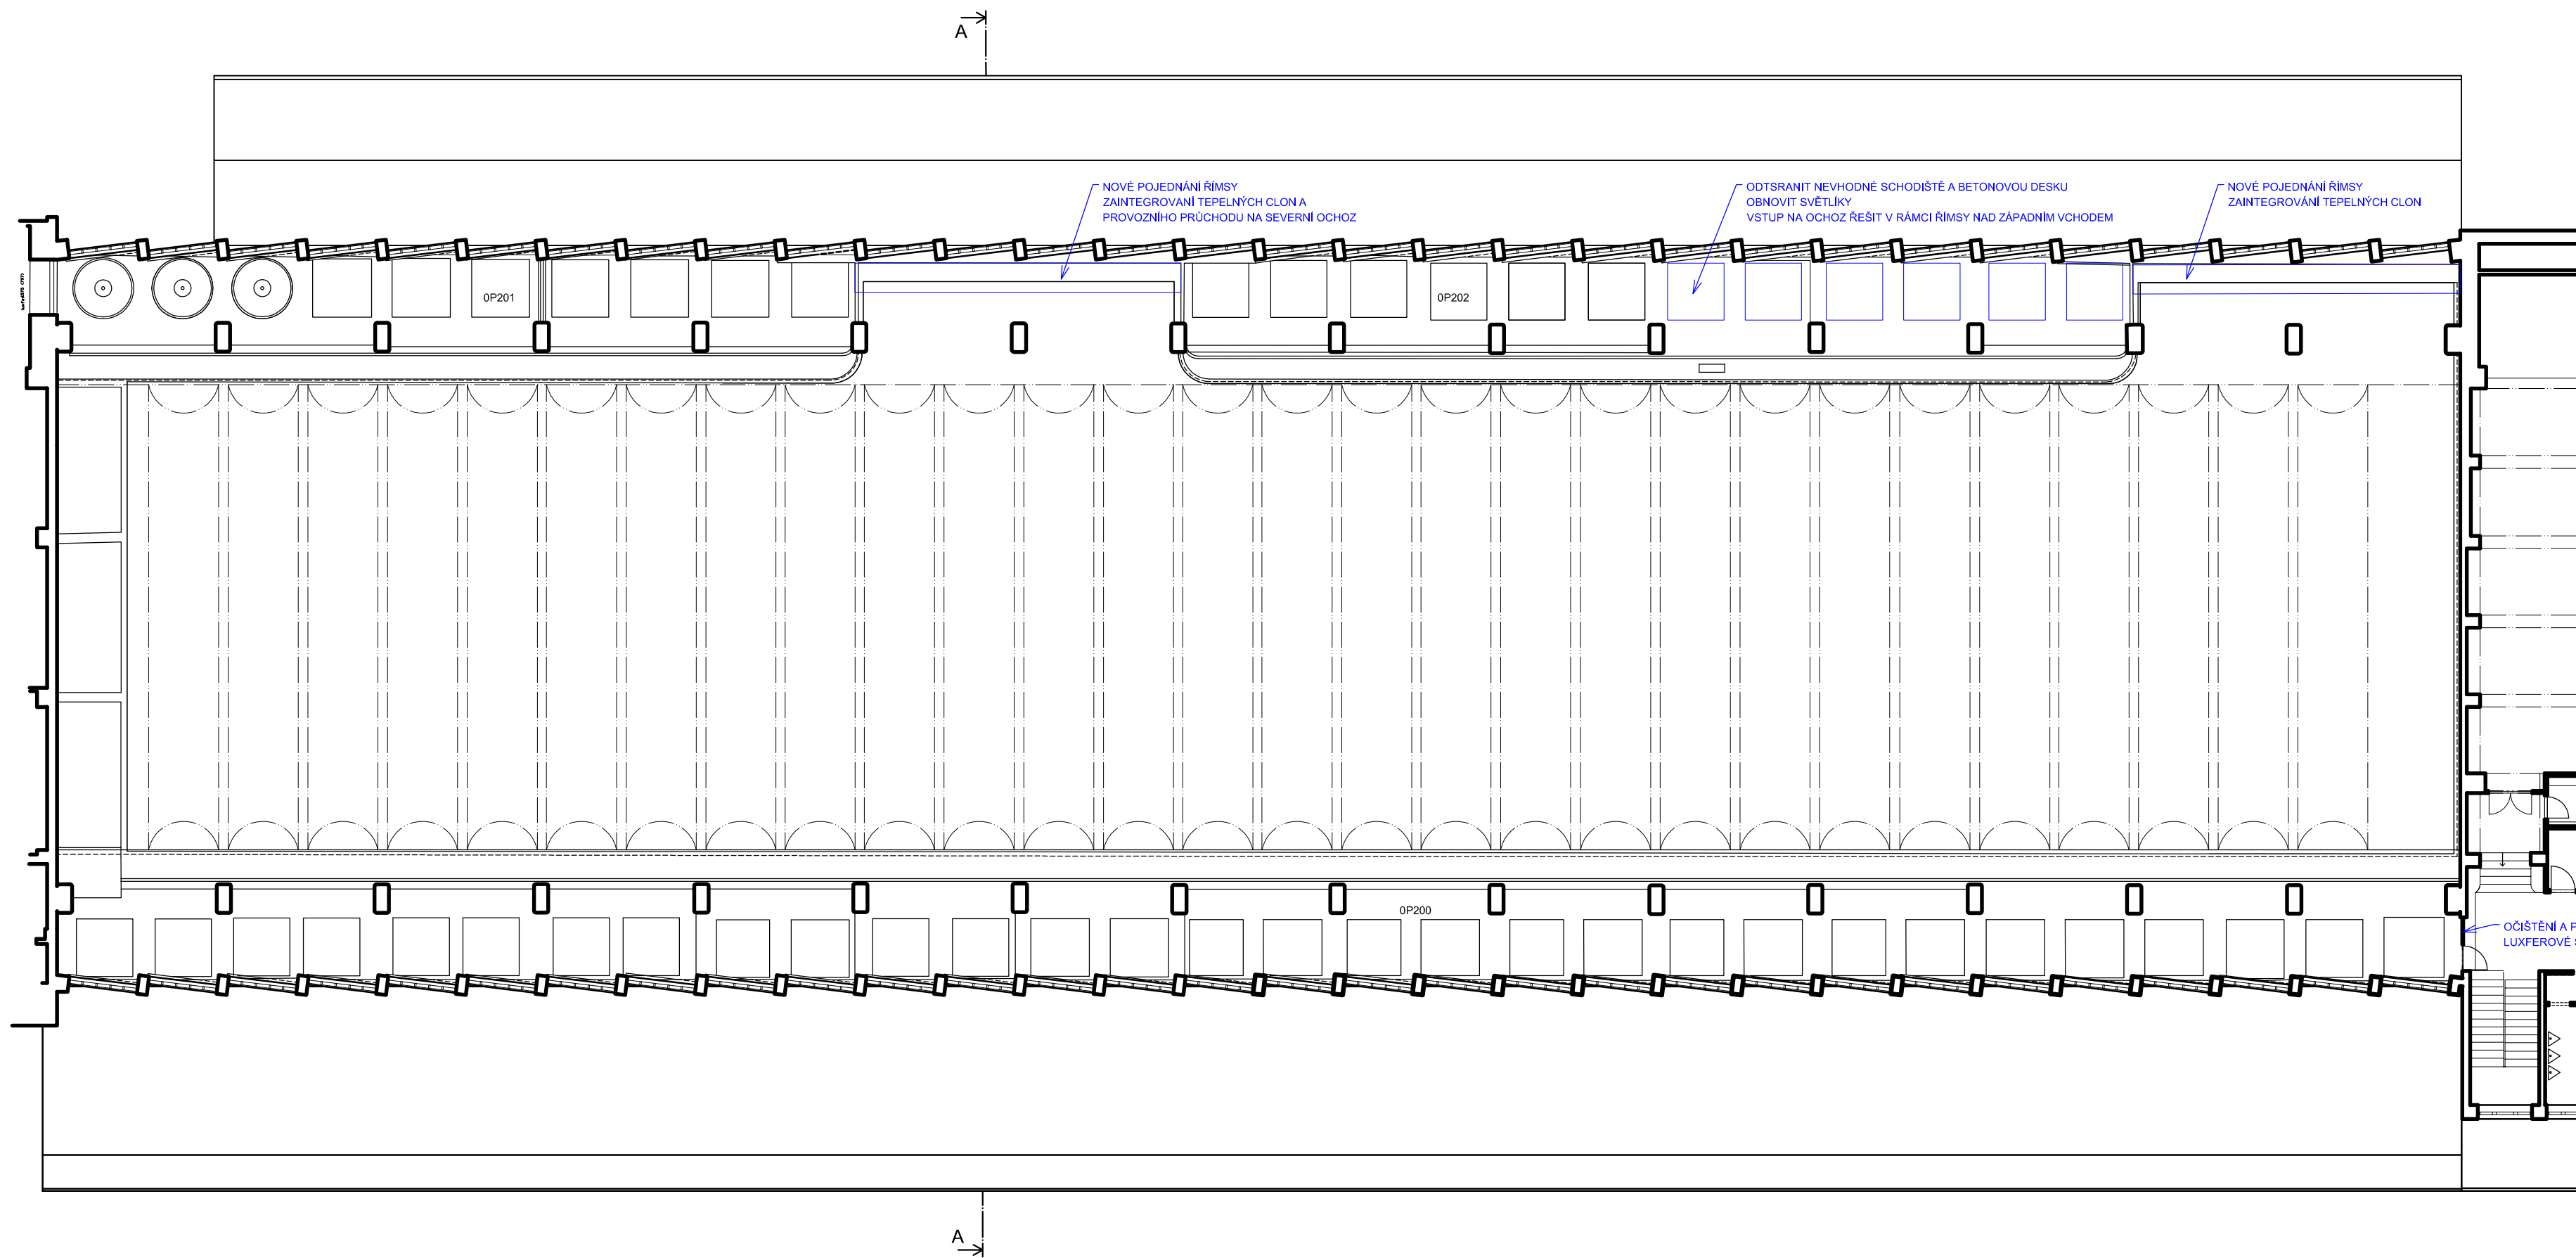

Tabulka místností - Hala - 1.NP - nový stav					
Číslo	Popis	Plocha	Podlaha	Stěna	Strop
OP200	Ochod jižní	430 m ²	Betonová stěrka - nová	Omítky, ker. obklad - stávající	SV: 5390 - omítky
OP201	Ochod severozápadní	140 m ²	Betonová stěrka - nová	Omítky, ker. obklad - stávající	SV: 5390 - omítky
OP202	Ochod severovýchodní	120 m ²	Betonová stěrka - nová	Omítky, ker. obklad - stávající	SV: 5390 - omítky
PLOCHA CELKEM		690 m ²			

STÁVAJÍCÍ STAV 1:200

ČÍSLOVÁNÍ MÍSTNOSTÍ DLE STÁVAJÍCÍHO SYSTÉMU
KONSTRUKCE NAVRŽENÉ K ODSTRANĚNÍ

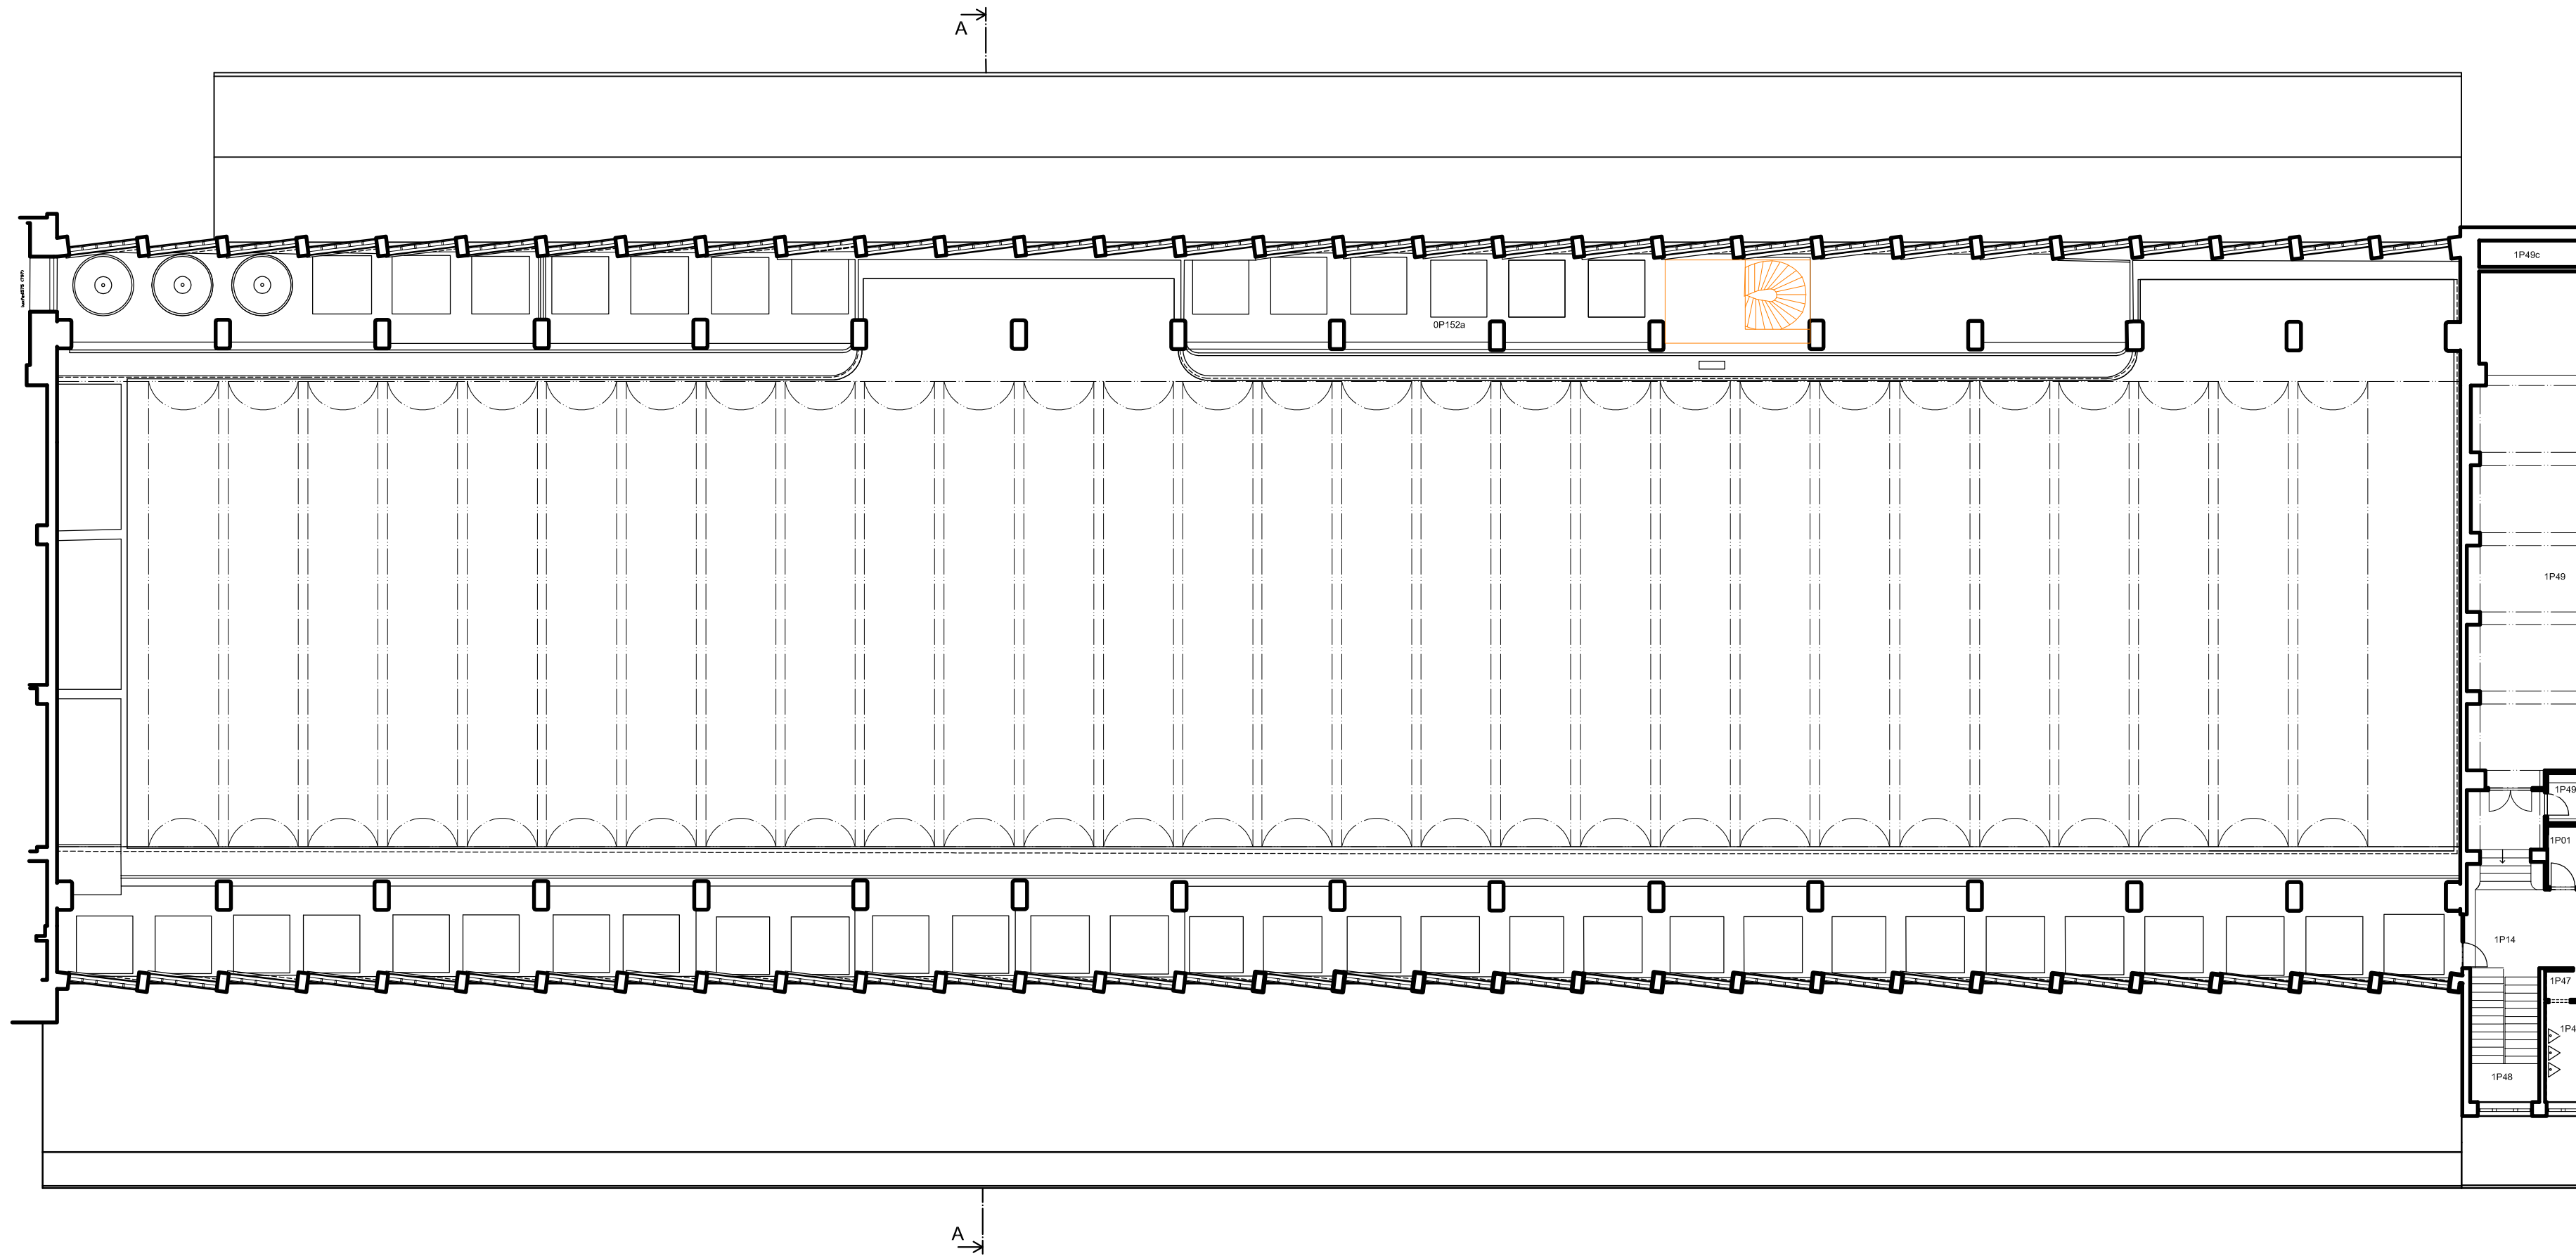


SO 01.1
D

VÝŠKOVÝ SYSTÉM BpV SOUŘADNICOVÝ SYSTÉM S-JTSK

Číslo změny:	Obsah změny:	Datum změny:
01	-	-
02	-	-
03	-	-

 Správa železniční dopravní cesty	Správa železniční dopravní cesty, s.o. Dlážděná 1003/7, 110 00 Praha 1	
	Číslo SOD objednatele: E294-S-5671/2017	Stavební správa východ Nerudova 773/1, 779 00 Olomouc

Účastníci společnosti: "SEU+SP+PROD_ON Pardubice_PD"		<div>PRODIN a. s. Jiráskova 169 530 02 Pardubice tel.: +420 466 007 535 e-mail: info@prodin.cz</div> <div></div>	
<div> SUDOP EU</div>	<div> SUDOP PRAHA</div>		

Generální projektant:		Hlavní inženýr projektu:	
		ING. JANA PTÁČKOVÁ	
		Garant profese:	
		-	

Zpracovatel částí:		ATELIER 4	
			

Vedoucí střediska:	Odpovědný projektant SO, IO, PS:	Vypracoval:	Kontroloval:
Ing. Jiří Šmíd	Ing. arch. Veronika Halamová	Ing. arch. Veronika Halamová	Ing. arch. Veronika Halamová

Název akce:		Číslo smlouvy:	
		17-065.640	
Rekonstrukce výpravní budovy v žst. Pardubice		DÚR	
Název PS/SO:		Datum:	
		04/2019	
SO 01.1 HALA		Číslo části:	
		D	
Název přílohy:		Měřítko:	
ARCHITEKTONICKO-STAVEBNÍ ŘEŠENÍ		1 : 200	
PŮDORYS 2.NP		Počet formátů:	
		8 x A4	
		Číslo přílohy:	
		04	

DOCUMENT LZE UŽÍVAT POUZE VE SMYSLU PŘÍSLUŠNÉ SMLOUVY O DÍLO. ŽÁDNÁ JEJÍ ČÁST NEMŮŽE BÝT DLE ZÁKONA 121/2000 Sb. VOPROVÁNÁ NEBO JINYM ZPŮSOBEM ROZŠŘOVÁNA. BEZ SOUHLASU SUDOP EU s. r. o.