


KROV

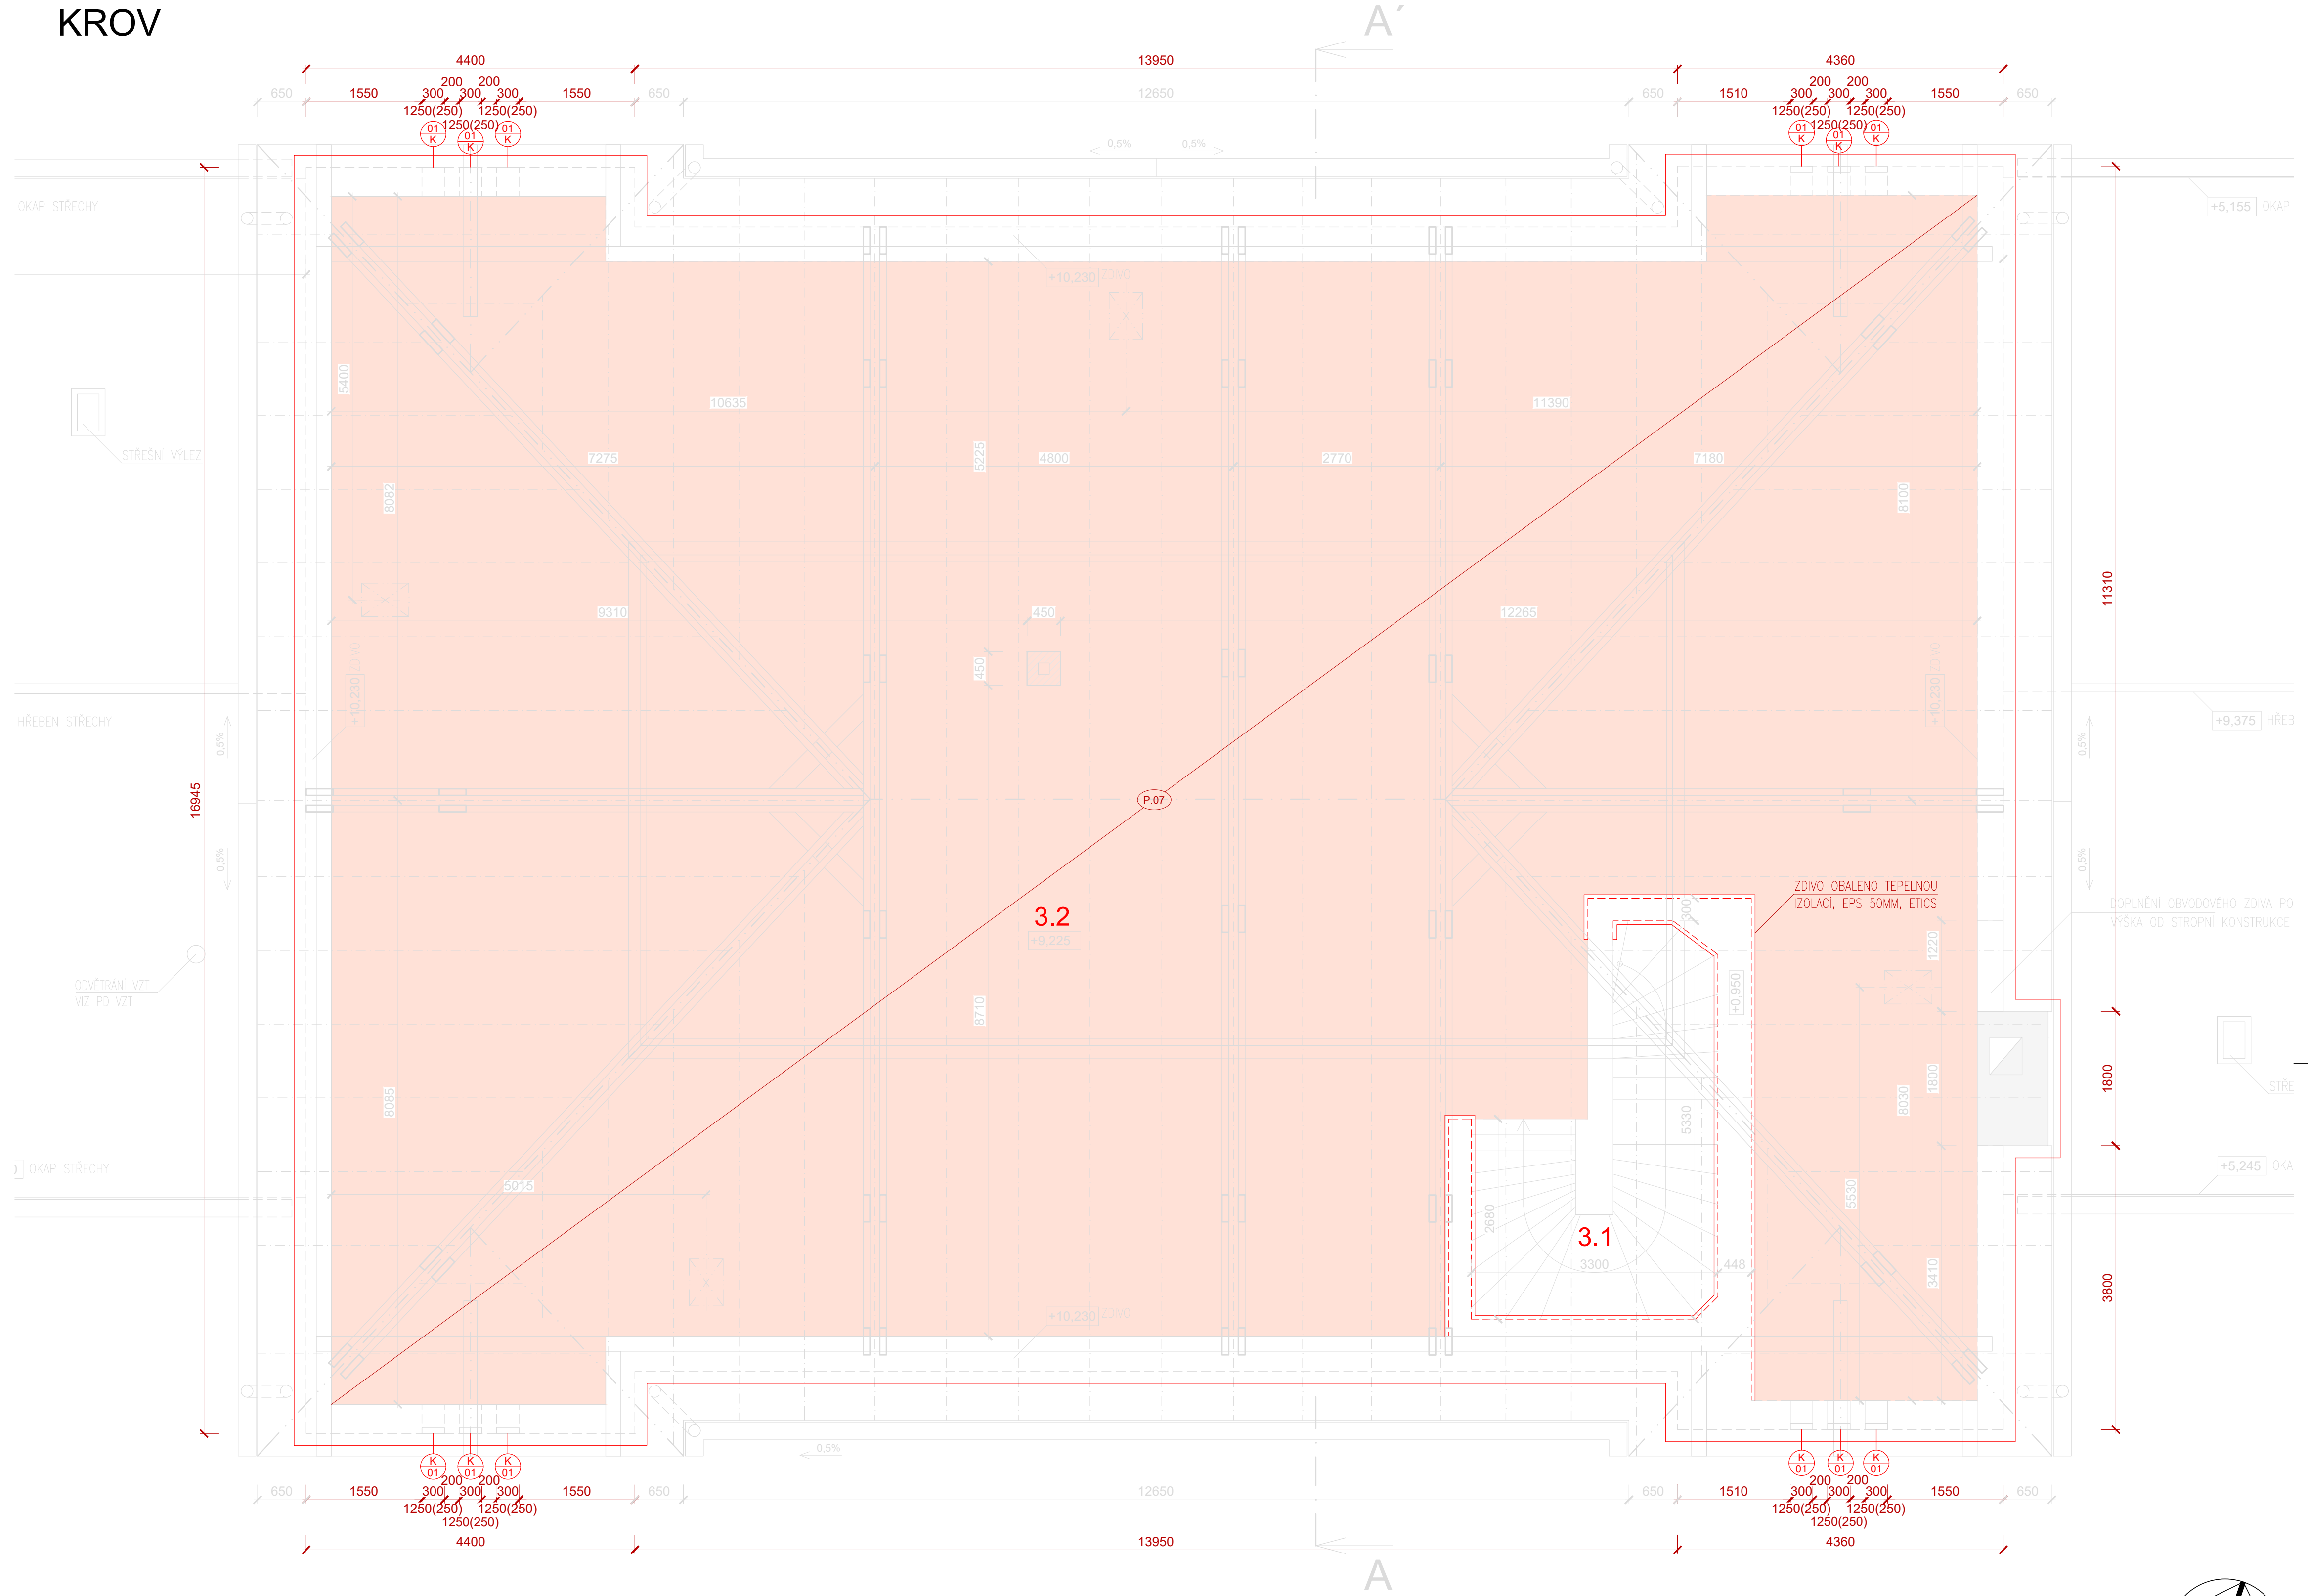


POZNÁMKY:

- PŘI PROVEDENÍ ZATEPLENÍ JE NUTNÉ POSTUPOVAT DLE PŘEDPISŮ PRO VNĚJŠÍ KONTAKTNÍ ZATEPLOVACÍ SYSTÉM ETICS
- NA OSTĚNÍ A NADPRAŽÍ BUDE TLOUŠŤKA IZOLANTU VZHLÉDEM K JIŽ OSAZENÝM VÝPLNÍM ZMENŠENA NA 20 MM. V MÍSTĚ PARAPETU BUDE TEPELNÝ IZOLANT SEŘÍZNUT VE SPÁDU K VNĚJŠÍMU OKRAJI A NA IZOLANT BUDE CELOPLOŠNĚ NALEPEN KLEMPÍŘSKÝ VÝROBEK
- NEDILNOU SOUČÁSTÍ PROJEKTOVÉ DOKUMENTACE JE TECHNICKÁ ZPRÁVA
- SKLADBY KONSTRUKCÍ VIZ TECHNICKÁ ZPRÁVA

LEGENDA MATERIALŮ:

- STÁVAJÍCÍ KONSTRUKCE
- STÁVAJÍCÍ ZDIVO
- NOVĚ NAVRŽENÉ KONSTRUKCE
- TEPELNÁ IZOLACE
- ZATEPLENÍ PODLAHY PŮDY, VIZ. VÝPIS KONSTRUKCÍ SKLADEB

±0,000 = 232,644 m.n.m. Bpv

| | | | | | |
|---|------------------|--------------------|--------------------|--|-------------------|
| Zpracovatel projektu | | Autorizace | | Generální projektant | |
| | | | | <div> DSK plan spol. s r.o. Staňkova 383/41, 612 00 Brno Telefon: +420 541 218 376 E-mail: dskplan@dskplan.cz</div> | |
| Zodp. projektant | Vypracoval | Kontroloval | Vedoucí projektu | HIP | |
| | Ing. K.Poláčková | Ing. Martin Kužela | Ing. Lubomír Dušek | Ing. Lubomír Dušek | |
| Stavebník: Správa železnic, s.o. Dílážděná 1003/7, Praha 1 | | | Zak. číslo: 08/18 | | |
| Ivanovice na Hané ON -rekonstrukce (zateplení a bezbariérový přístup) | | | Archiv. číslo: | | |
| | | | Datum: 09/2018 | | Paré: |
| | | | Formát: 6A4 | | |
| | | | Měřítka: 1:50 | | |
| | | | Část: E | | |
| Profese: 100 - Architektonicko stavební řešení | | | Stupeň: DPS | | Číslo výkresu: 04 |
| Obsah: KROV, NOVÝ STAV | | | | | |