


Údorys 2.NP - bourací práce

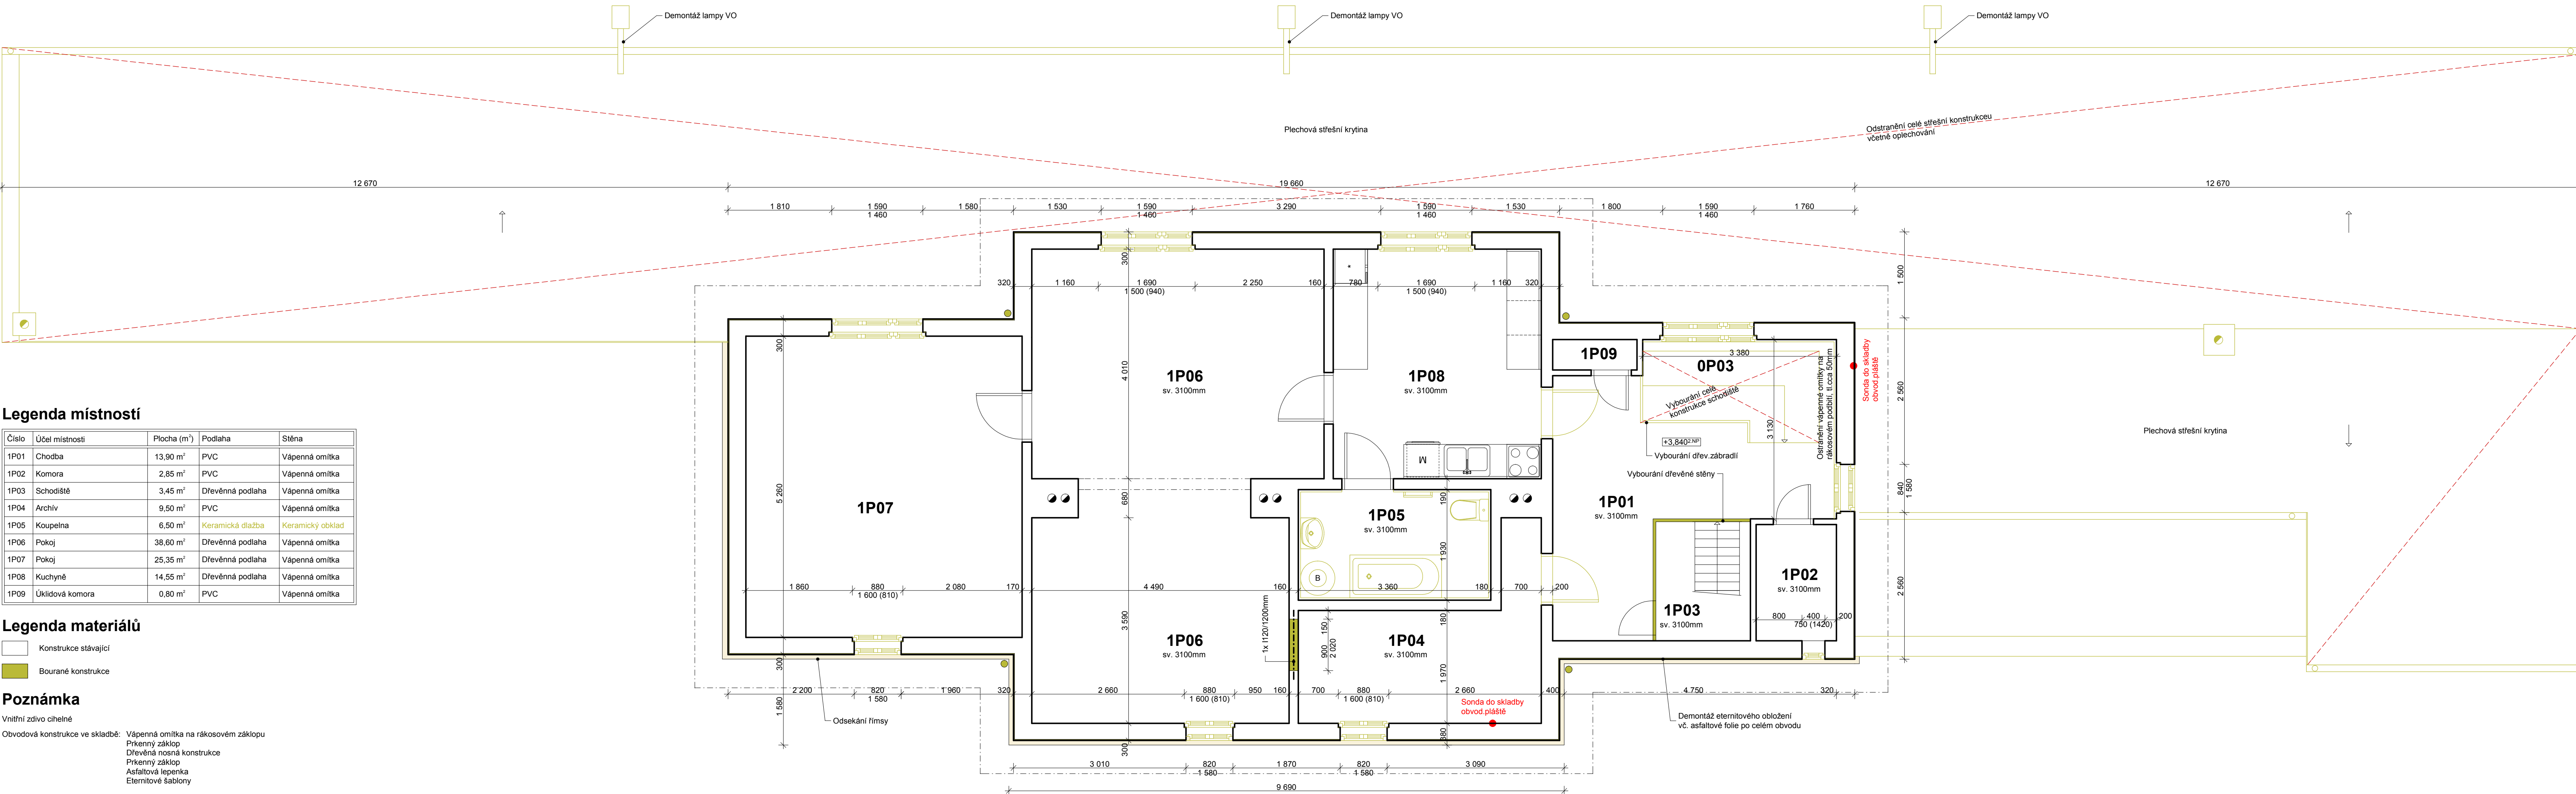

Legenda miestností

Číslo	Účel miestnosti	Plocha (m ²)	Podlaha	Sténa
1P01	Chodba	13,90 m ²	PVC	Vápnenná omítka
1P02	Komora	2,85 m ²	PVC	Vápnenná omítka
1P03	Schodiské	3,45 m ²	Dřevěnná podlaha	Vápnenná omítka
1P04	Archiv	9,50 m ²	PVC	Vápnenná omítka
1P05	Koupelna	6,50 m ²	Keramiká dĩaZba	Keramiký obklad
1P06	Pokoj	38,60 m ²	Dřevěnná podlaha	Vápnenná omítka
1P07	Pokoj	25,35 m ²	Dřevěnná podlaha	Vápnenná omítka
1P08	Kuchyné	14,55 m ²	Dřevěnná podlaha	Vápnenná omítka
1P09	Úklidová komora	0,80 m ²	PVC	Vápnenná omítka

Legenda materiálů

- ☐ Konstrukce stávající
- ☒ Bourané konstrukce

Poznámka

Vnitřní zdivo cihelné

Obvodová konstrukce ve skladbě: Vápnenná omítka na rákosovém základu
Prkenný záklop
Dřevěná nosná konstrukce
Prkenný záklop
Asfaltová lepenka
Eternitové šablony

Ved. ateliéru	Hladík T.	Vypracoval	Hladík T.
Zodp. projektant	Hladík T.	Hl. projektant	Hladík T.
Místo	Rybníště	Kraj	Ústecký
Investor	Správa železnic, státní organizace		
Akce			
PD - Chříbská ON - oprava objektu			
Část			
D. Výkresová stavební část			
Výkres			
Půdorys 2.NP - bourací práce			

		Masarykova 3502/93b, 400 01 Ústí n.l., IČ 066 86 982 mob. 738 538 362, zefra@zefra.cz, zefra.projekt.cz
Datum	02/2020	Číslo výtluku
Stupeň	DSP	
Měřítko	1:50	
Číslo výkresu	D4	