

PODÉLNÝ PROFIL

HLAVNÍ TRASA VRT

ÚSEK BEROUN - LOCHOVICE

II. ETAPA, VARIANTA F, KOLEJ Č. 1

MĚŘITKO 1 : 20 000 / 2 000

KÓTY NIVELETY


KÓTY TERÉNU

SKLON A DĚLKA

SMĚROVÉ POMĚRY

STANIČENÍ [km]

RYCHLOST

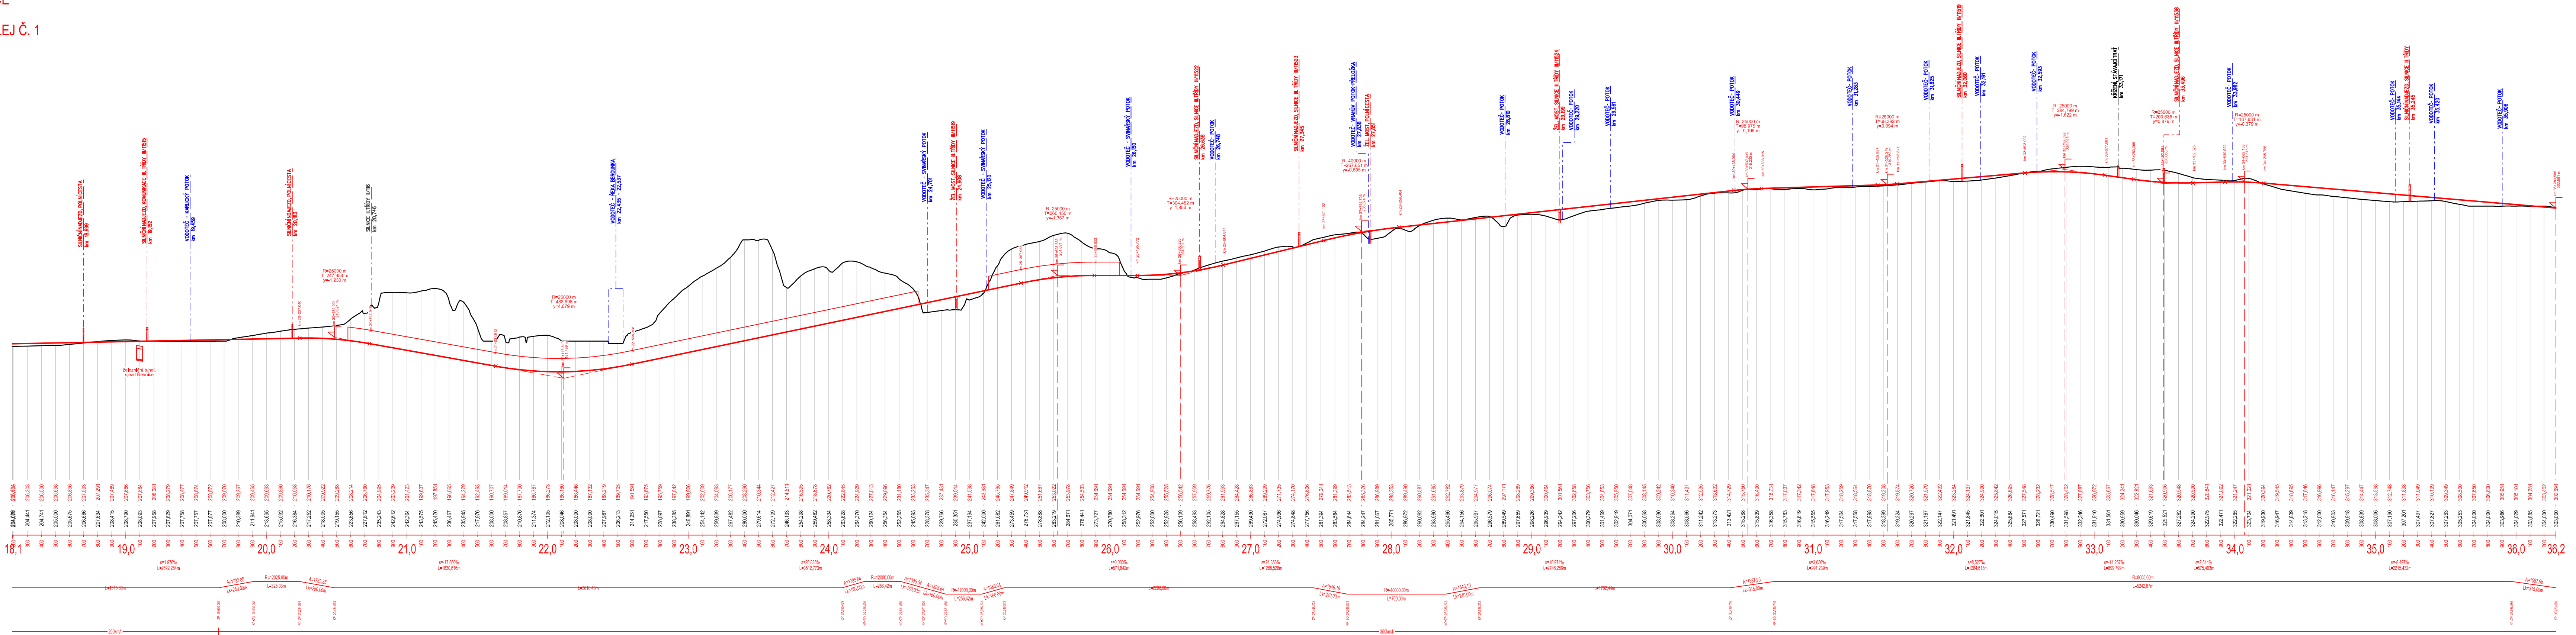

Číslo změny:	Obsah změny:	Datum změny:
01	-	-
02	-	-
03	-	-

Investor:	Objednatel:	Správa železniční dopravní cesty, s.o. Stavební správa západ Sokolovská 278/1955 190 00 Praha 9
 Správa železniční dopravní cesty	Správa železniční dopravní cesty, s.o. Diázděná 1003/7 110 00 Praha 1	

Zpracovatel:	SUDOP PRAHA a.s. Olšanská 1a, 130 80 Praha 3 tel.: +420 267 094 111 e-mail: praha@sudop.cz	Hlavní inženýr projektu: ING. ANDREA PLÍŠKOVÁ Garant profese: ING. MIROSLAV KRSEK
--------------	---	--

Středisko: KONCEPCE DOPRAVY			
Vedoucí střediska:	Odpovědný projektant SO, IO, PS:	Vypracoval:	Kontroloval:
ING. ANDREA PLÍŠKOVÁ	ING. MATĚJ MAREŠ	ING. MATĚJ MAREŠ	ING. MARTIN VACHTL

Název akce:		Číslo smlouvy:	
Studie proveditelnosti pro trať Praha-Smíchov - Plzeň, doplnění 2017 (nová trasa Praha - Beroun/Hořovice)		17-187.205	
		Projektový stupeň: SP	
Část:		Datum: 10/2018	
B. Výkresy		Číslo částí: B	
Název přílohy:		Měřítko: 1:20 000 / 2 000	Počet formátů: 6 x A4
Podélný profil, varianta F, II. etapa (1. část)		Číslo přílohy: 3.2.2	