


PŘÍČNÝ ŘEZ 5 km 73,839  
(měřítko 1:100)

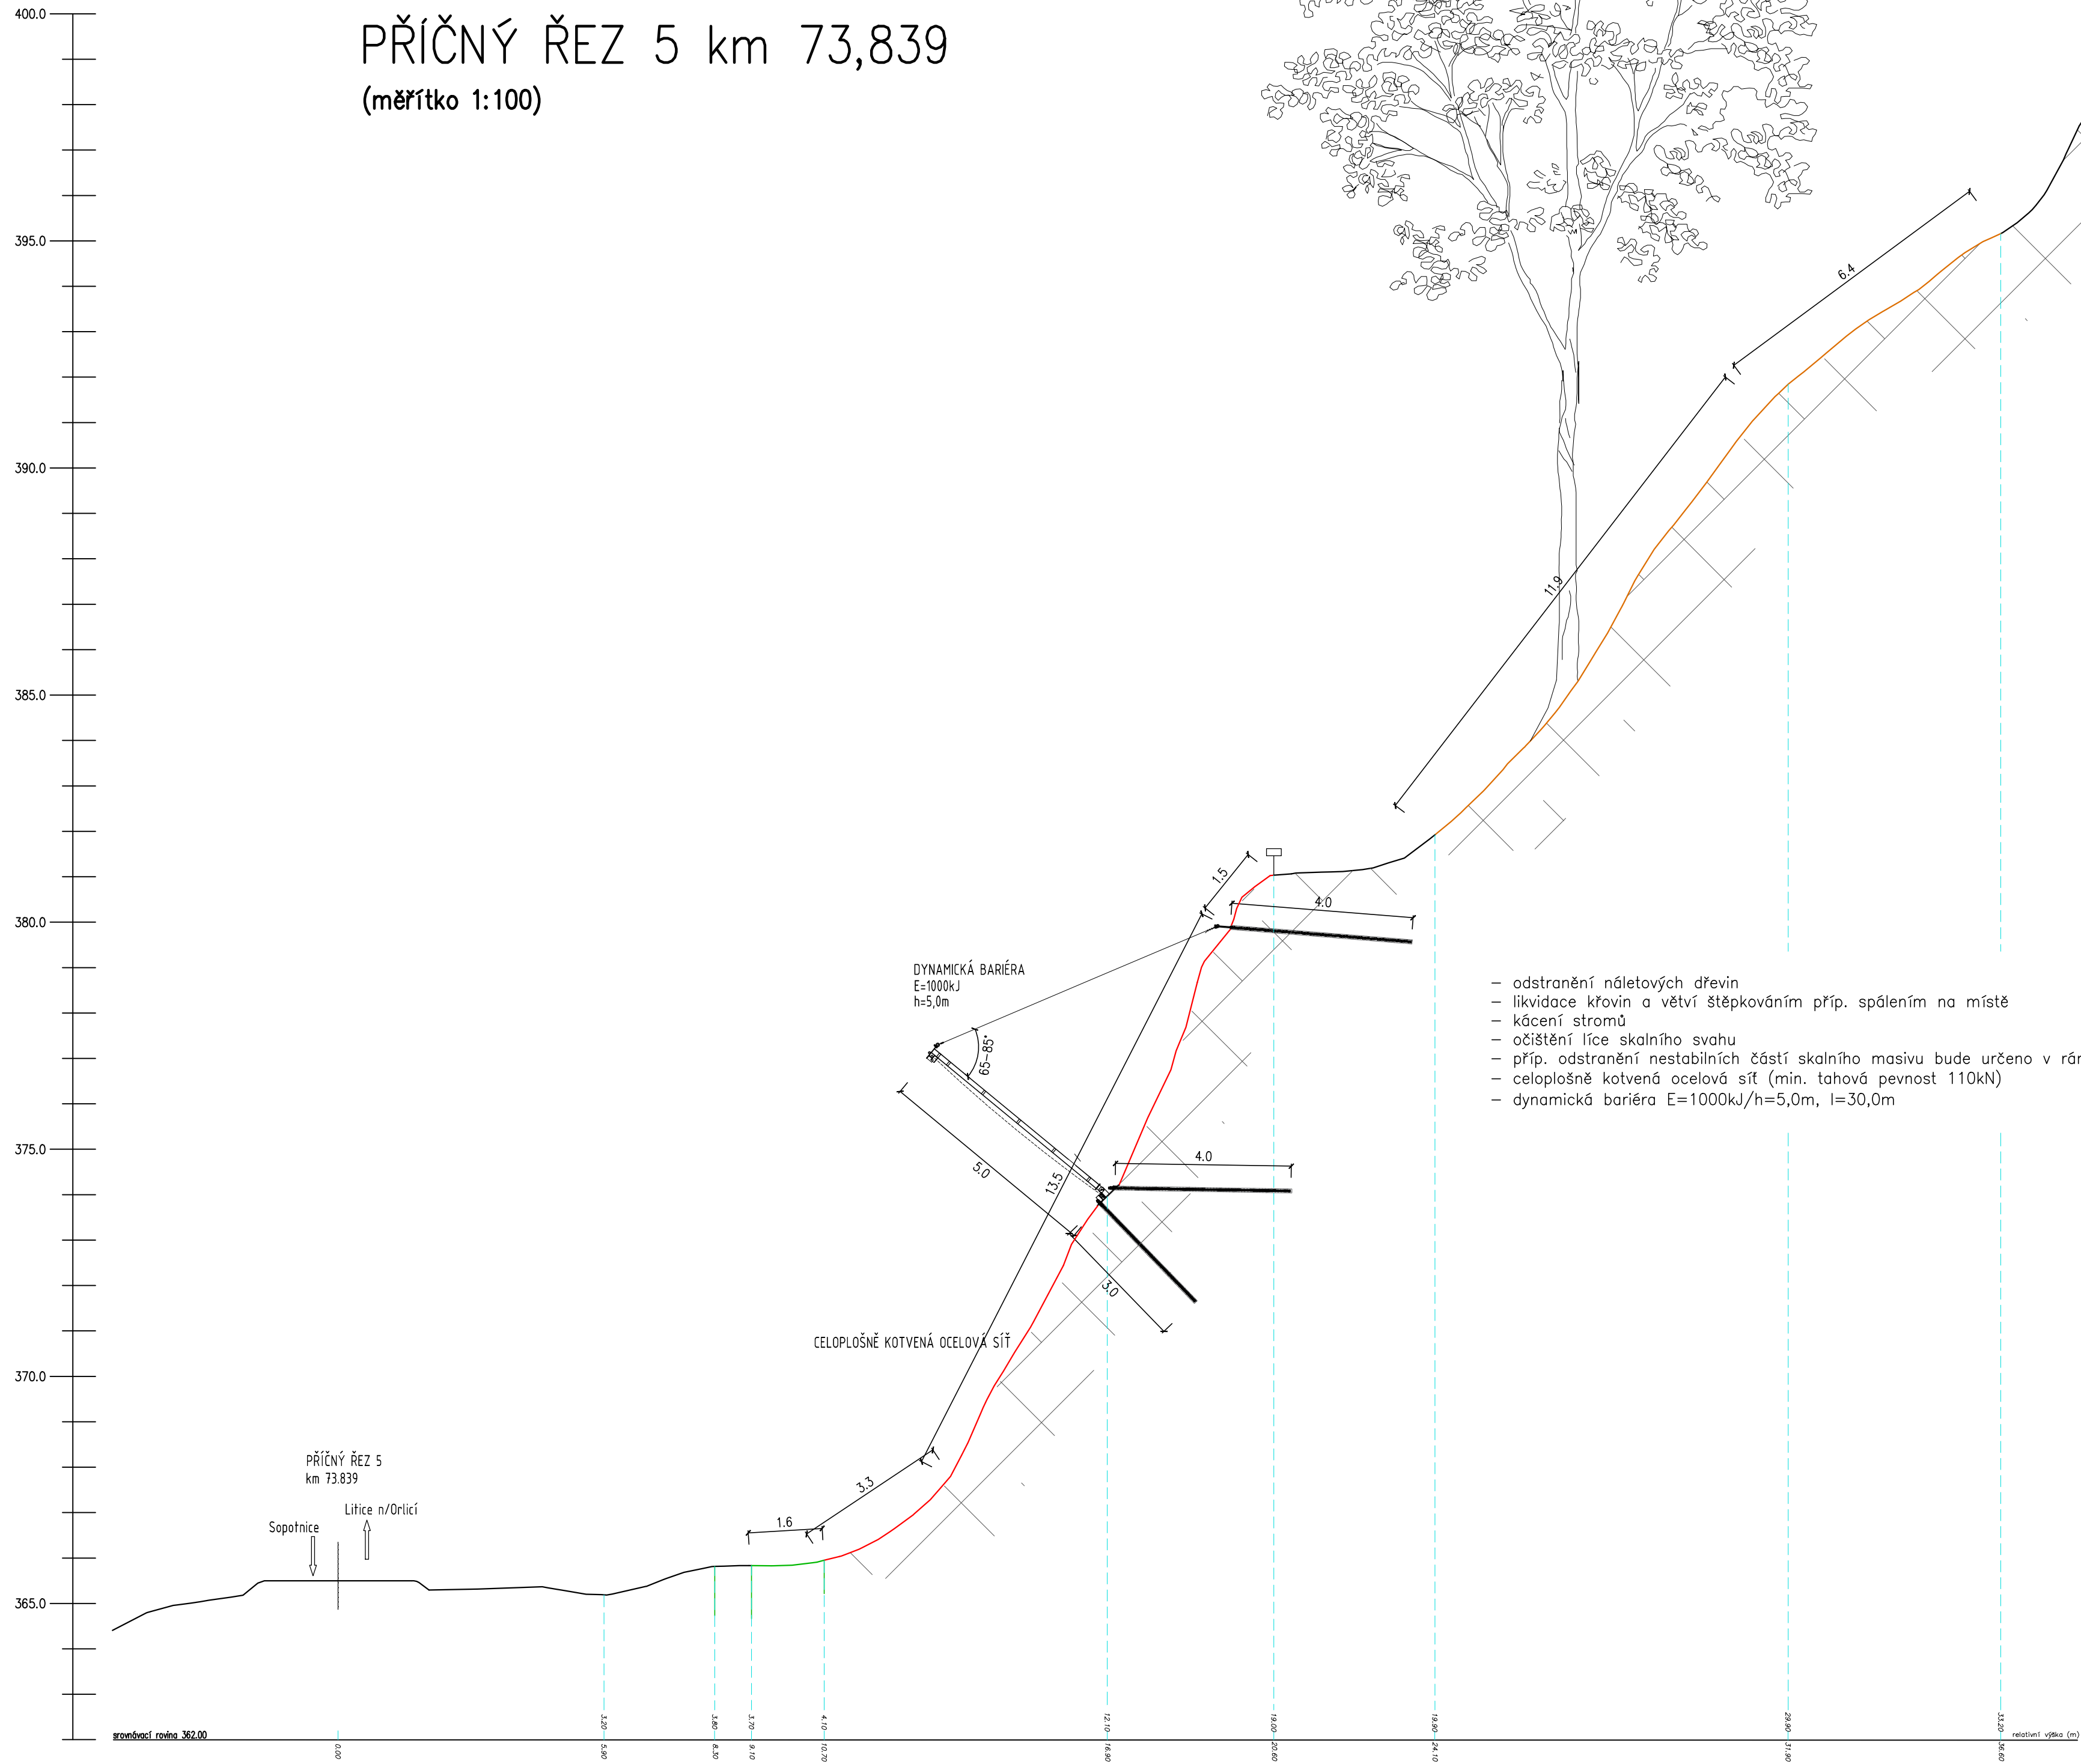

Vyracoval/zodp. projektant: <b>Alexandr Kačora</b>		Kontroloval: <b>Ing. Miroslav Rykl</b>		
Kraj: <b>Pardubický</b>	Traťový úsek/Obec: <b>Chlumec n/Cidlinou – Lichkov</b>			
Investor: <b>SŽDC s.o. Dílžďená 1003/7 110 00 Praha 1</b>				
<b>Akce:</b>  <b>Zajištění skalních masivů na trati Potštejn – Litice nad Orlicí</b>			Formát	<b>420 x 700mm</b>
			Datum	<b>02/2020</b>
			Účel	<b>DSP/PDPS</b>
			Č. zakázky	<b>-</b>
			Změna	<b>Č. kopie</b>
Měřítko <b>1:100</b>				
Název přílohy: <b>Příčný řez 5</b>			Část dokumentace <b>E.1.1</b>	Č. přílohy <b>012</b>

