


PODÉLNÝ PROFIL - KOLEJ č.1
M 1:1000/100

krajský úřad
katastrální území
parcelní číslo
druh pozemku/způsob využití

Středočeský Vlastějovice (783382) 925 ostatní plocha/dráha	926 Kounice nad Sázavou (783358) Vlastějovice (783382) 786 775 916/1 927/3 927/1 ostatní plocha/dráha vodní plocha ostatní plocha/dráha				Středočeský Vlastějovice (783382) 927/1 ostatní plocha/dráha

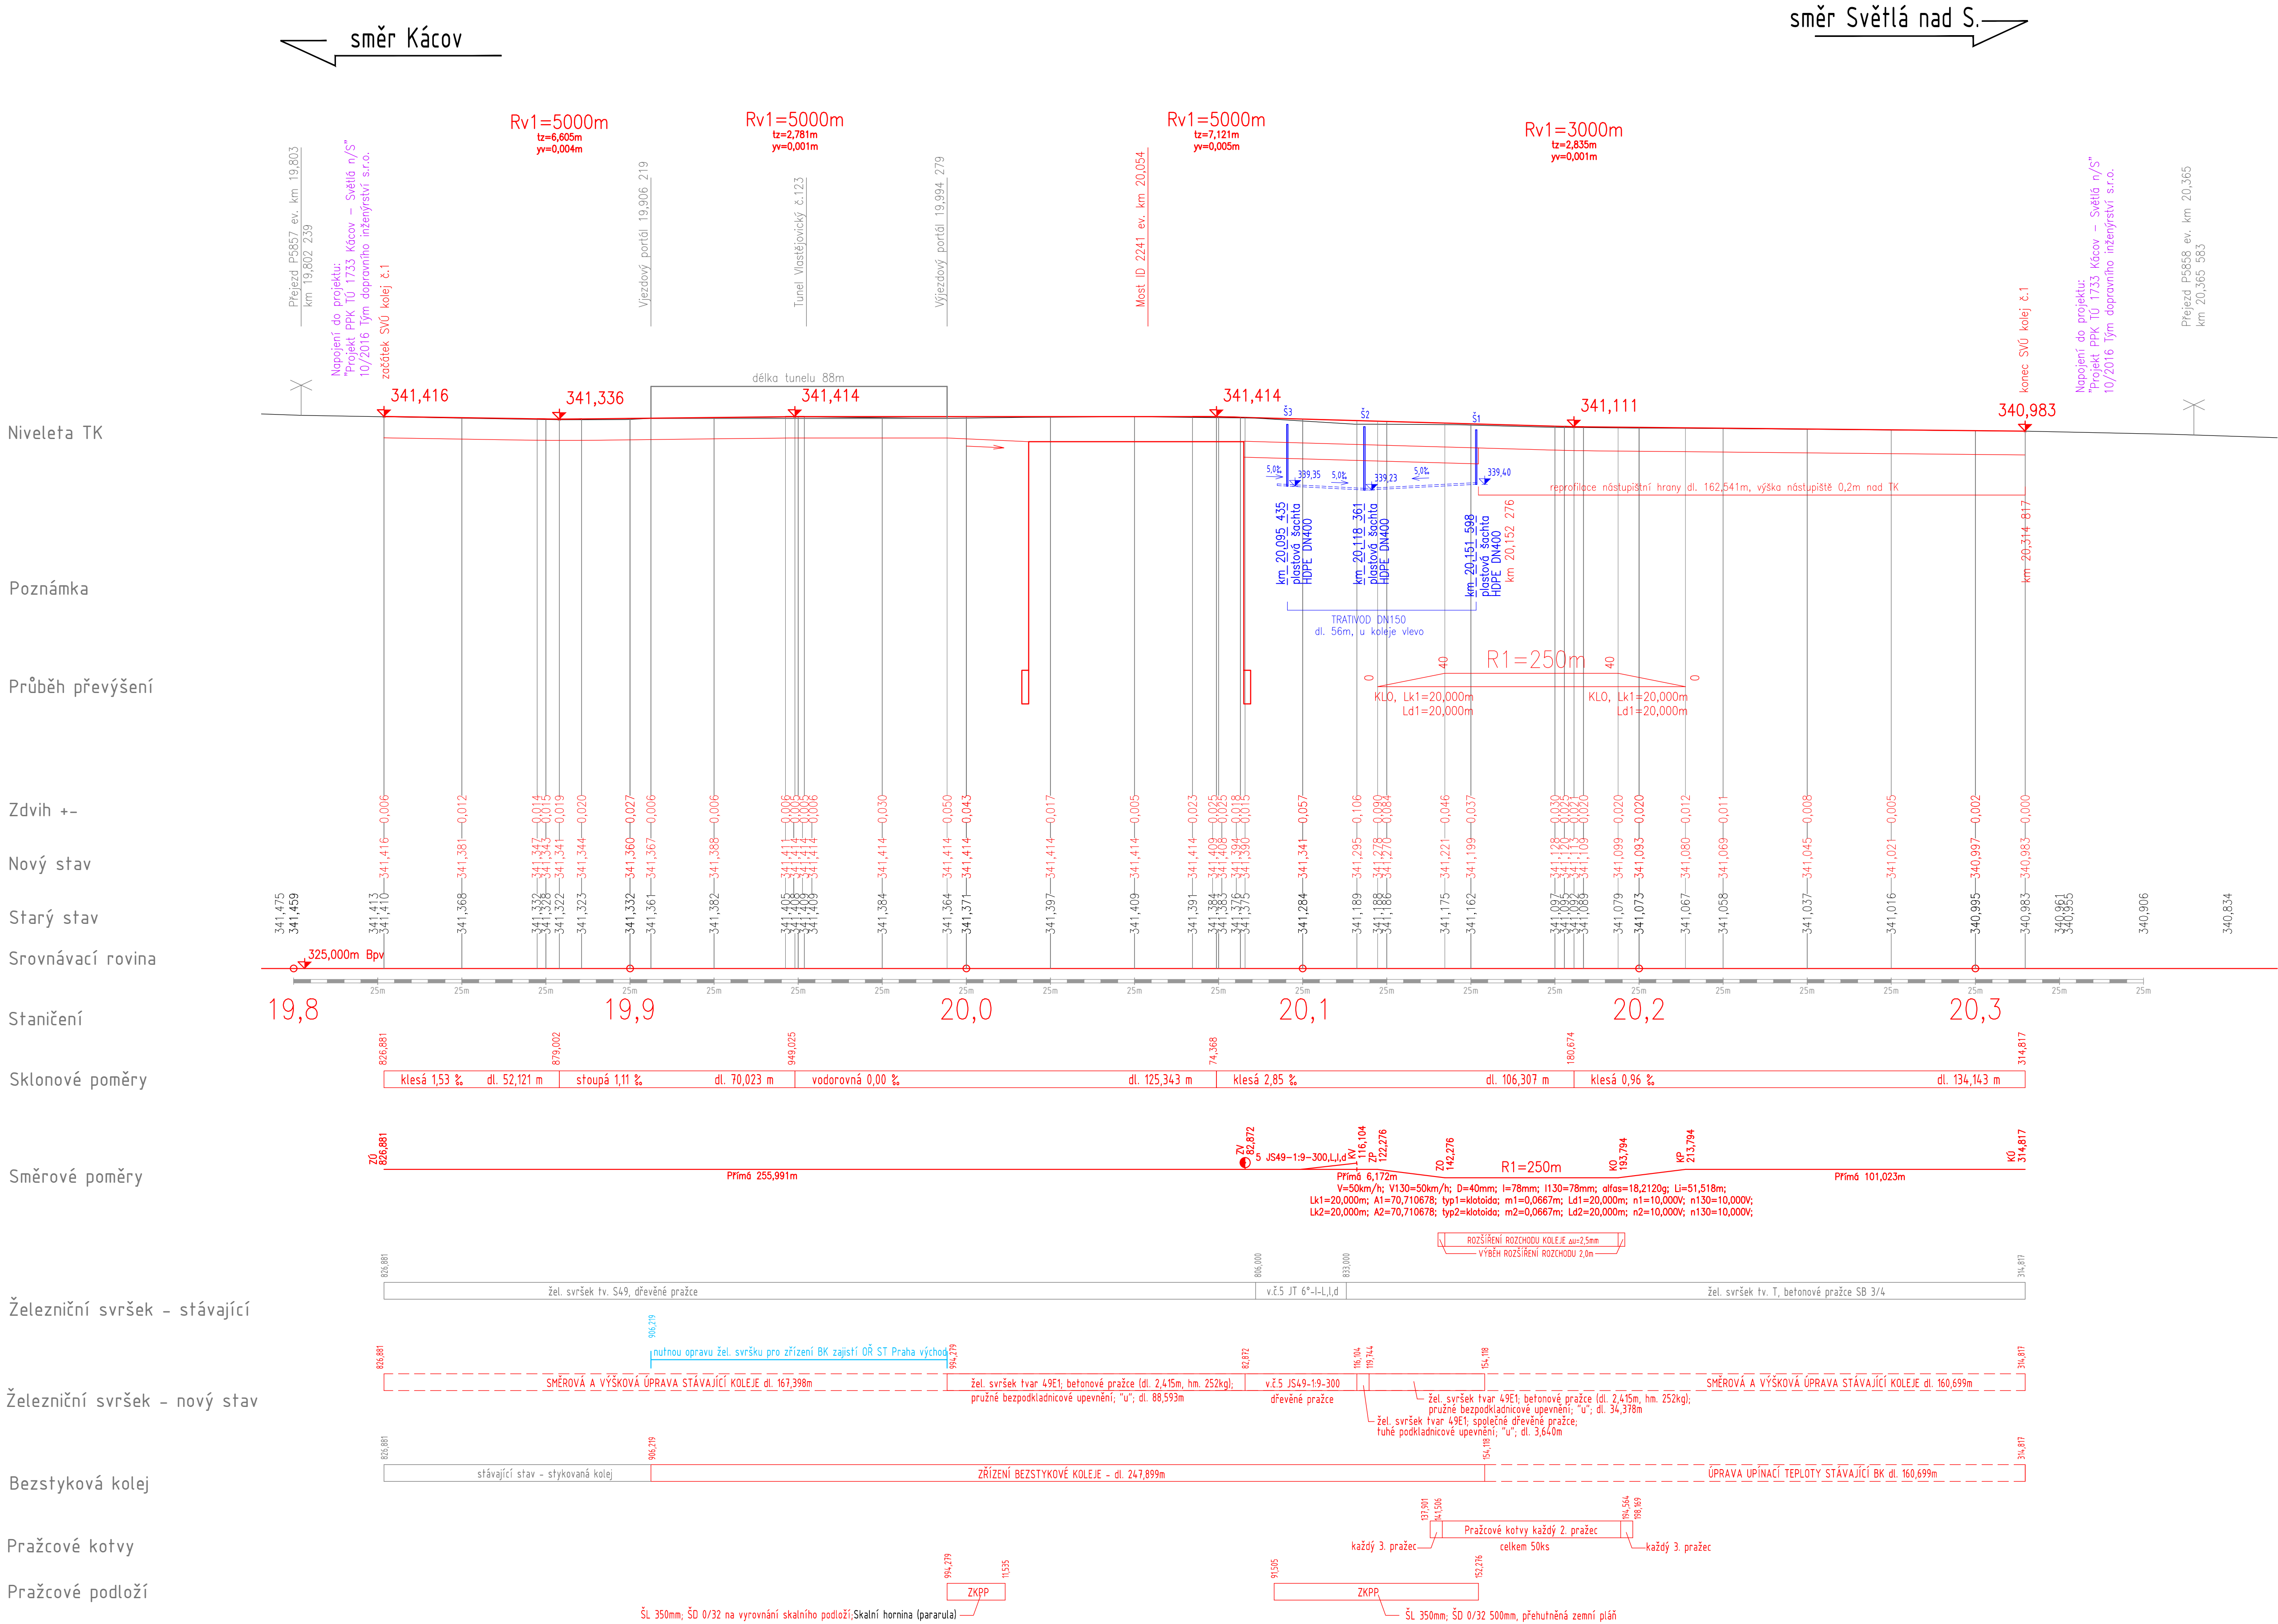

TÚ: 1733 Kácov - Světlá nad Sázavou

PO PŘIPOMÍNKÁCH

Generální projektant:



TOP CON SERVIS S.R.O.
KE STÍRCI 56
182 00 PRAHA 8

Zpracovatel dílčí části dokumentace:

Vypracoval:
Ing. Vlastimil Mičjan

Kříd:
Středočeský

Investor:
Správa železnic, s.o.; Dlážděná 1003/7; 110 00 Praha 1

Akce:

Formát:
10xA4

Datum:
4/2020

Účel:
DUSP+PDPS

Č. zakázky:
3110-19-113

Změna:
č. kopie

Měřítko:
1:1000/100

Obsah výkresu:
Část dokumentace

PODÉLNÝ PROFIL - KOLEJ č.1

D.2

Č. přílohy:
3.1

Č. přílohy:
3.1

Č. přílohy:
3.1

Č. přílohy:
3.1

Č. přílohy:
3.1

Č. přílohy:
3.1

Č. přílohy:
3.1