


SITUACE A VYTYČENÍ, 1 ČÁST  
km 29,788 - km 30,900  
M 1:1000

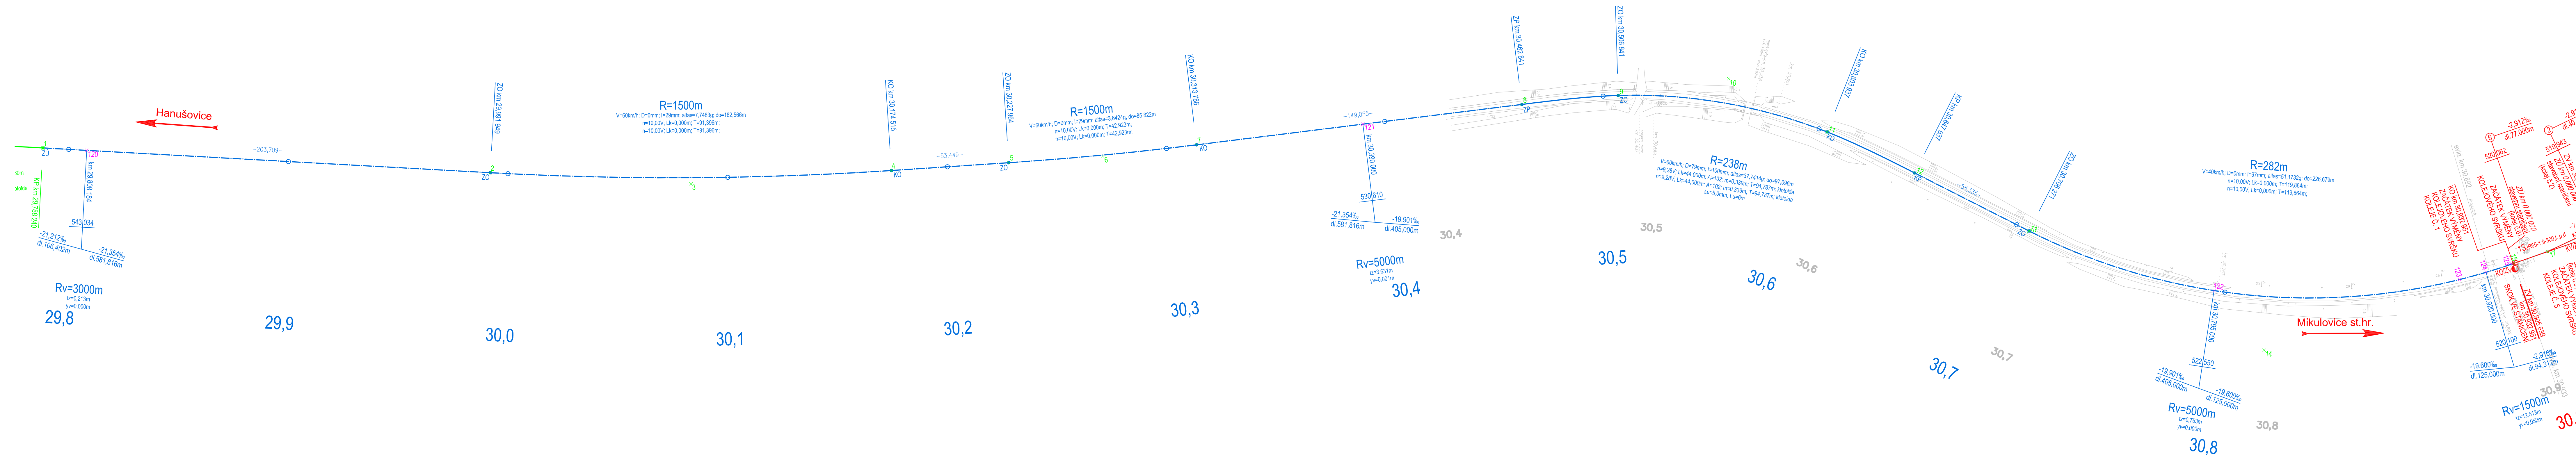

LEGENDA:

- STÁVAJÍCÍ STAV  
 — NAVRŽENÁ OSA KOLEJE - VÝMĚNA KOLEJOVÉHO SVRŠKU  
 - - - NAVRŽENÁ OSA KOLEJE - SMĚROVÁ A VÝŠKOVÁ ÚPRAVA KOLEJE  
 — NAVRŽENÁ OSA KOLEJE - KOLEJ BEZ ÚPRAV  
 — SOUVISEJÍCÍ STAVBA "ODSTRANĚNÍ PROPADU RYCHLOSTI NA TRATI  
 KRNOV - ŠUMPERK, V ÚSEKU BLUDOV - HANUŠOVICE (MIMO)  
 - JESENÍK (MIMO)"

101 ✕ VYTYČOVANÝ BOD

POZNÁMKY:

1. KOTY PŘÍMÝCH ÚSEKŮ, OZNAČENÉ VODOROVNOU ČÁRKOU PŘED A ZA ČÍSLEM, VŽDY OZNAČUJÍ ÚSEK MEZI SOUSEDNÍMI ZÁKLADNÍMI VYTÝČOVANÝMI BODY
2. SEZNAM SOUŘADNIC VYTÝČOVANÝCH BODŮ VÍZ PŘÍLOHA 6.4
3. PŘESNOST VYTÝČENÍ DLE ČSN 73 0420-1 A ČSN 73 0420-2
4. PRO VYTÝČENÍ BUDE POUŽITA PLATNÁ VYTÝČOVACÍ SÍŤ STAVBY

SOUŘADNICOVÝ SYSTÉM: S-JTSK  
VÝŠKOVÝ SYSTÉM: BALŤ PO VYROVNÁNÍ

000